


1. HÆÐ GRUNNMÝND. 1:50

OFN NR	STADS	HITAT KVAL	LENGD	HÆÐ	TENGI
101	BÍLG	1.450	2000	700	
102	HERB	590	1400	700	
103	ANDD	520	1000	600	
104	STOFVELDH	2.560	2800	300	
105	HJÓN	950	1400	700	
106	BEYMSLA	700	800	600	
107	BAD	400	800	600	
108	GEYMSLA	600	1000	600	
109	BÍLG	2.020	2000	700	
201	VS	440	600	600	
202	ANDD	550	600	600	
203	SJÓN	1.610	1400	600	
204	ELDH	1.610	1400	600	
205	STOFA	1.600	2800	300	
206	STOFA	1.390	1400	700	
207	HJÓN	1.550	1400	700	
208	HERB	650	1400	700	
209	ÞVOTTUR	610	1000	600	
210	BAD	620	700	600	
211	HERB	650	1400	700	
212	HERB	830	1400	700	

SAMTALS 21.650

ÁÐUR EN GENGID ER FRÁ OFNAPÓNTUN SKULU BYGGINGAFRÆÐINGUR OG TÆKNIFRÆÐINGUR SANNREYNA STÆÐIR OG AFKÓST OFNA

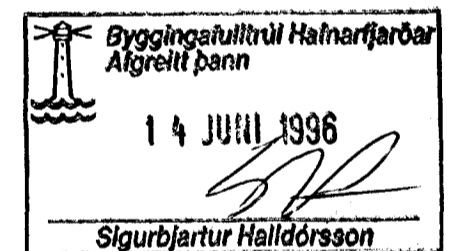

BR: DAGS: EDLI BR: SIGN:

LÆKJARBERG 16  
HAFNARFIRÐI

HITA - VATNS OG FRÆMUNSLIS - LAGNIR 1. HÆÐ.

MKV 1:50  
DAGS JUNÍ '96  
VERK NR. 9315  
TEIKN NR. 2-03  
HANNAD  
TEIKNAD GH  
YFIRFARIÐ

**TÆKNIPJÓNUSTA**  
**SIGURDAR ÞORLEIFSSONAR ehf**

STRANDGÖTU 11 - 220 HAFNARFJÖRDUR - Sími 555 4255 - Fax 565 2877