


INN TAK VATNSVEITU


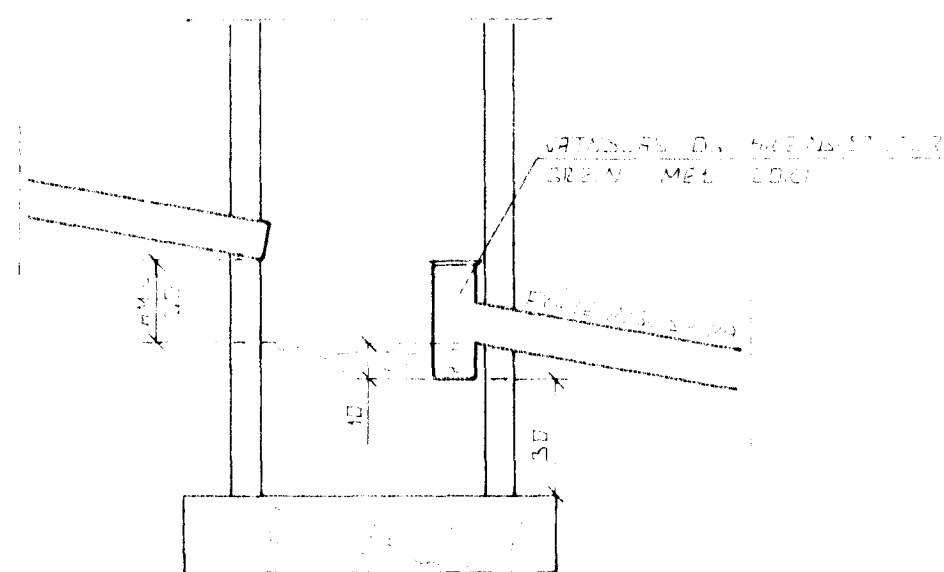


SAFNBRUNNUR

BRUNNUR ER FÁEIN...  
 FÁEIN...  
 FÁEIN...

ÚTGRÖFTUR

ÚTGRÖFTUR FYRIR LEIÐSLUM SKAL  
 EKKI VERA DÝPRI EN 80CM  
 UNDIRSTADA. EF NAUÐSYNLEGT EIC AÐ  
 LEGGJA LEIÐSLUR DÝPRA EN UNDIR-  
 STÖÐUR VERÐUR AÐ LEGGJA LEIÐSLUNA  
 HÁÐ LANGT FRÁ UNDIRSTÖÐUM, AÐ  
 ÁSETA ÞEIRRA SÉ ÖRUGG. MÚTFALL  
 MILLI DÝP TAK OG FÖRLEGGÐAR  
 SKAL EKKI VERA MEIRA EN 1:2.

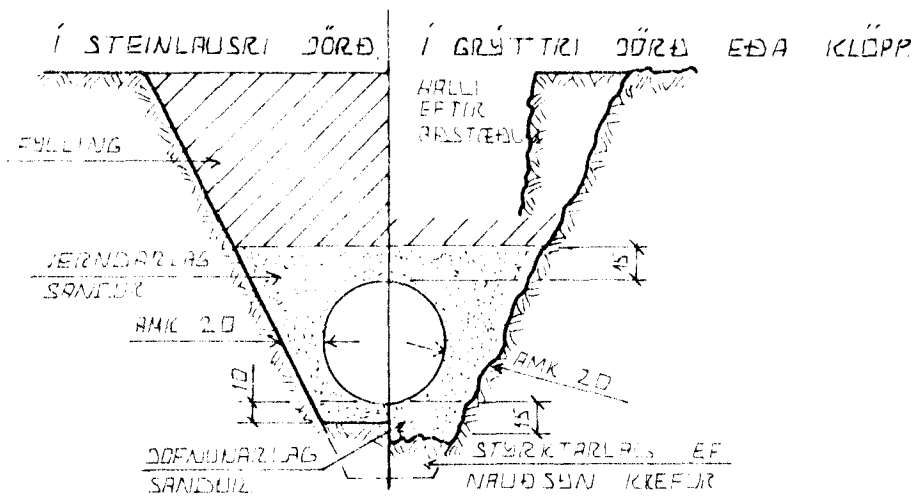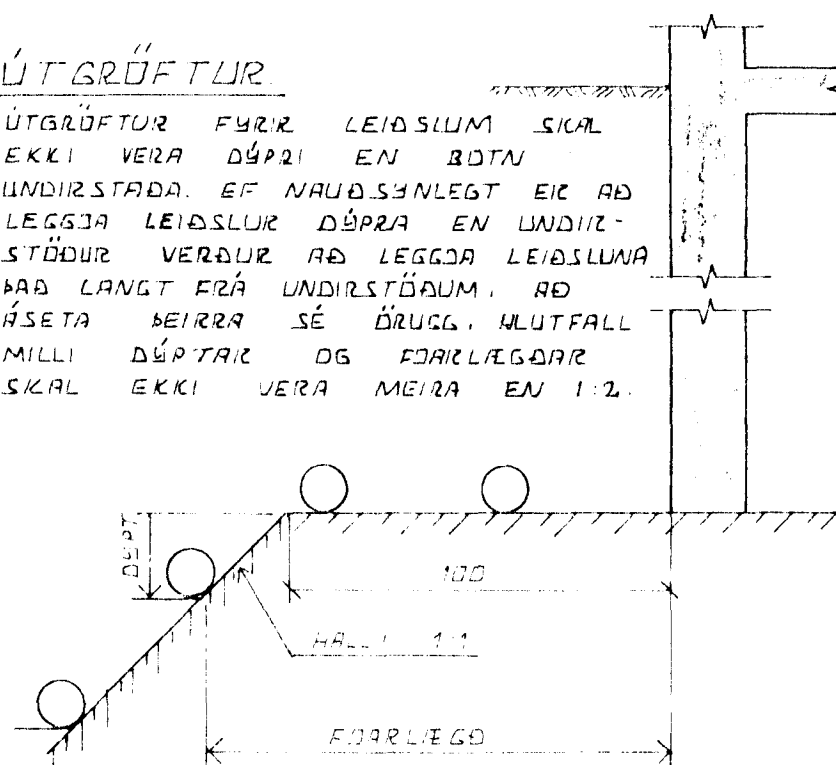


LEIÐSLUSKURÐIR PLASTRÖÐA

SKURÐIR PLASTRÖÐA EIC AÐ STANDAST  
 NOTÁLAG ALK KUNGAN AF ÖRÐLACINU SEM  
 FYR LEIÐSLUNU. LIGGJA ÞÆÐST EINKÖNGU  
 AF HVAÐ VEL SANDUR ER ÖÐAPPAÐUR (CRINGUM  
 KRÖL) ÞESS VESNA SKAL VANDA MÖÐG  
 ÖÐAPPAÐUR HVAÐ SEM ÁHÆTTA ER A  
 UMFERÐALAGU.

TAKN FYRIR GRUNNLAGNIR

- ÖRÐLÖGN
- REGNVATNSLÖGN
- REGNVATNSLÖGN +
- DARÐVATNSLÖGN
- ÖRÐLÖGN

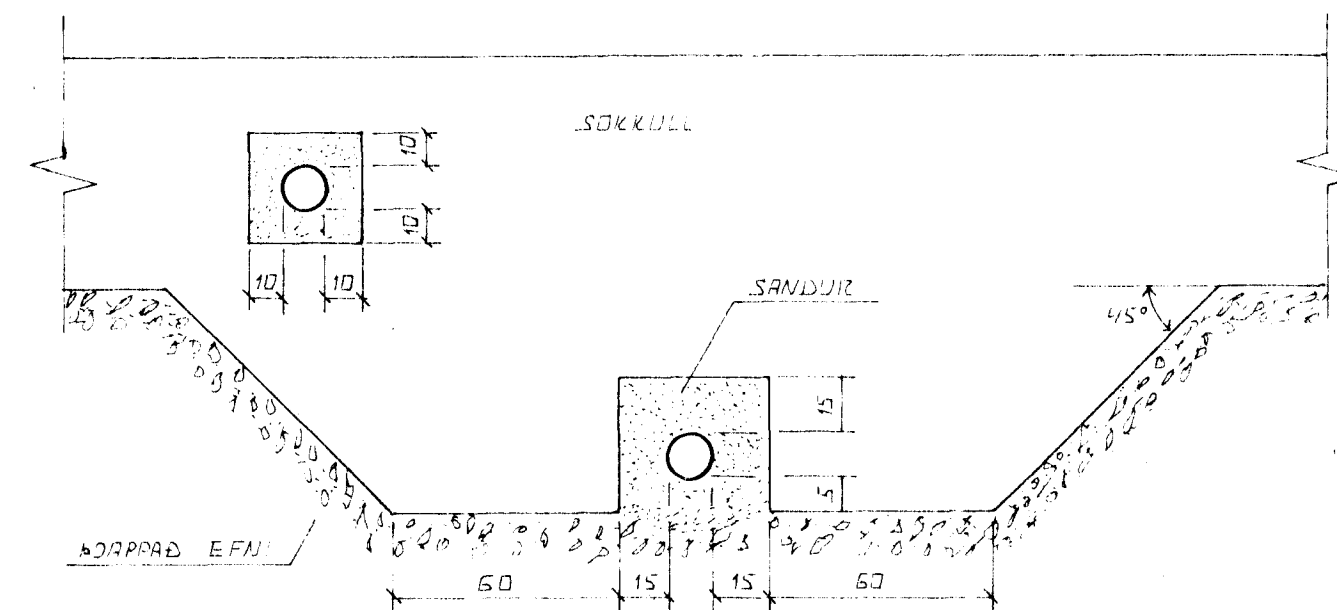

FRÁGANGUR LAGNA UNDIR OG Í SÖKKULVEGG

GRÁÐ SKAL FYRIR LÖGNUM UNDIR SÖKKULLUM. ÞEÐ  
 EN ÞEIR EIC STÆÐTAR

07 SEP 1993  
  
 HAFNARFJARDARBÆR  
 I.K.P.  
 BYGGINGAFULLTRUINN

BRUK	DAGS	EÐLI BREVTINGAR	SIGN.
, LÆKJARBERG 15 HAFNARFIRÐI			DAGS JÚLI 93
ALMENNAR SKÝRINGAR, FRÁREMNISLAGNIR			HANNAD 4.71
OG INNTAK VATNSVEITU.			TEIKNAD 4.71
MÆLIKV.			VERK NR 9315
SIGURÐUR ÞORLEIFSSON TEKNIFRÆÐINGUR F.T.F.I.			BLAD NR 2-01
STRANDGÖTU 11 HAFNARFIRÐI SÍMI 54751			