




Samþykkt þann

05 AUG. 1997

Byggingatulltrúinn í Hafnarfirði
Erlendur Hjálmarsson

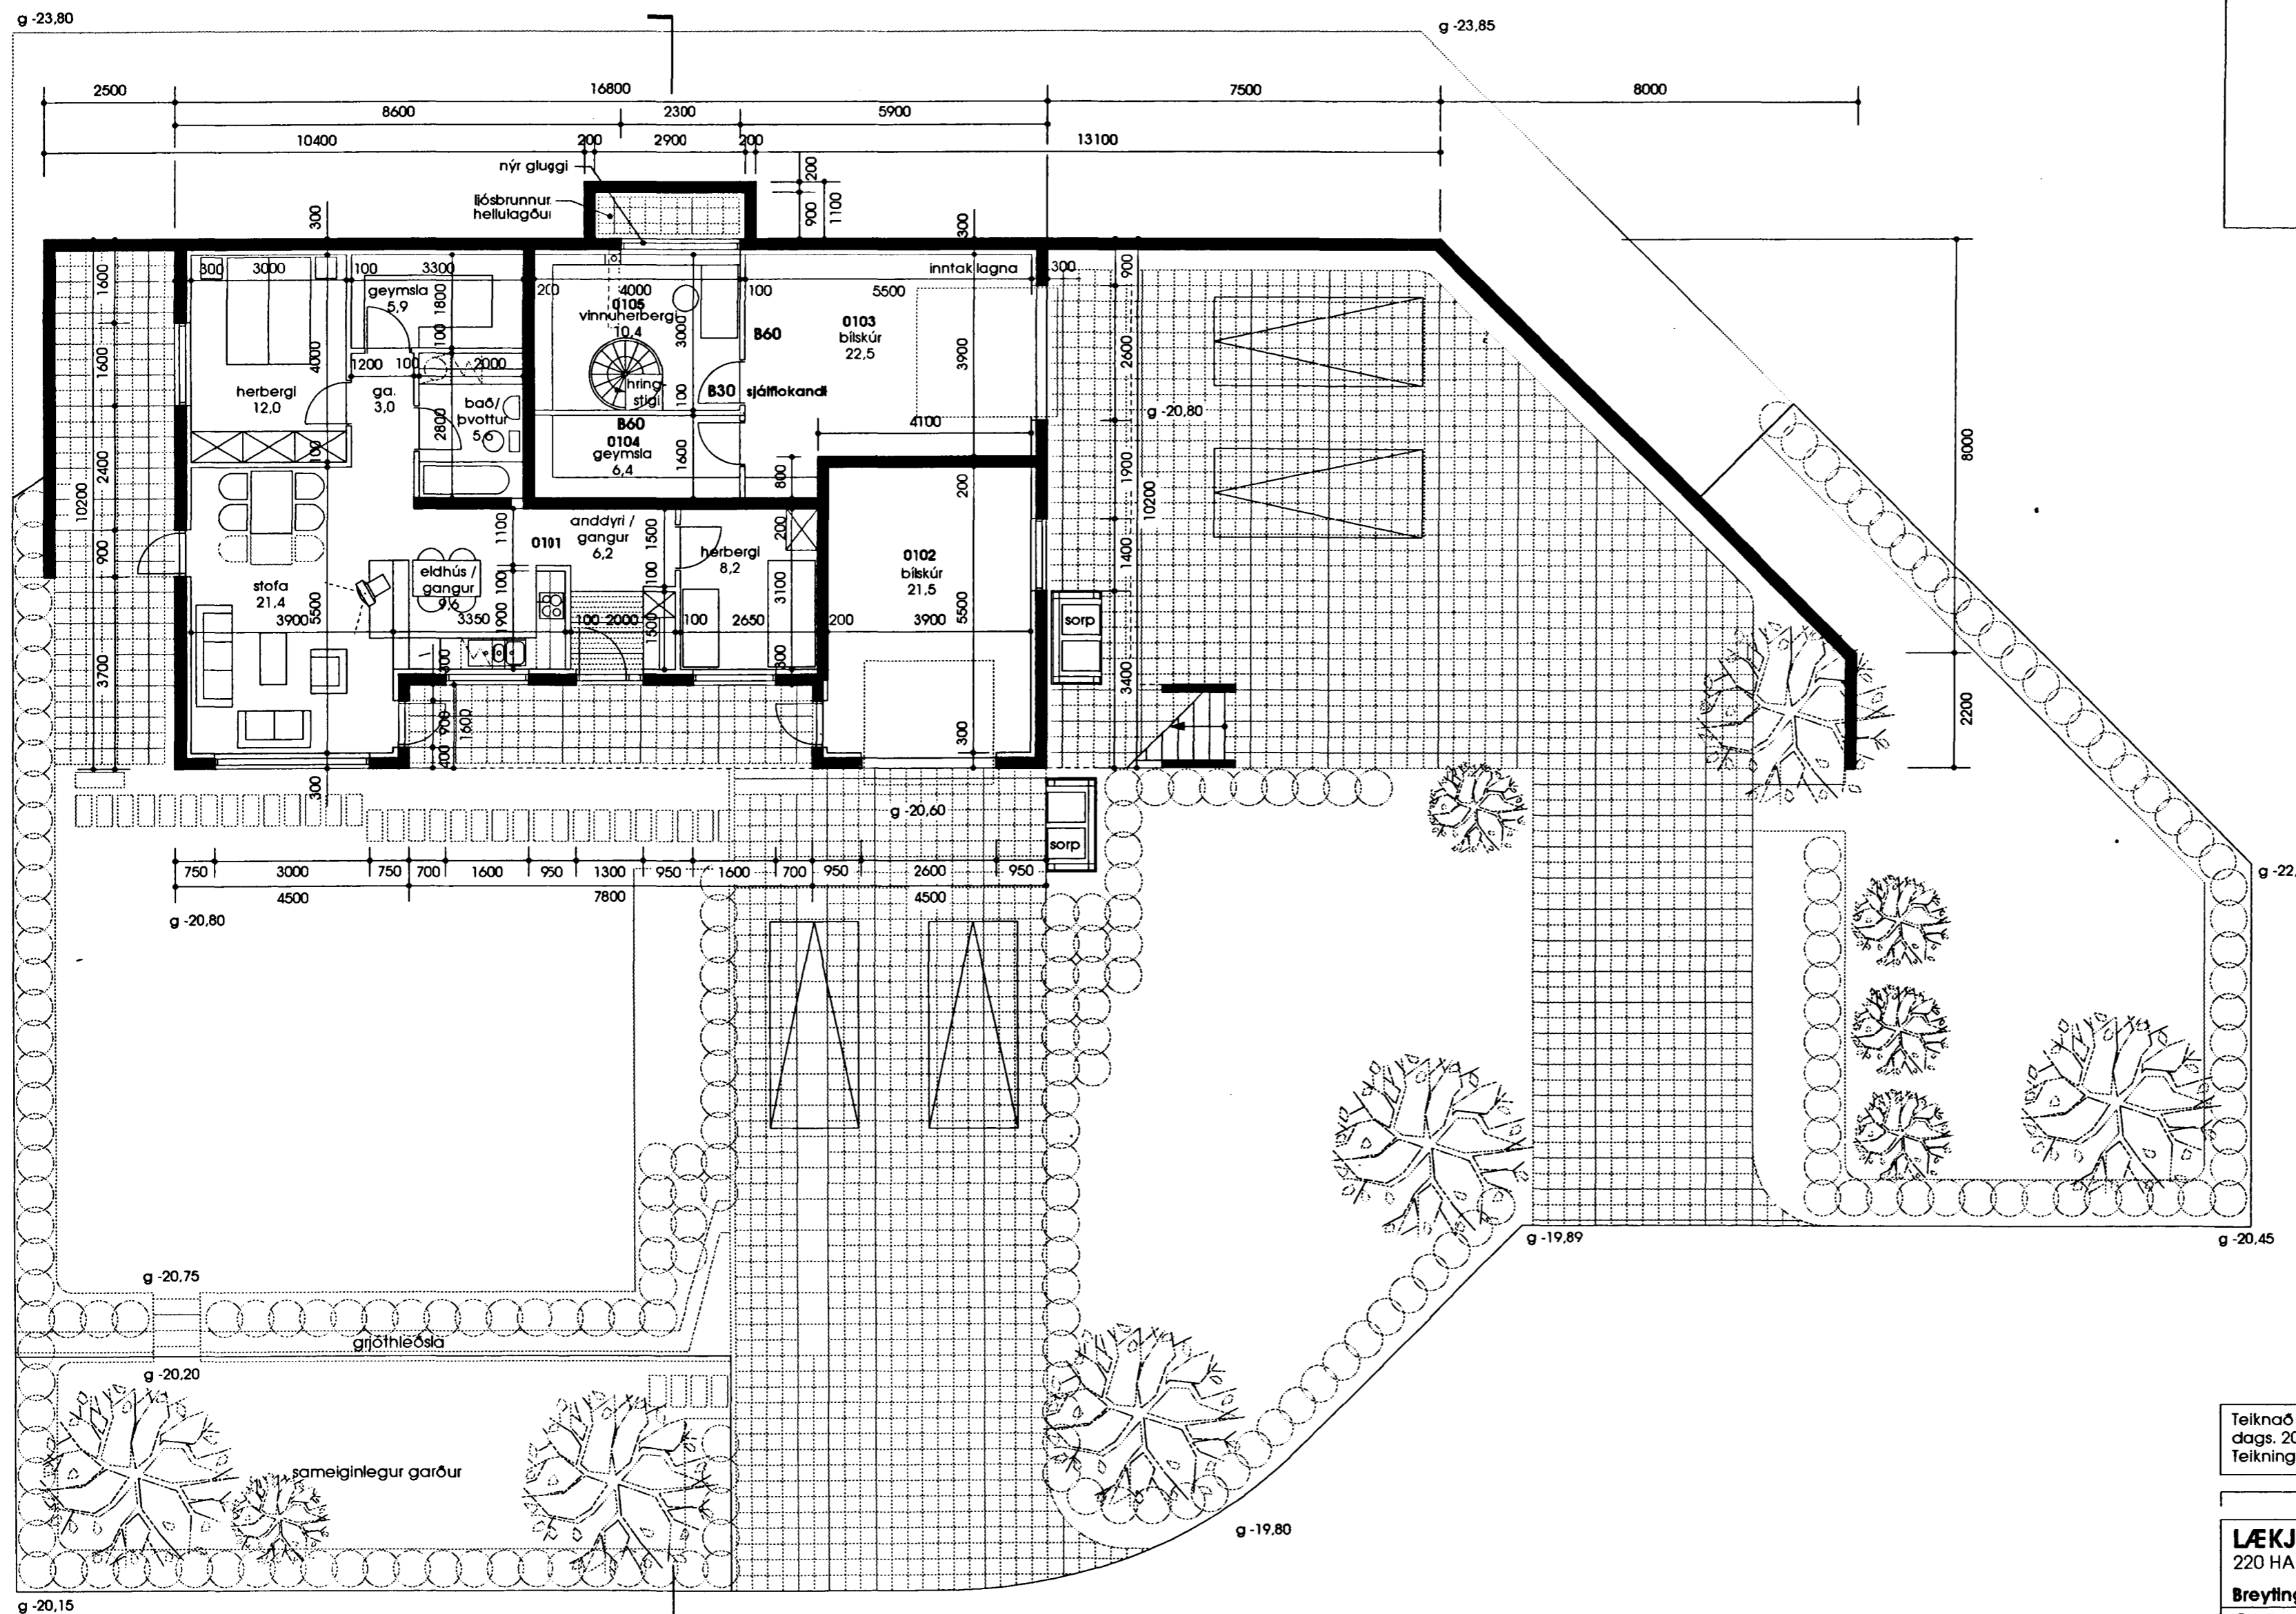

Teiknað eftir teikningum Kristjáns Þórarínssonar B.F.í.
dags. 20.02.93
Teikningar eru í vörslu Byggingarfulltrúa Hafnarfjarðar.

LÆKJARBERG 16
220 HAFNARFJÖRDUR
Breytingar á útliti og innra skipulagi
Grunnmynd jarðhæðar
m.kv. 1:100 **A1.02**

11.07.97
GLÁMA / KÍM
vinnustofa arkitekta
Laugavegi 104-105 Reykjavík s 561-8112 551-7010 f 551-1594 552-1431

Sigurður Halldórsson arkitekt fal
Ari Klartansson arkitekt fal

1 GRUNNMYND, JARÐHÆÐ