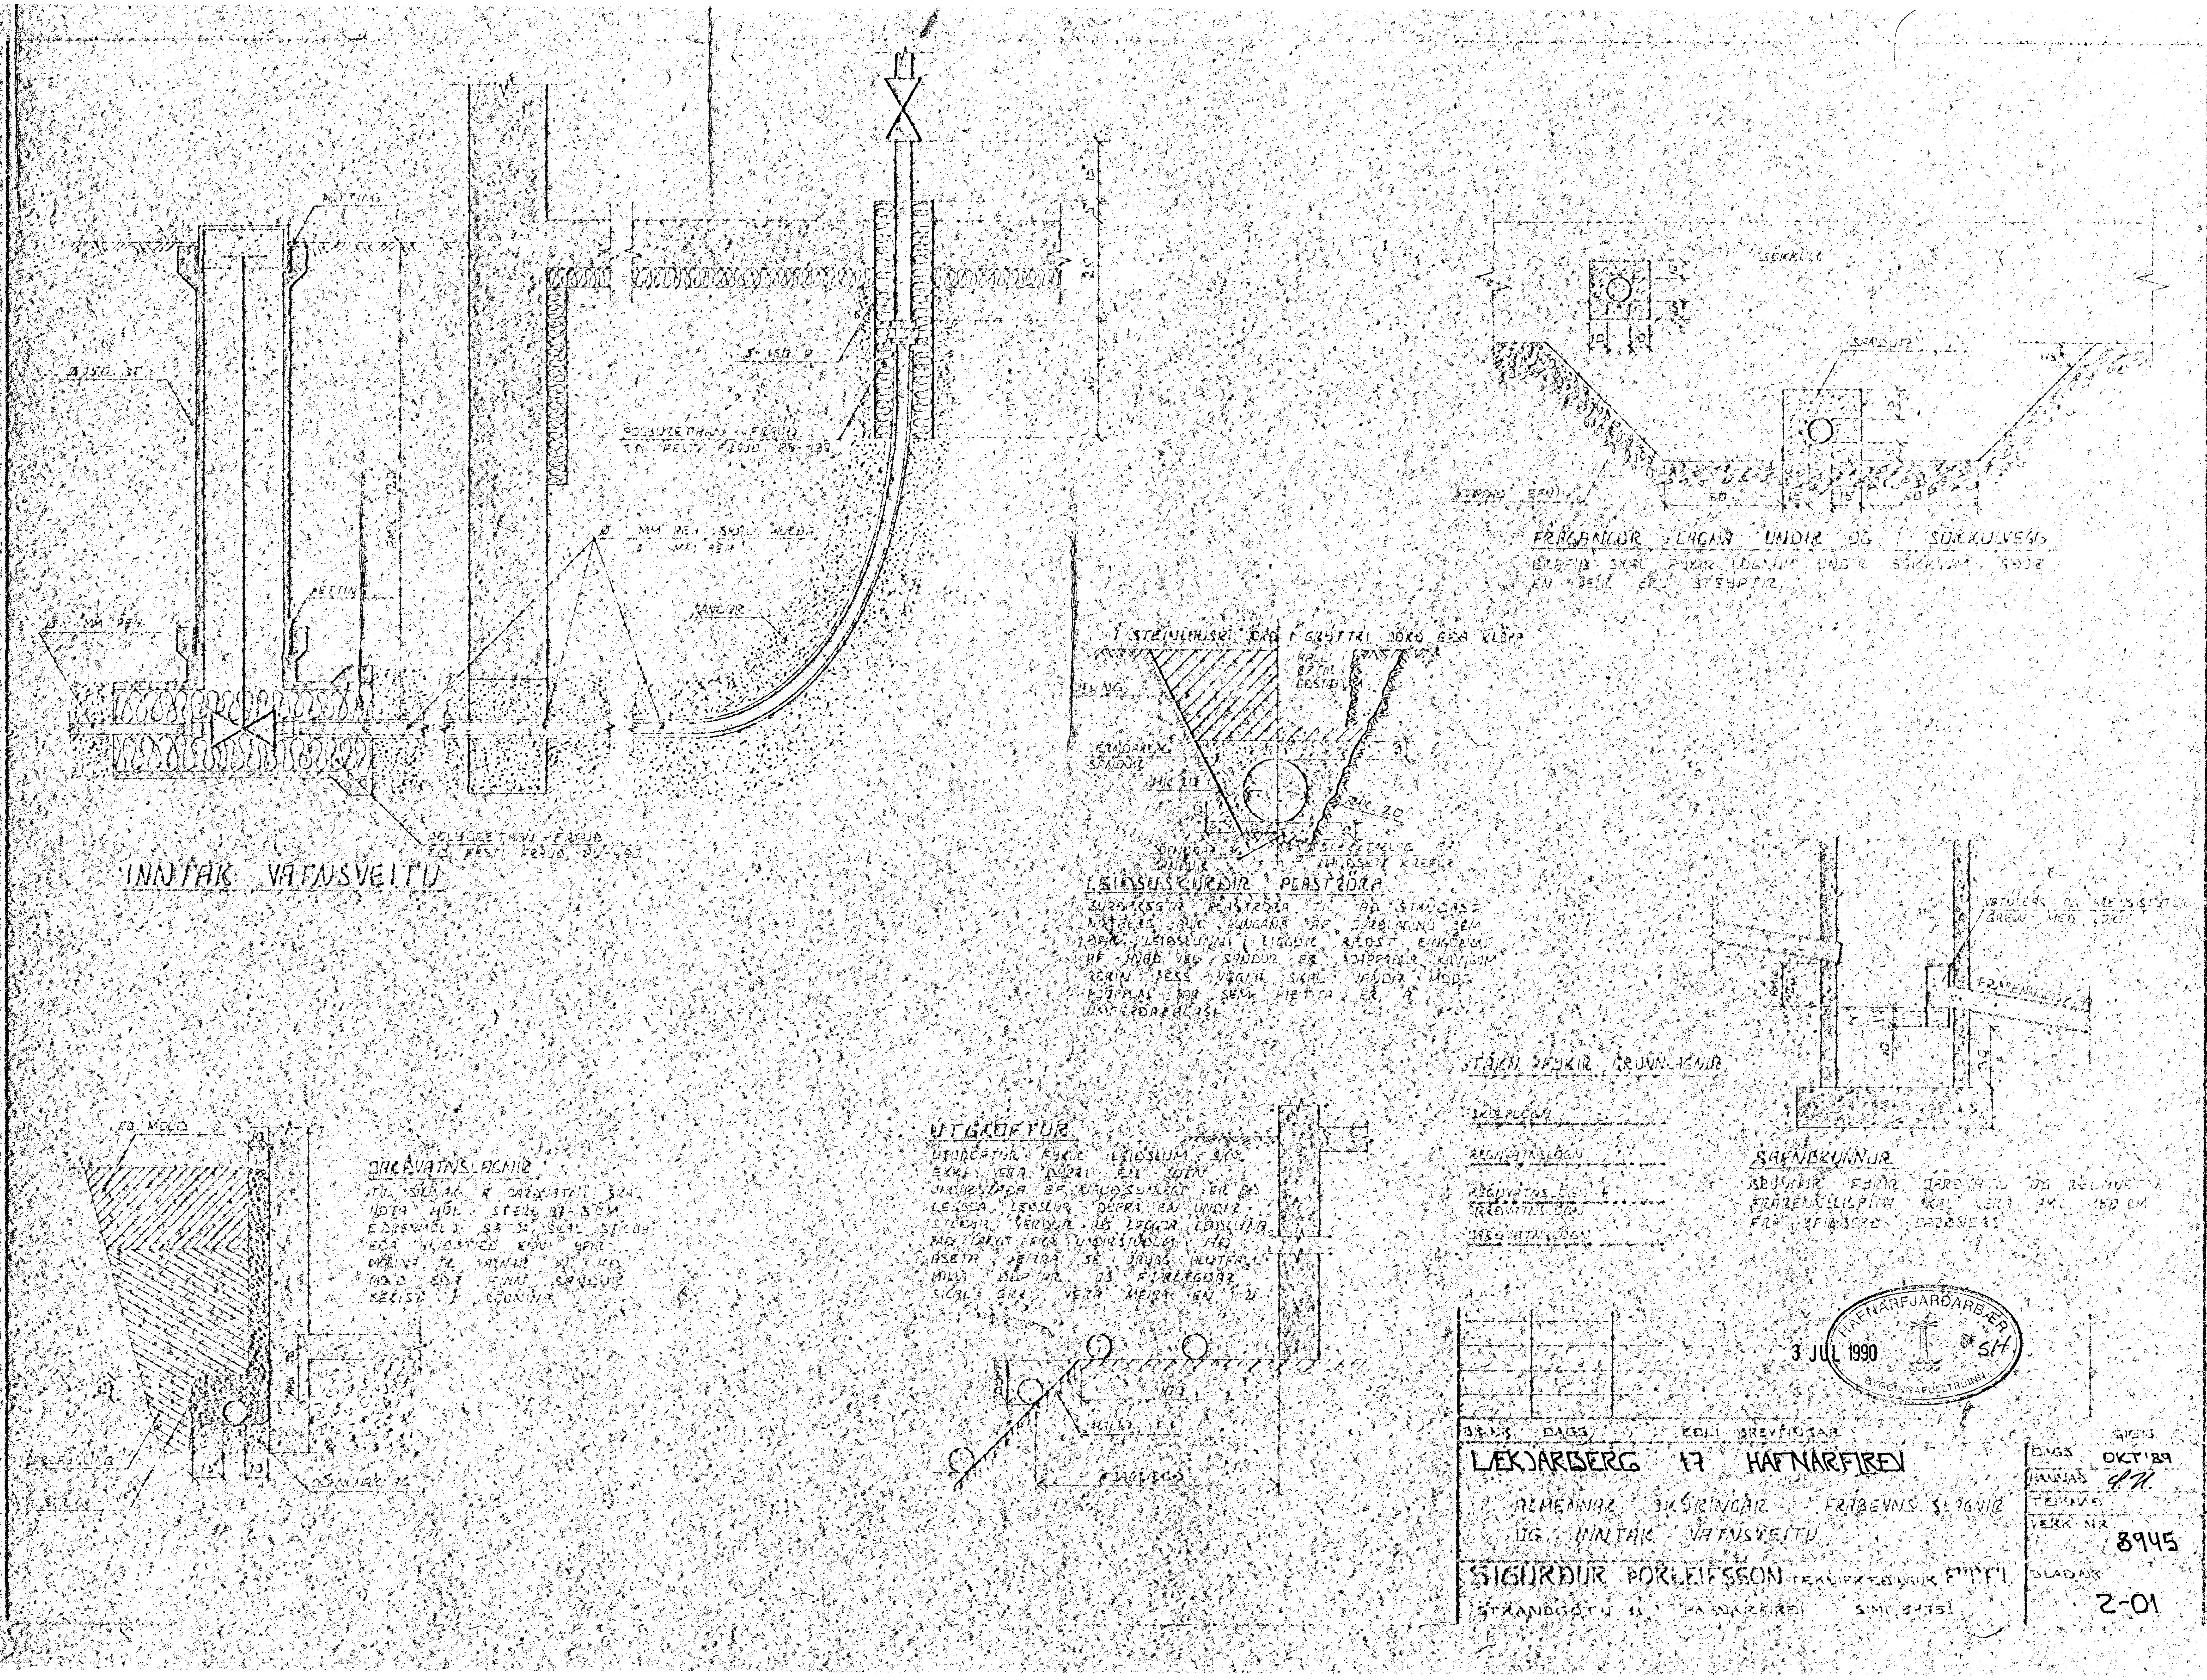
INNTAK VATNSVEITU
LEIÐSLUSKURÐIR PLASTRÖRA
ÚTGRÖFTUR
DRENVATNSLAGNIR
SANDUR
SÖKKULL
BRUNNUR
3 JÚL 1990
HAFNARFJARÐARBÆR
BYGGINGAFULLTRÚINN
S.H.
LÆKJARBERG 17 HAFNARFIRÐI
OG INNTAK VATNSVEITU
SIGURÐUR ÞORLEIFSSON
DAGS OKT'89
VERK NR 8945
BLAÐ NR 2-01