LÆKJARBERG NR. 18. MKV: 1:100.

Samþykkt á fundi byggingarnefndar þ. 7-12 1989
BYGGINGAFULLTRÚINN
Í HAFNARFIRÐI

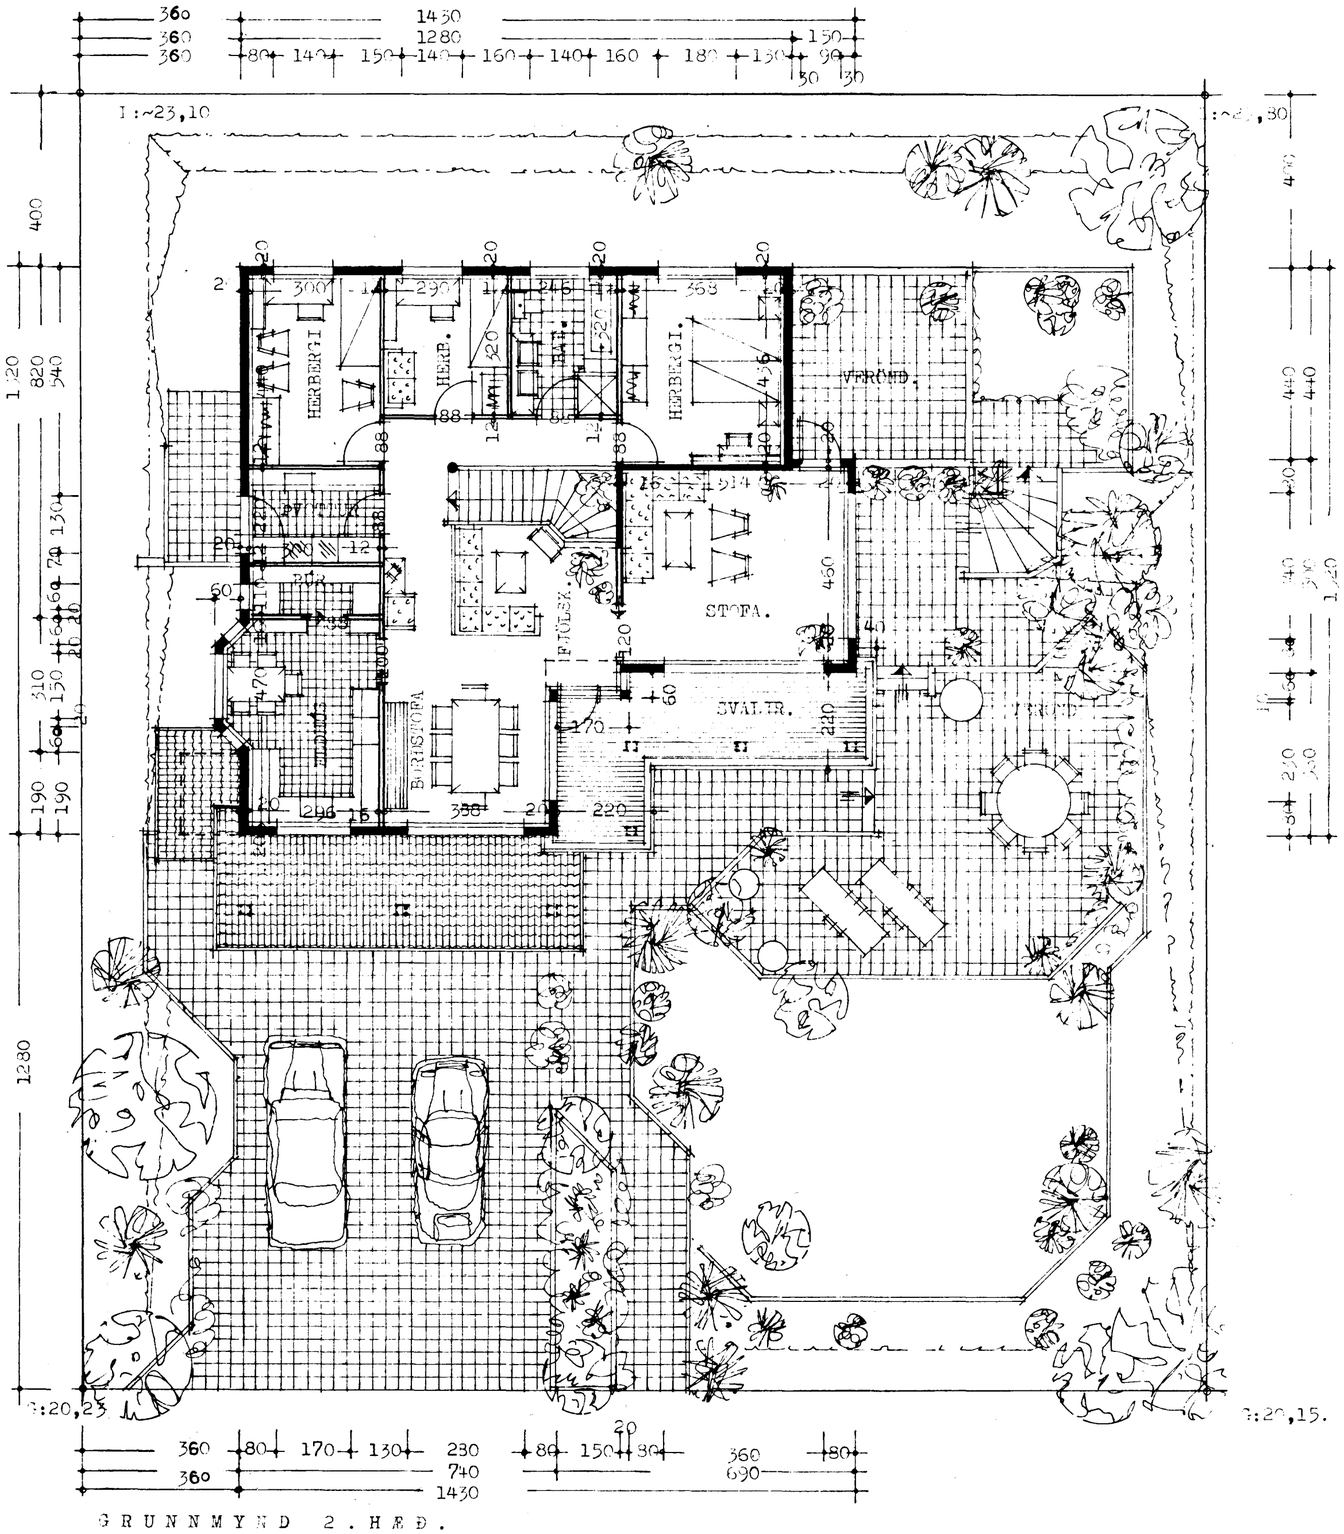


GRUNNMYND 2. HÆÐ.

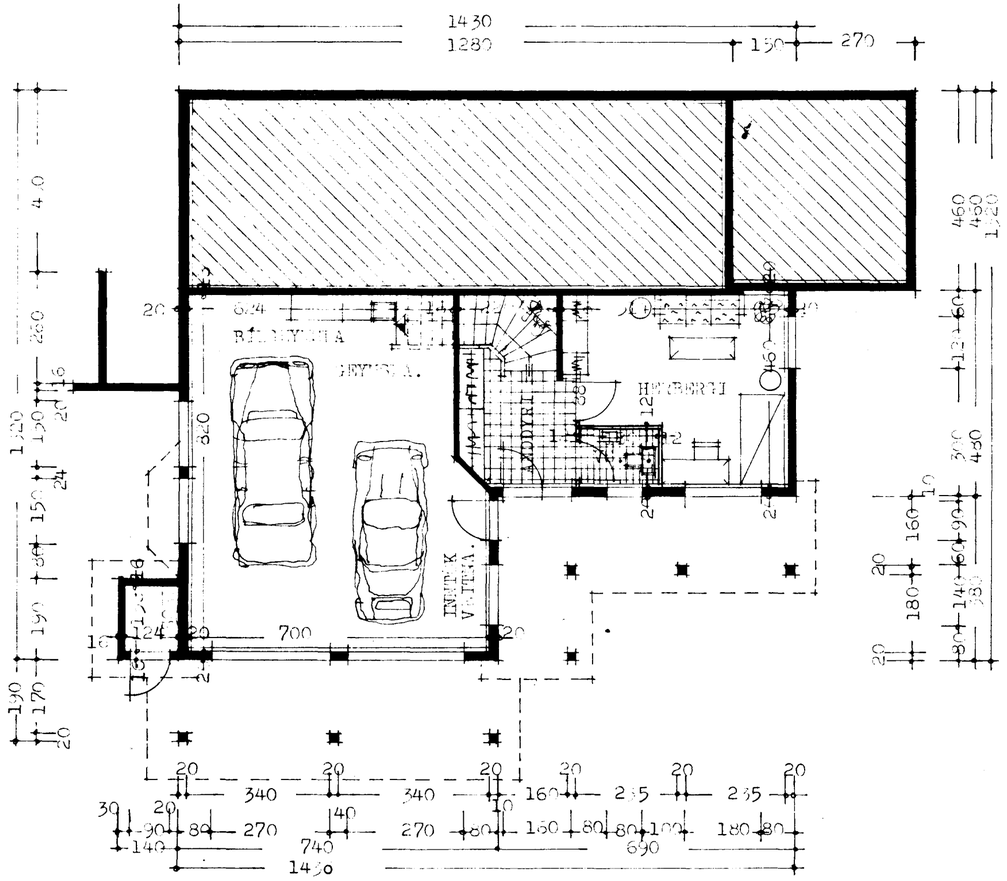


GRUNNMYND 1. HÆÐ.

MÆLT MEÐ SAMÞYKKT Í FEBRÚAR 1989.

BREYTT Í MARS 1989

02