


Samþykkt á fundi bygginga-
nefndar þ. 9/2 1989


BYGGI GAFULLTRÚINN
Í HAFNARFIRÐI

[Handwritten signature]

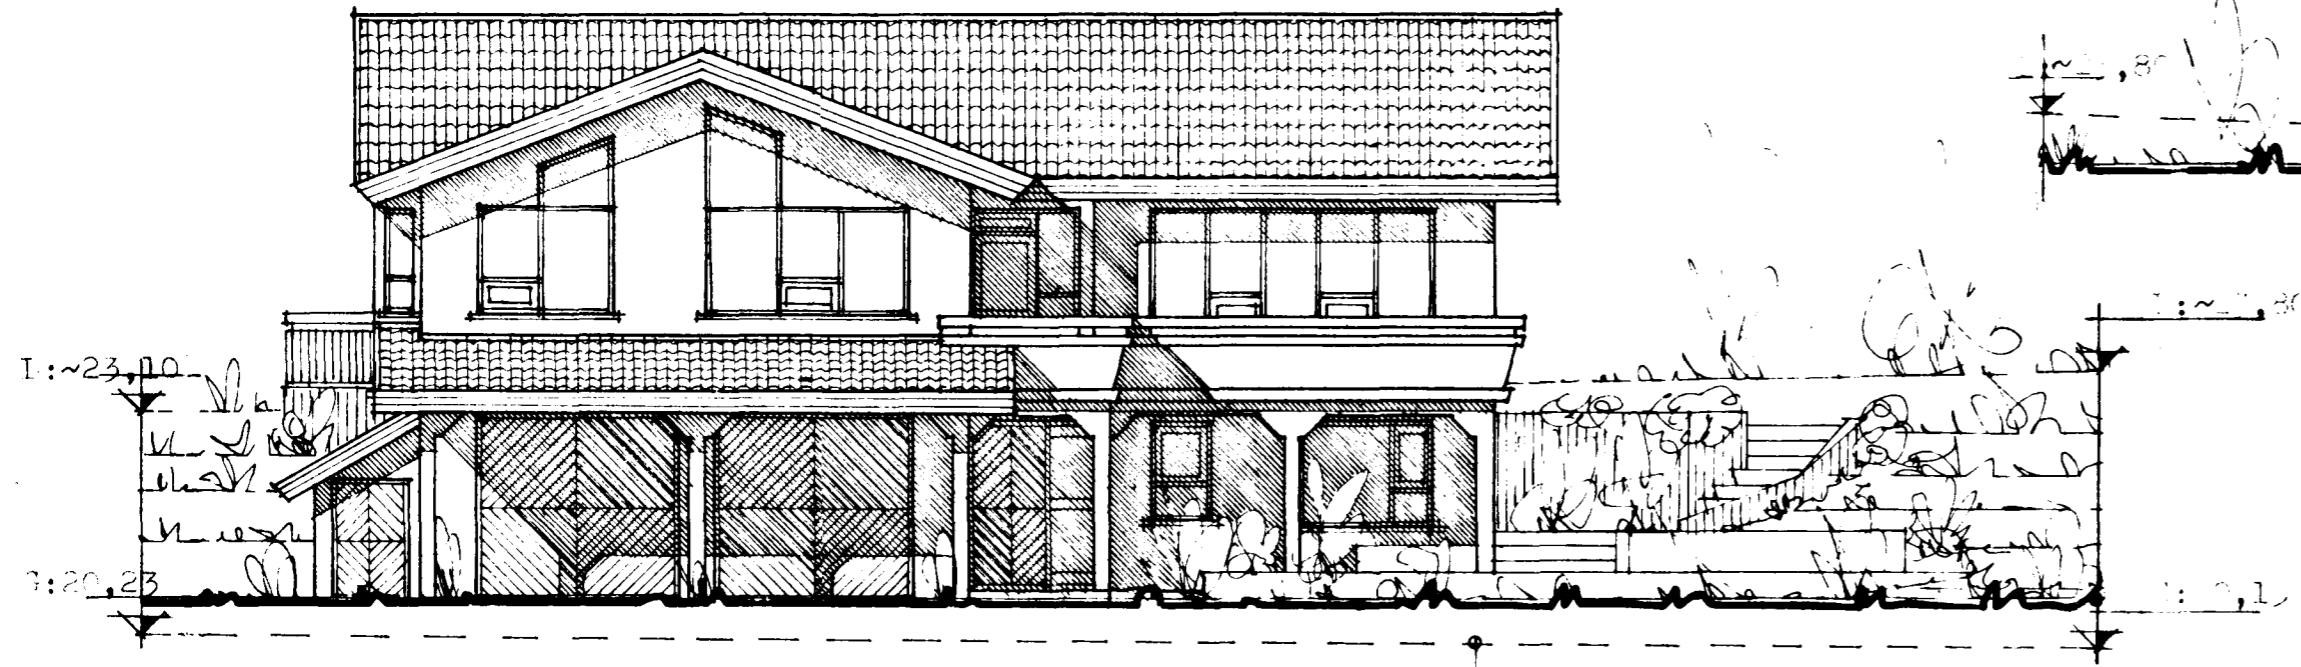


VESTUR.

HEÐARLEGA Í LÓ-AMÖRKUM.

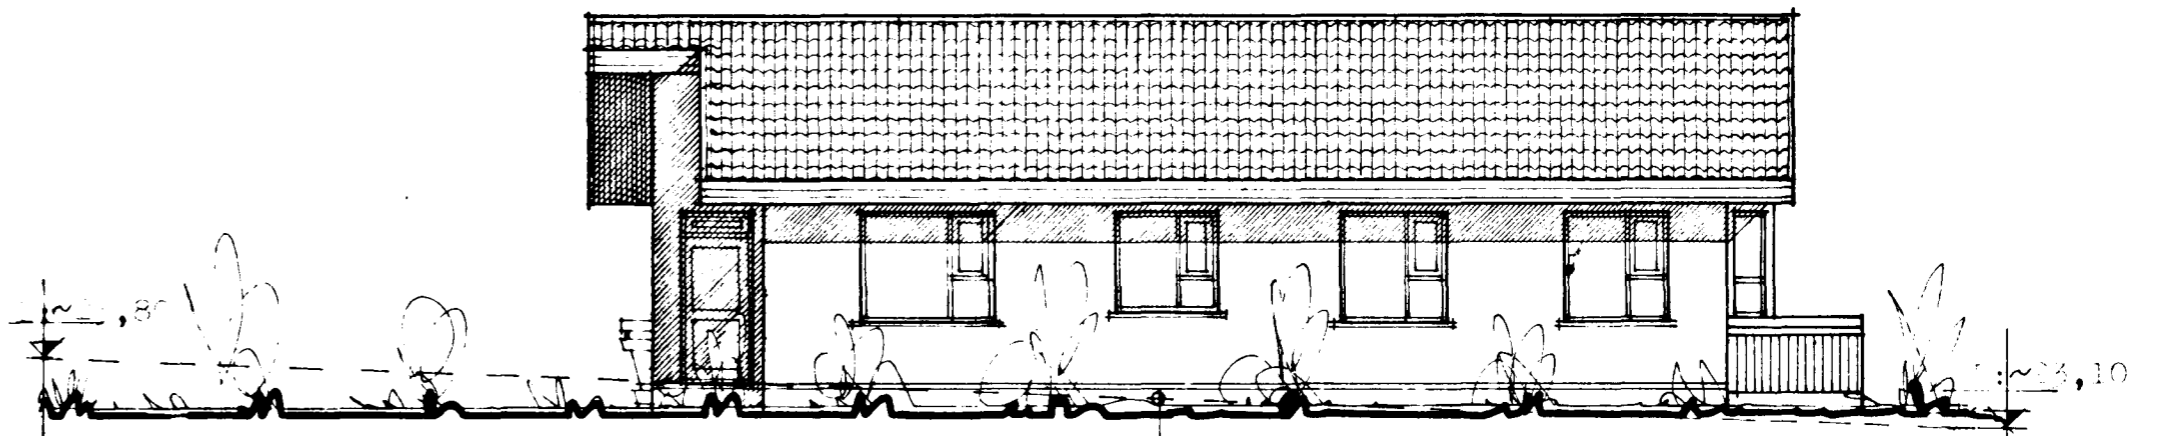


AUSTUR

HEÐARLEGA Í LÓ-AMÖRKUM.

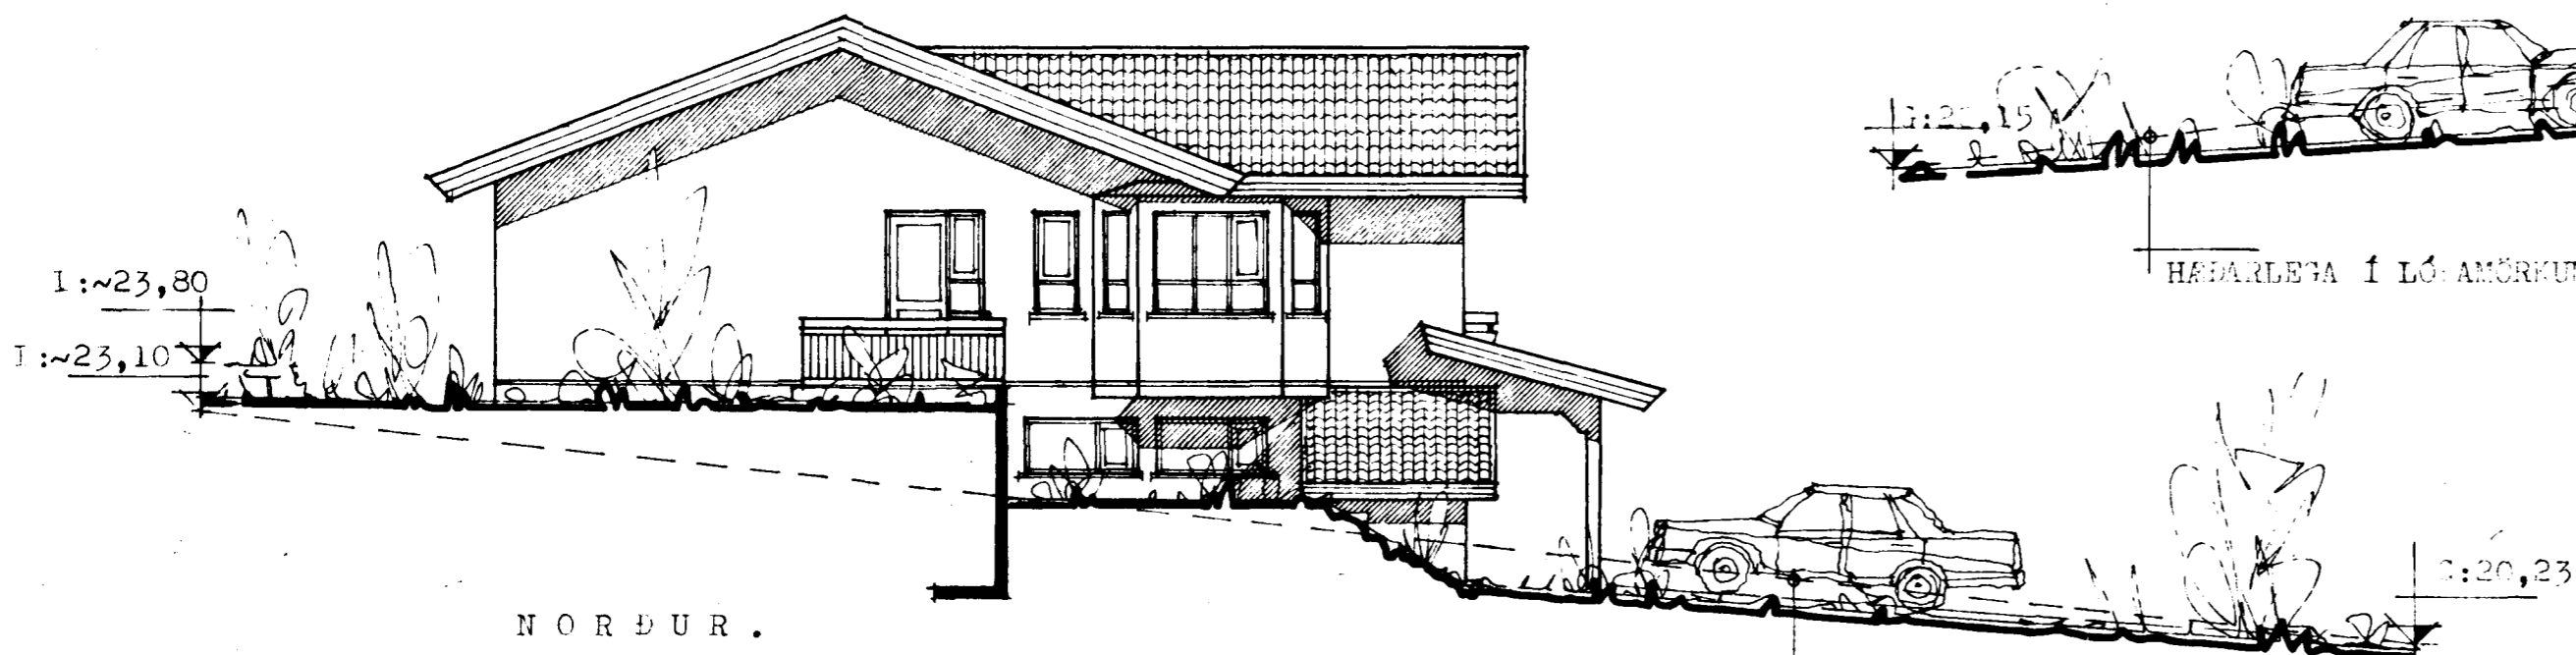

NORÐUR.

HEÐARLEGA Í LÓ-AMÖRKUM.

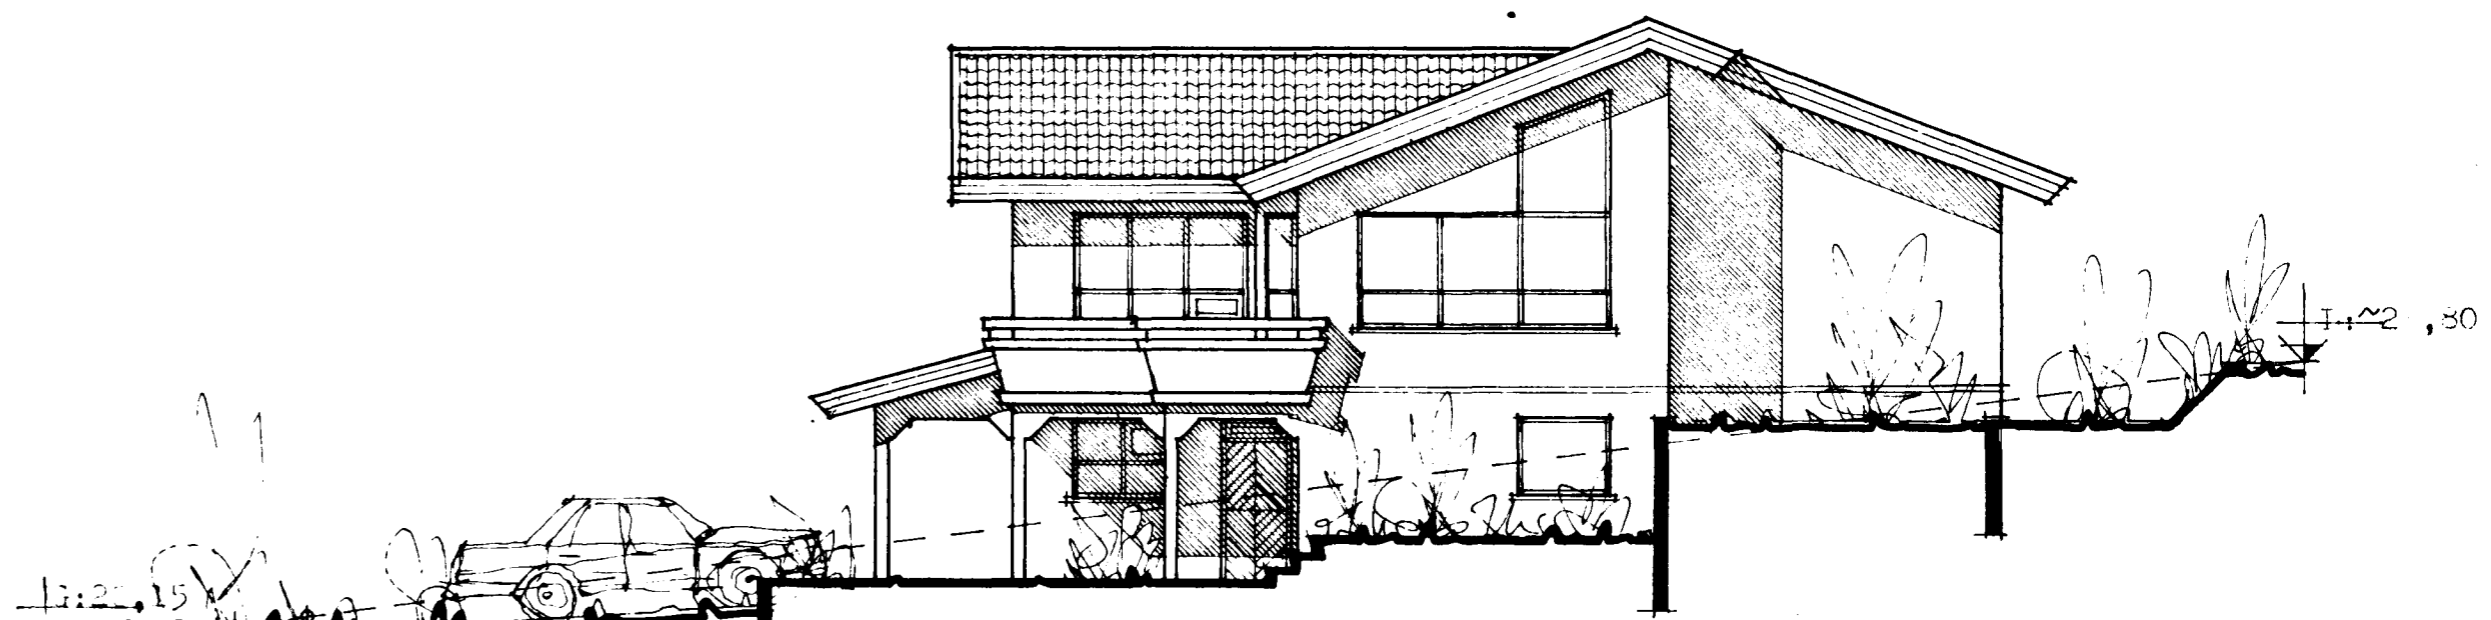

SUÐUR.

HEÐARLEGA Í LÓ-AMÖRKUM.

MOSFELLSBÆ Í FEBRÚAR 1989.

BREYTT Í MARS 1989.

[Handwritten signature]

[Handwritten signature]