


AFSTÖÐUMYND M 1:500

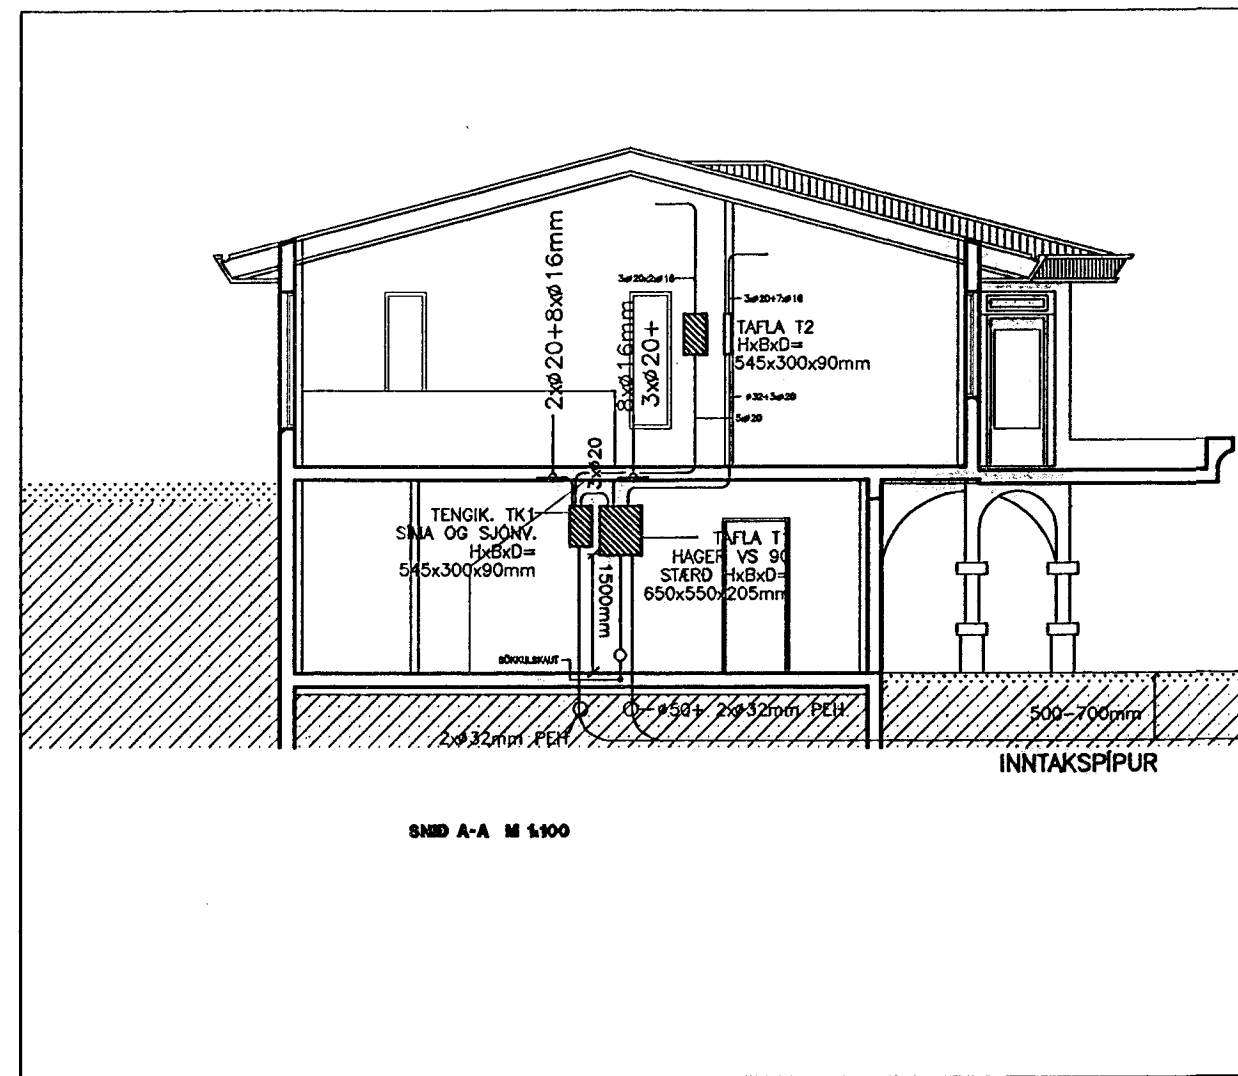


SNID M 1:100

ALMENNAR SKÝRINGAR:

1. Pipur eru  $\varnothing 16\text{mm}$  og vir  $3 \times 1,5\text{mm}^2$ .
2. Hæð rofa frá fullfrágengnu gólfi er 1000mm.
3. Hæð tengla frá fullfrágengnu gólfi er 200mm.
4. Hæð sima- (F), loftnets- (L) og smáspennutengla sé 200mm frá fullfrágengnu gólfi.
5. Málstraumur rofa og tengla er 10 Amper. Fyrirnefnd atriði gilda nema annars sé getið.
6. Greinar eru ekki syndar í öllum tilvikum að töflu en eru þá mertar viðkomandi töflu.
7. Jarðbinda skal pipukerfið fyrir heita og kaldvatnslögn fyrir utan ystu samskeyti.
8. Sökkulskaut; binda skal jærnalögn í grunni hússins vandlega saman og leggja að aðaltöflu samkvæmt reglugerð.

N:\VINNA\2002\20058.DWG 25-01-97 14:23

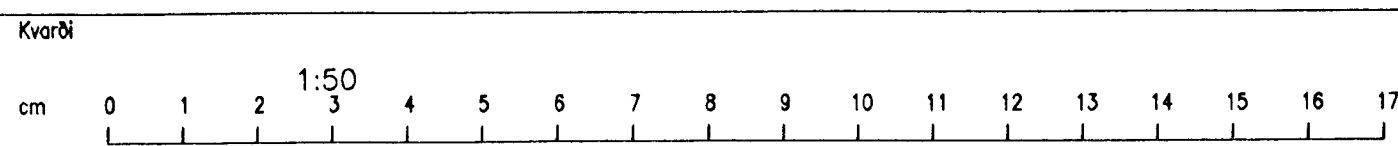

Breyting D	Breyting C	Breyting B	Breyting A	Verkheiti LÆKJARBERG 1, HAFNARFIRDI	Verkhluti AFSTÖÐUMYND, SNID OG SKÝRINGAR
	Hannað ÁÁ	Teiknað ÁÁ	Yfirfarið <i>Ásgeir A.</i>	Dags. ÁGÚST '96	Samb. Ásgeir Arnbjörnsson
				Rafteknir IFF1 s-55-54123 Hjallabraut 17, Hafnarfirði	Teikningarnúmer 20058
					Blað nr. A01
					Breyting