

8 7 6 5 4 3 2 1

F


E

D

C

B

A

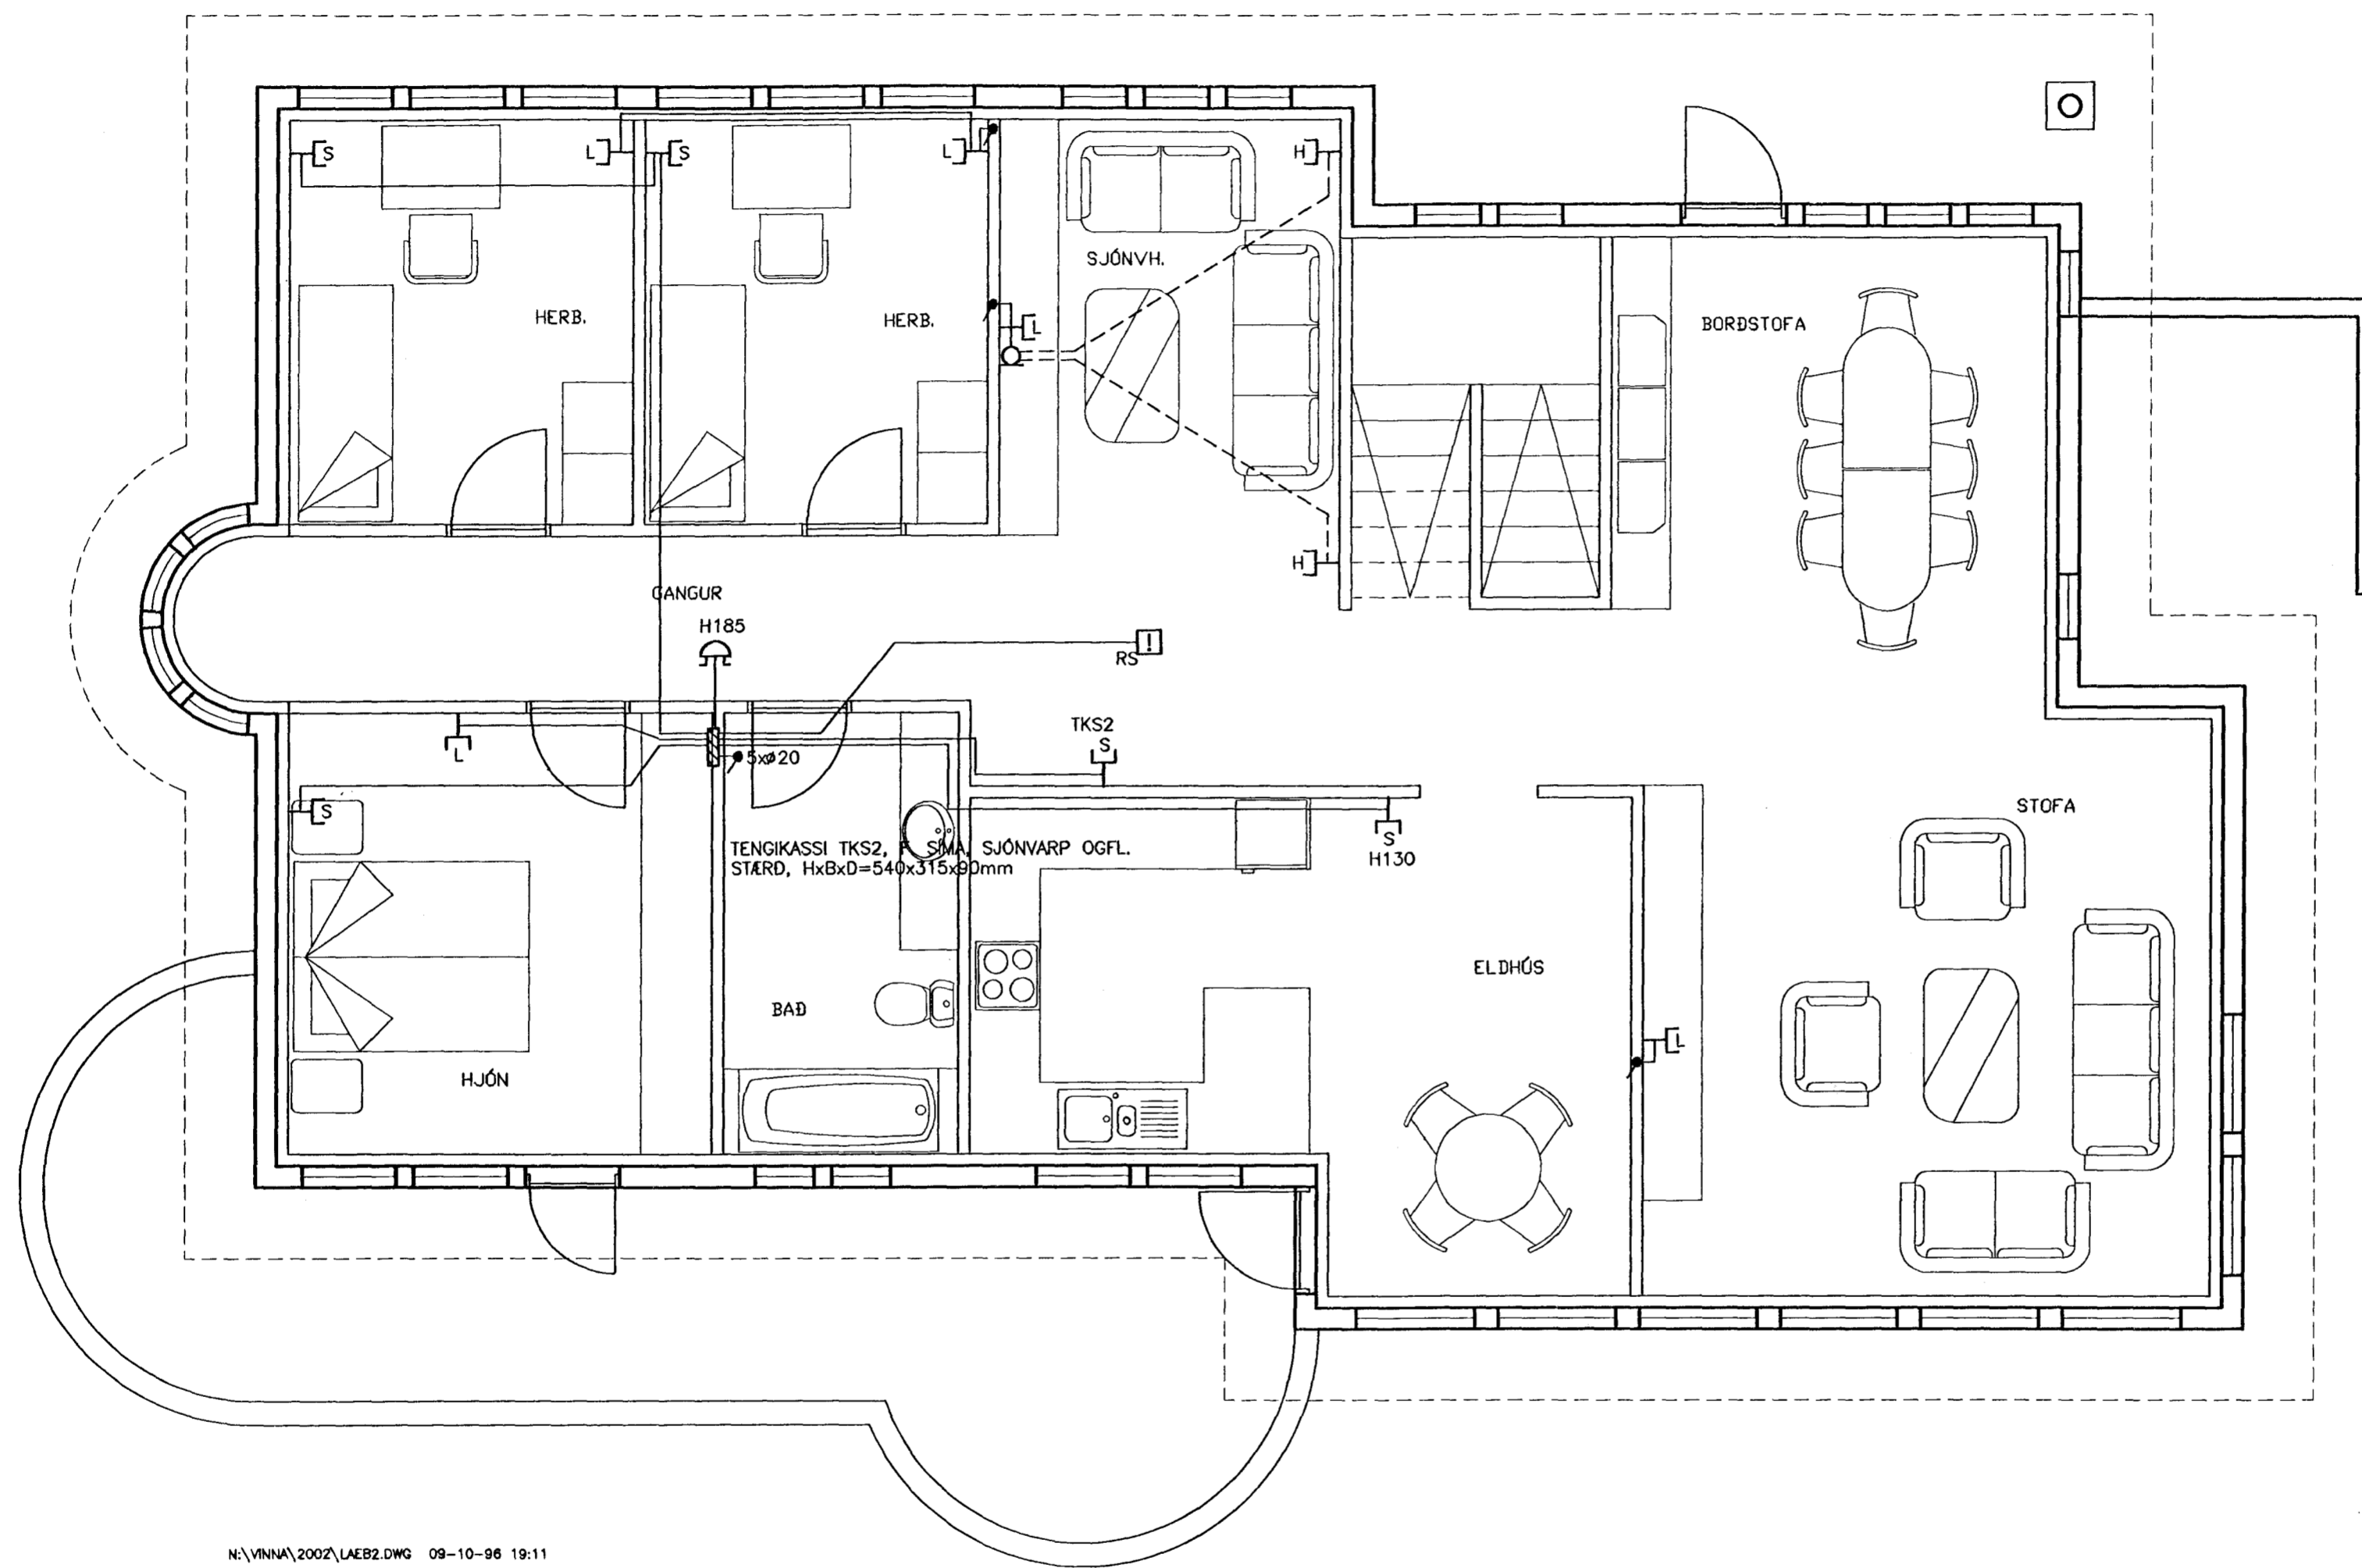

N:\VINNA\2002\LAEB2.DWG 09-10-96 19:11

N:\VINNA\2002\20063.DWG 25-01-97 14:35

|  |            
|--|------------|--|------------|--|---------------------|--|----------------------|---------------------------|-----------------------|-------------------|--------------------|--|--------------------|--------------------------|--|------------------|--|----------|--|
| Kvarði<br>1:50<br>cm 0 1 2 3 4 5 6 7 8 9 10 11 12 13 14 15 16 17 | Breyting D |  | Breyting C |  | Breyting B          |  | Breyting A           |                           | Verkheiti             |                   | Verkluti           |  |                    |                          |  |                  |  |          |  |
|  |            |  |            |  | Hannað<br>ÁSGEIR A. |  | Teiknað<br>ÁSGEIR A. |                           | Yfirfarð<br>Ásgeir A. |                   | Dags.<br>OKT. 1996 |  | Samb.<br>Ásgeir A. |                          |  |                  |  |          |  |
|  |            |  |            |  |                     |  |                      | LÆKJARBERG 1, HAFNARFIRÐI |                       | 2. HÆÐ, SMÁSPENNA |                    | Rafteknir IFFI s-55-54123<br>Hjallabraut 17, Hafnarfirði |                    | Teikningarnúmer<br>20063 |  | Blað nr.<br>B 05 |  | Breyting |  |

8 7 6 5 4 3 2 1