


8 7 6 5 4 3 2 1

F
E
D
C
B
A

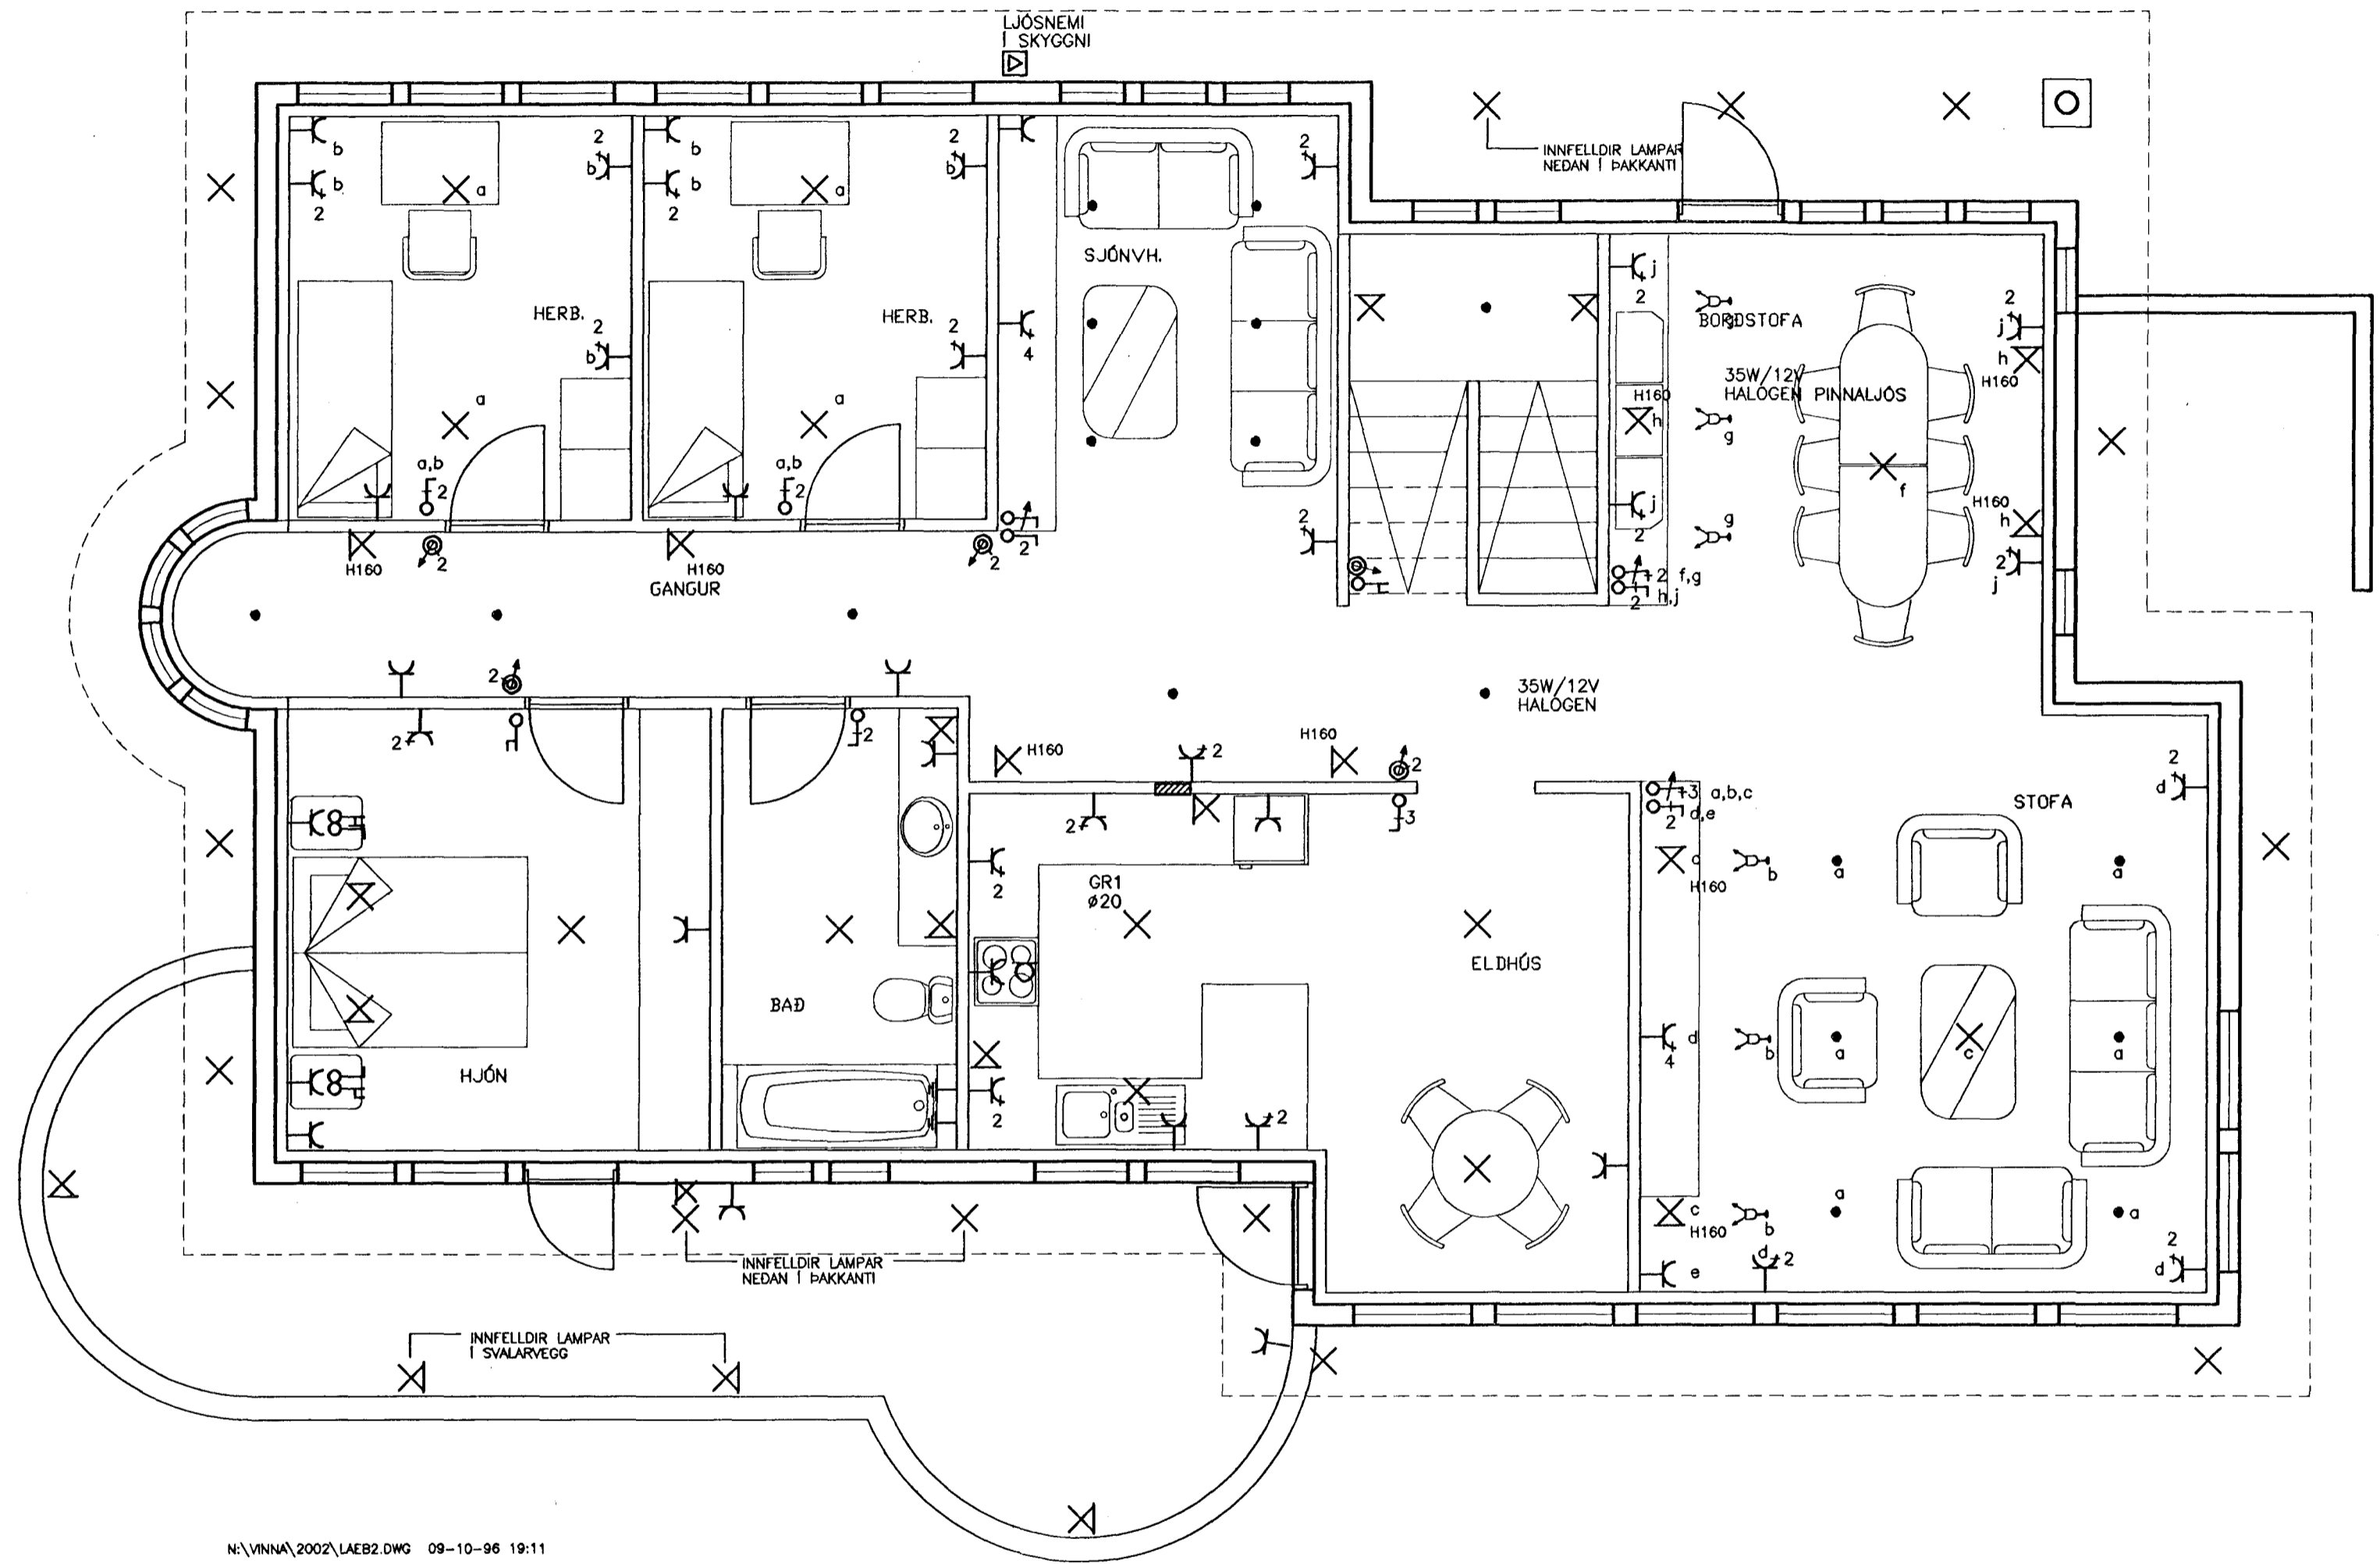

N:\VINNA\2002\LAEB2.DWG 09-10-96 19:11

N:\VINNA\2002\20065.DWG 25-01-97 14:37

Kvarði 1:50 cm 0 1 2 3 4 5 6 7 8 9 10 11 12 13 14 15 16 17	Breyting D	Breyting C	Breyting B	Breyting A	Verkheiti LÆKJARBERG 1, HAFNARFIRDI	Verkhúti 2. HÆÐ, LAMPAPLAN
	Hannað ÁSGEIR A.	Teiknað ÁSGEIR A.	Yfirritað Ásgeir A.	Dags. OKT. 1996	Samb. Ásgeir A.	Ásgeir Arnbjörnsson Rafteknir IFFI s-55-54123 Hjallaþraut 17, Hafnarfirði
					Teikningarnúmer 20065	Blað nr. P 01

8 7 6 5 4 3 2 1