




Samþykkt þann

28 MAI 1997

Byggingatulltrúinn í Hafnarfirði
Erlendur Hjalmarsson

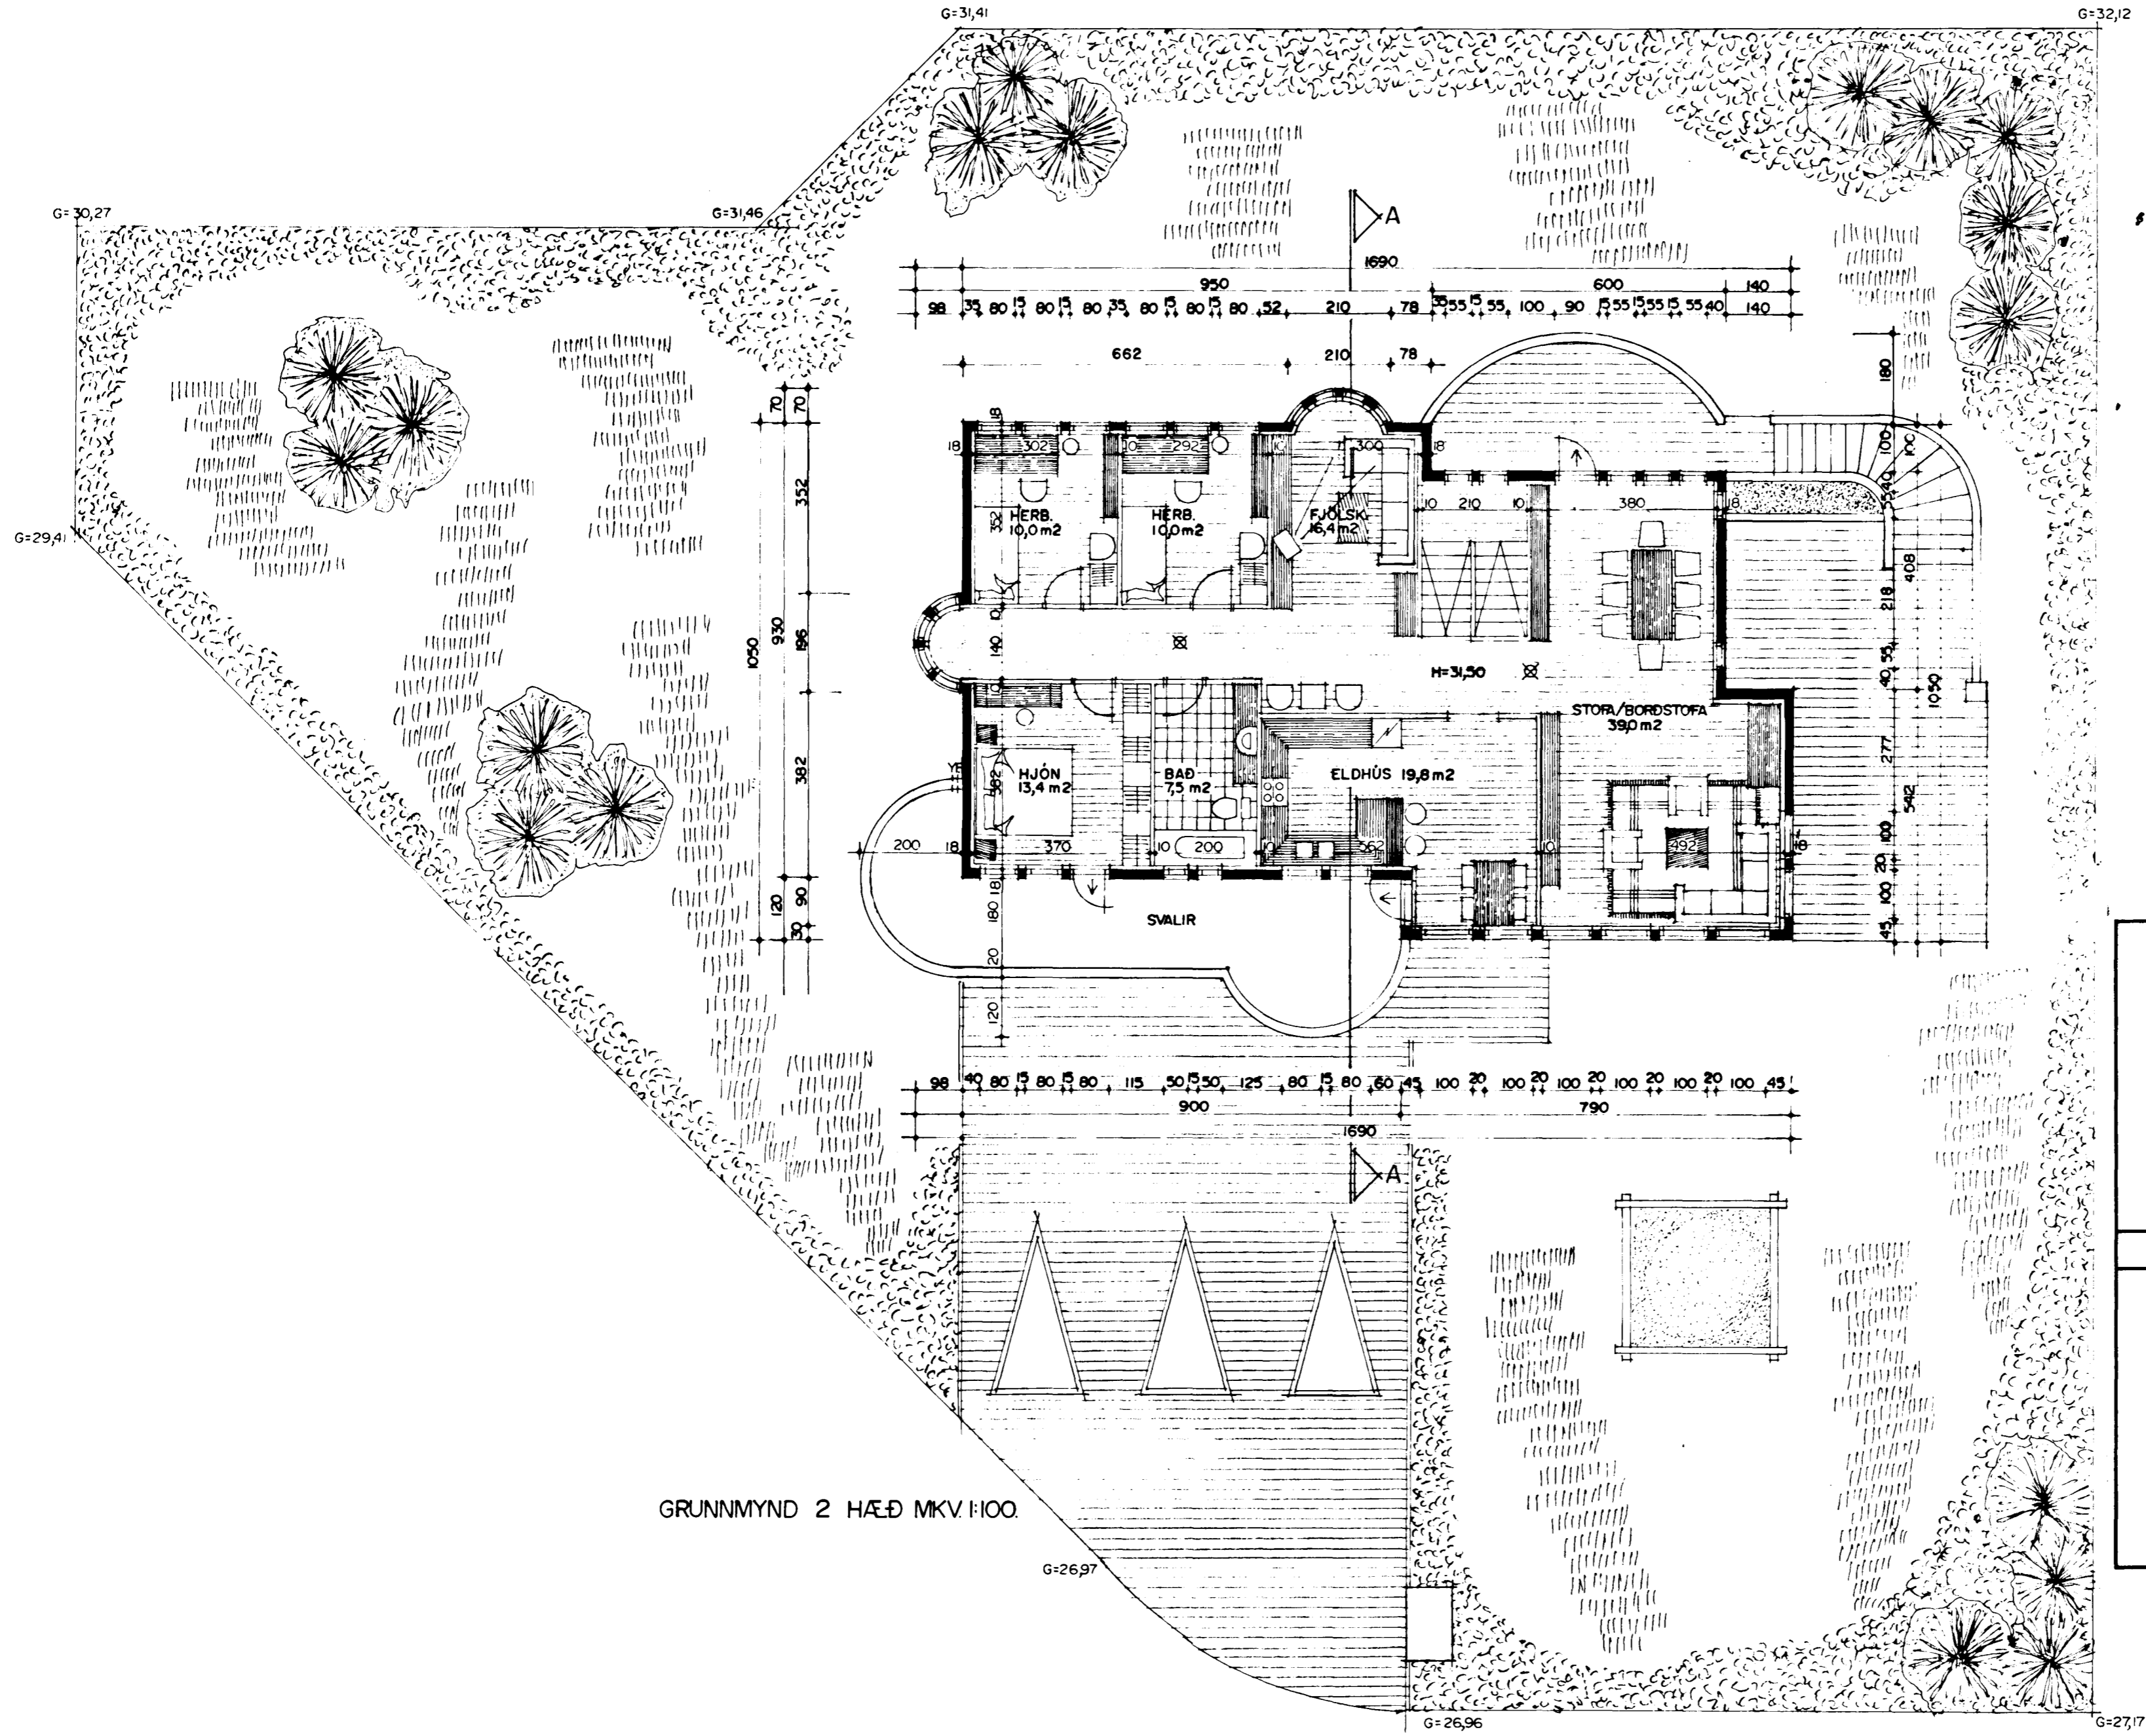

GRUNNMYND 2 HÆÐ MKV.1:100.

Stærðir:	
Íbúðarhús:	
1. hæð:	72,6 m ²
2. hæð:	156,1 m ²
Samtals:	228,7 m ²
Þar af er bifreiðageymsla:	33,1 m ²
Flatarmál íbúðar er:	195,6 m ²
Rúmmál húss er:	740,5 m ³
Flatarmál lóðar er:	1.042,4 m ²

Byggingarlýsing / verklýsing:

Húsið er staðsteypt á hefðbundinn hátt með stálklæddu þaki. Undirstöður og botnplata eru staðsteyptar á þjappaðri hraunfyllingu og eða á klöpp.

Útveggir staðsteyptir 18- 20 sm. einangrun 100 mm. múrhúð 2 sm. Plata 1. hæðar staðsteypt 12 sm, plata 2. hæðar 18- 20 sm staðsteypt. Hluti plötunnar er yfir opnu útirými skal einangrast með 20 sm ísteyptri einangrun, einangrunin skal varin með 2 sm múrhúð.

Þak, timbursperrur heiklæddar með 25*150 mm borðvið, þakpappa og þakstáli. Þakeinangrun 200 mm (steinull). LR. táknað loftræstingu.

Sérstakar skýringar vegna einangrunar:

Botnplata er einangruð með 75 mm einangrunarplasti, veggir sökkla eru einangraðir 50 sm niður fyrir plötu með 75 mm einangrunarplasti. Útveggir eru einangraðir með 100 mm einangrunarplasti. Þak er einangrað með 200 mm steinullareinangrun. Í gluggum er tvöfalt einangrunargler, (12 mm loftbil í föstum gluggum en 9 mm loftbil í opnanlegum gluggafögum og hurðum). Að öðru leiti skal miða við að kólnunartölur einstakra byggingahluta séu í samræmi við íst-66.

BREYTT Í MAÍ 1997

23/597

Erlendur Hjalmarsson BLAÐ 2/3