
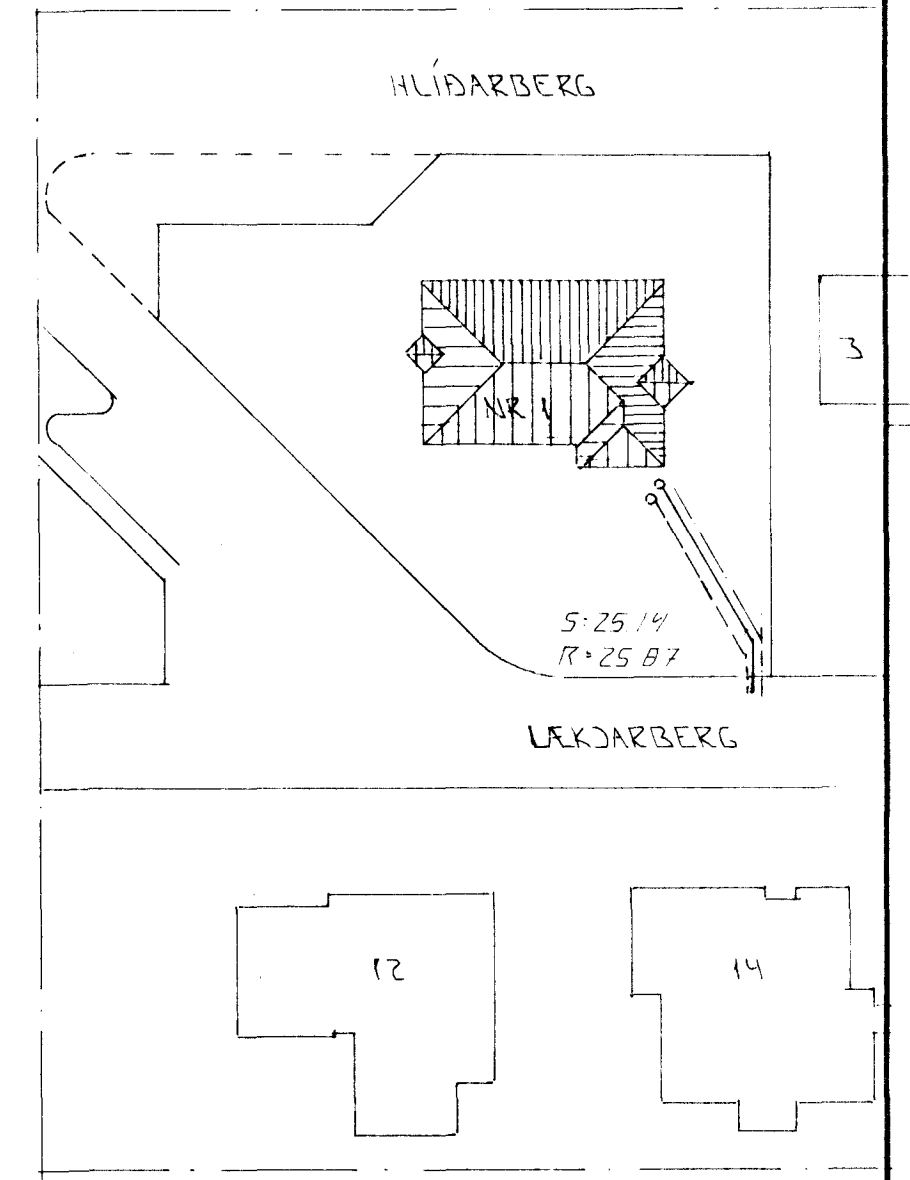


GRUNNMÝND 1:50

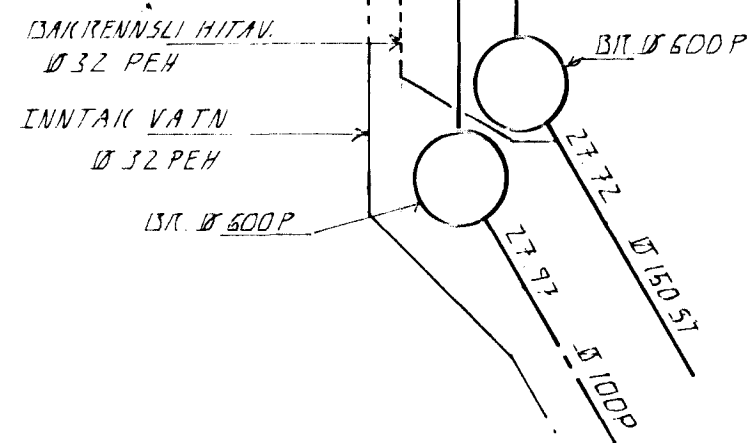

AFSTÖÐLIMÝND 1:500

BR. DAGS. EDLI BR. SIGN.

LÆKJARBERG 1
HAFNARFIRÐI

GRUNNLAGNIR

DAGS ÁGÚST 96
VERK NR. 9522
TEIKN NR. 2-02
HANNAD A. H. A. H.
TEIKNAD A. H.
YFIRFARIÐ

Erlendur Árni Hjálmarsson
byggingafræðingur
22/8/96
Kerfið hefur verið tekið
byggingarferlinni aðskilnaði
á skilvæðis i b. b.