

ALMENNT

HÆDIR ERU Í HEDARKERFI KEIÐJAVÍKUR.
 TÁKNAR HÆÐ 1400 M. Í SNIDMYND
 TÁKNAR HÆÐ Á PLÖTU 1400 M. Í GRUNNMYND
 JÁRNASTÆRDIR ERU Í MM.
 TÍMBSUPÞVERMÁL ERU Í MM.
 ÖNNUR ÖNEFNÐ MÁL ERU Í CM.
 MERKIR AD ÞYKKT PLÖTU (VEGGJAK) ER 16 CM.
 Á GRUNNMYNDUM AF PLÖTUM ER SNIDID
 TEKID UNDIR ÞEIRRI PLÖTU SEM SÝNA Á.
 TÁKNAR STEYPUKIL

STEINSTEYPA

ÞROTPOLSFLOKKUR STEYPU:

BYGGINGARHLUTAR	ÞROTPOLS-FLOKKUR	FRAMKV. FLOKKUR
	3 120	
	3 160	
ALLT BURÐARVIRKI	3 200	13
	3 250	

SÍÐR. ÍST 10 1 B
 SIGMÁL: 6-10 CM.
 LOFTBLENDI Í ALLA STEYPU SKAL BLANDA
 LOFTBLENDI ÞANNIG AD LOFT-
 INNIHALD VERDI 3.5-4.5%
 STEYPUVINNA: SJÁ ÍST 10 1 1

ÁLAGSFORSENDUR

LEYFT ÁLAL Á GRUNN SKV. BYGGINGARREGLUGERÐ
 GR. 1.1.Þ. SJÁ EINNIG BL.NR.
 SNJÓÁLAG: 1.00 KN/M²
 NOTÁLAG SKV. ÍST 12.2
 VINDÁLAG: KN/M²

JÄRNALÖGN


ALMENN ÁKVÆÐI OG STAÐSETNING SJÁ ÍST 10 1 G 1.

GERÐ OG MERKING JÄRNA:


STÁL MERKT K ER KAMBSTÁL KS 40 MED SKRÍDMÖRK
 ÖP = 4000 KP/CM²
 STÁL MERKT R ER SLÉTT STÁL MED SKRÍDMÖRK
 ÖP = 2400 KP/CM²
 ← KAMBJÄRN Í NEDRI BRÚN PLÖTU SYKI
 BRÚN VEGGJAK.
 ← KAMBJÄRN Í EFRI BRÚN PLÖTU SINNA
 BRÚN VEGGJAK.
 ← KOPP
 ← L=200
 ← EITT 10 MM KAMBJÄRN L=600 CM Á HVERJA
 20 CM Á SVÆÐI SEM PÍLAN NÆR YFIR
 ENDI Á KAMBJÄRNI DEINN
 ← JÄRN BEYGIST SKERTILENGD INN Í ADLIGGJANDI
 VEGG.
 ← GEFUIC STEFNU JÄRNA SEM LEGGJAST NEST
 YFIRISORÐI STEYPU (NEÐST).
 # MERKIR AD ÖIL MILLI JÄRNA SÉ ÖAFNT
 Í ÖÐAR ÖTTIR.
 ← HÉR BEYGIST ANNAD HVERT JÄRN UPP Í
 EFRI BRÚN PLÖTU.

LIM DEÐDIÖTÁL ALMENNT SJÁ ÍST 10.1.3.


TENGING JÄRNAGRINDA

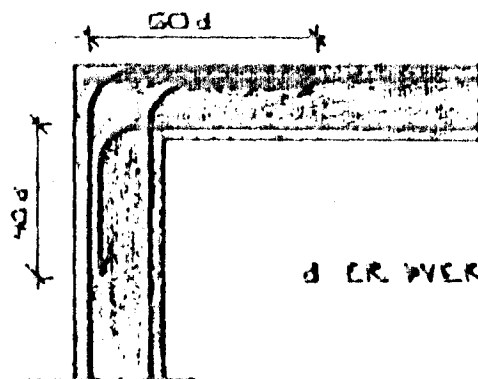

HORN TVÖFÖLD GRIND

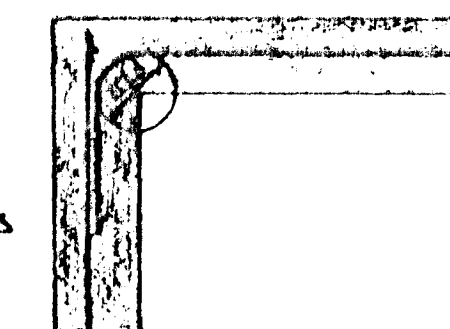


HORN EINFÖLD GRIND

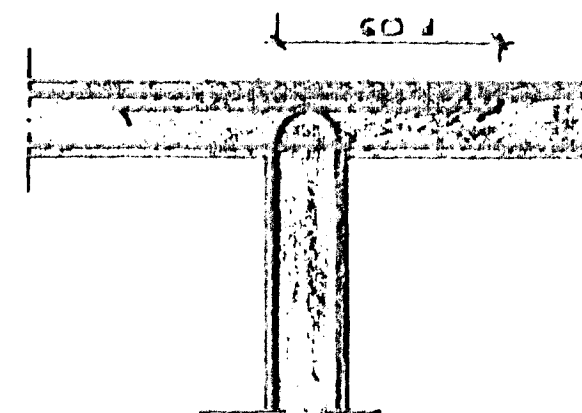

MILLIVEG TVÖFÖLD GRIND

BEYGING JÄRNA.

GJARDIR: ST 37 EDA KS 40S

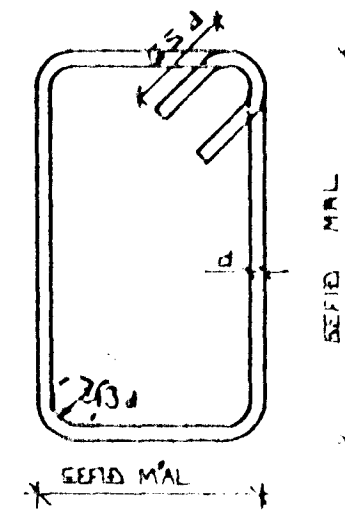

SJÁ EINNIG ÍST 10 1 G 2


SKERTILENGD JÄRNA

Í PLÖTUM OG VEGGJUM SKAL EKKI SKERTA
 MEIRA EN FÖRÐA HVERT JÄRN Í SAMA
 ÞVERSNIDI NEMA ANNAD SÉ SÝNT Á
 TEIKNINGU.
 SBR. ÍST 10 1 G 3 2 SKAL SKERTILENGD
 VID VÍXILLAGNINGU VERA 40 · d (d = ÞVERMÁL
 STANGAR)

EDA		8	10	12	16	20
ÞVERMÁL STANGAR	MM	8	10	12	16	20
SKERTILENGD	CM	32	40	48	64	80

SJÁ EINNIG ÍST 10 1 G 3.

SÉ ANNAD EKKI TEKID FRAM KOMI ÖKID
 Í KRINGUM ÖYRA OG GLUGGA ÖP ER MÁI
 50 CM. ÖT FYRIR ÖPID.

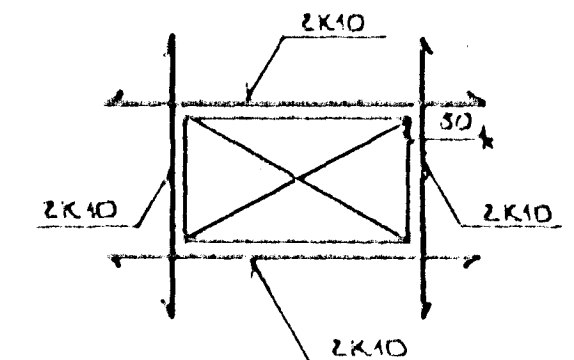

Byggingatulltrúi Hafnarfjarðar
 Afgreitt þann
 08 AUG. 1996
 Sigurbjartur Halldórsson

BR.NR.	DAGS	ÖDLI BRETINGAR	SIGN
LÆKJARBERG Í HAFNARFIRÐI			DAGS MAÍ '96
ALMENNAR SKÝRINGAR: BURÐARVIRKI.			FASSAÐ
MENNV. ÖSINN			TEIKNAD
SIGURÐUR ÞORLEIFSSON			VERK NR
TEKNIKKRÖÐINGUR. P.T.F.I.			9622
STRANDGÖTU 11 HAFNARFIRÐI SÍMI 54751/54235			ÖLÖG
			1-01