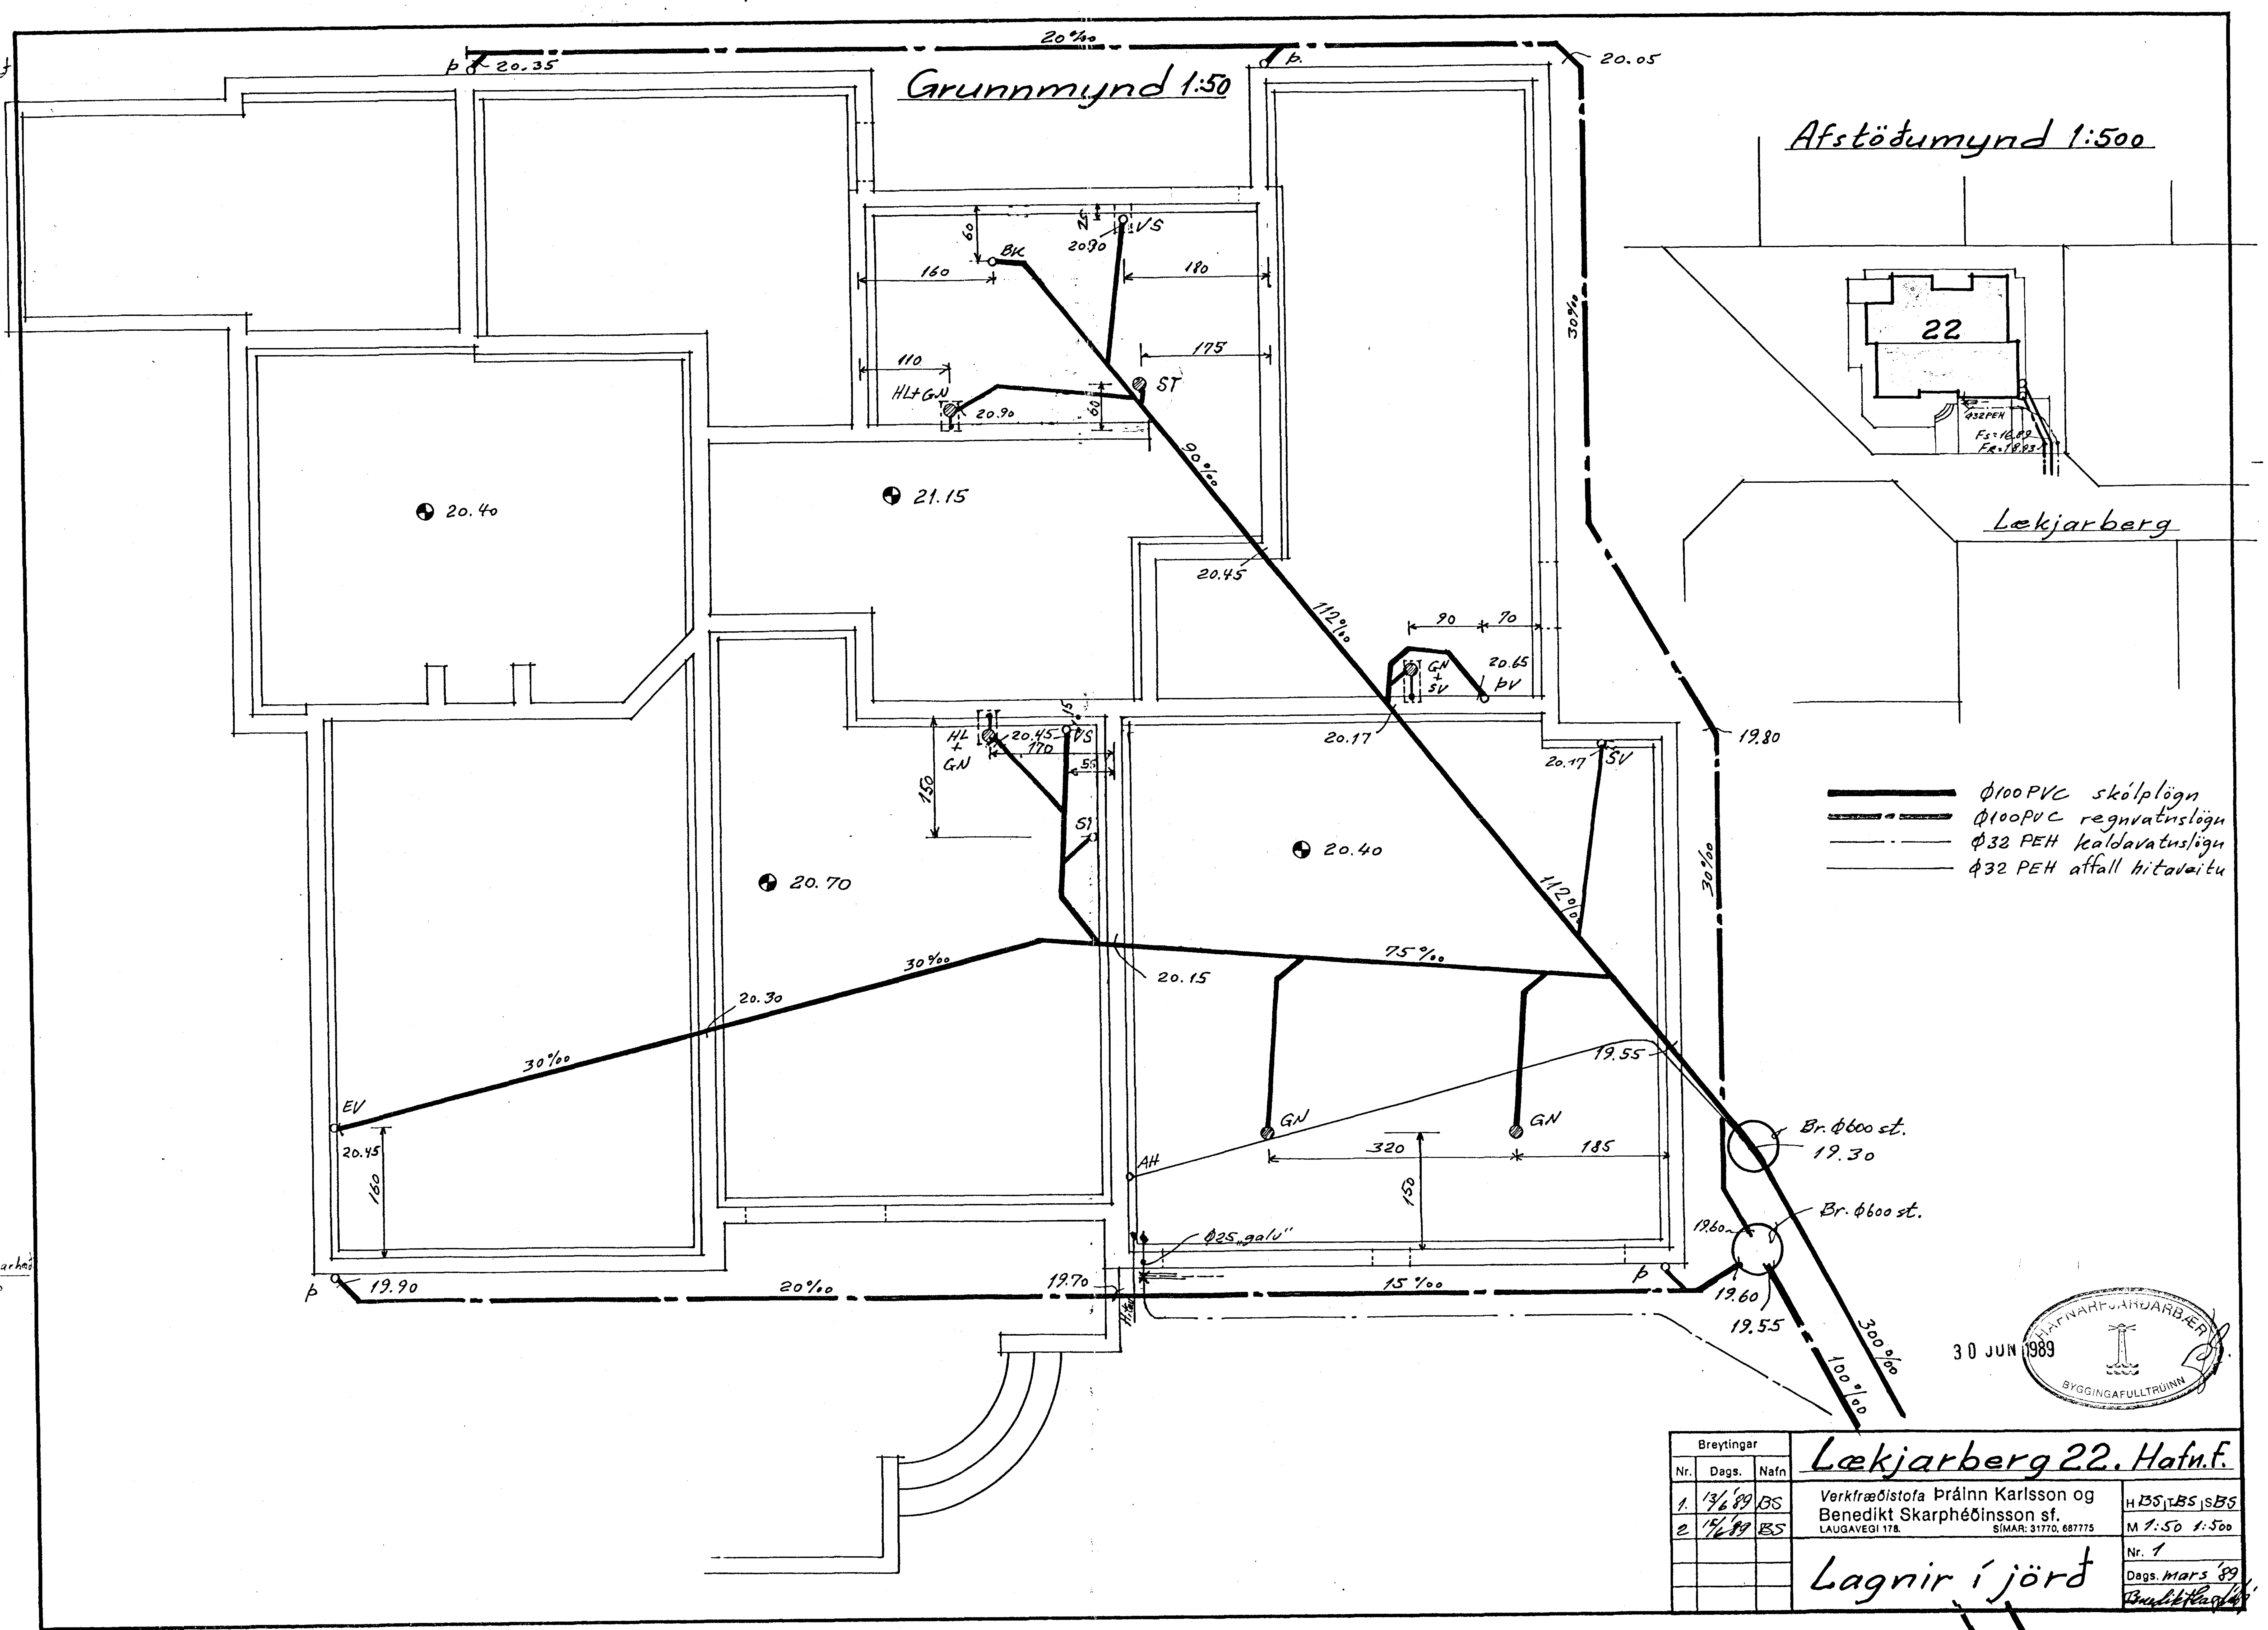
Grunnmynd 1:50
Afstöðumynd 1:500
22
Lækjarberg
Ø100 PVC skólplögn
Ø100 PVC regnvatnslögn
Ø32 PEH kaldavatnslögn
Ø32 PEH affall hitaveitu
Br. Ø600 st.
30 JUN 1989
HAFNARFJARÐARBÆR
BYGGINGAFULLTRÚINN
Breytingar
Nr.
Dags.
Nafn
1. 13/6 '89 BS
2. 15/6 '89 BS
Lækjarberg 22. Hafn.F.
Verkfræðistofa Þráinn Karlsson og Benedikt Skarphéðinsson sf.
LAUGAVEGI 178.
SÍMAR: 31770, 687775
Lagnir í jörð
H BS T BS S BS
M 1:50 1:500
Nr. 1
Dags. mars '89