



Rúmmynd vatnslagnar
1:50

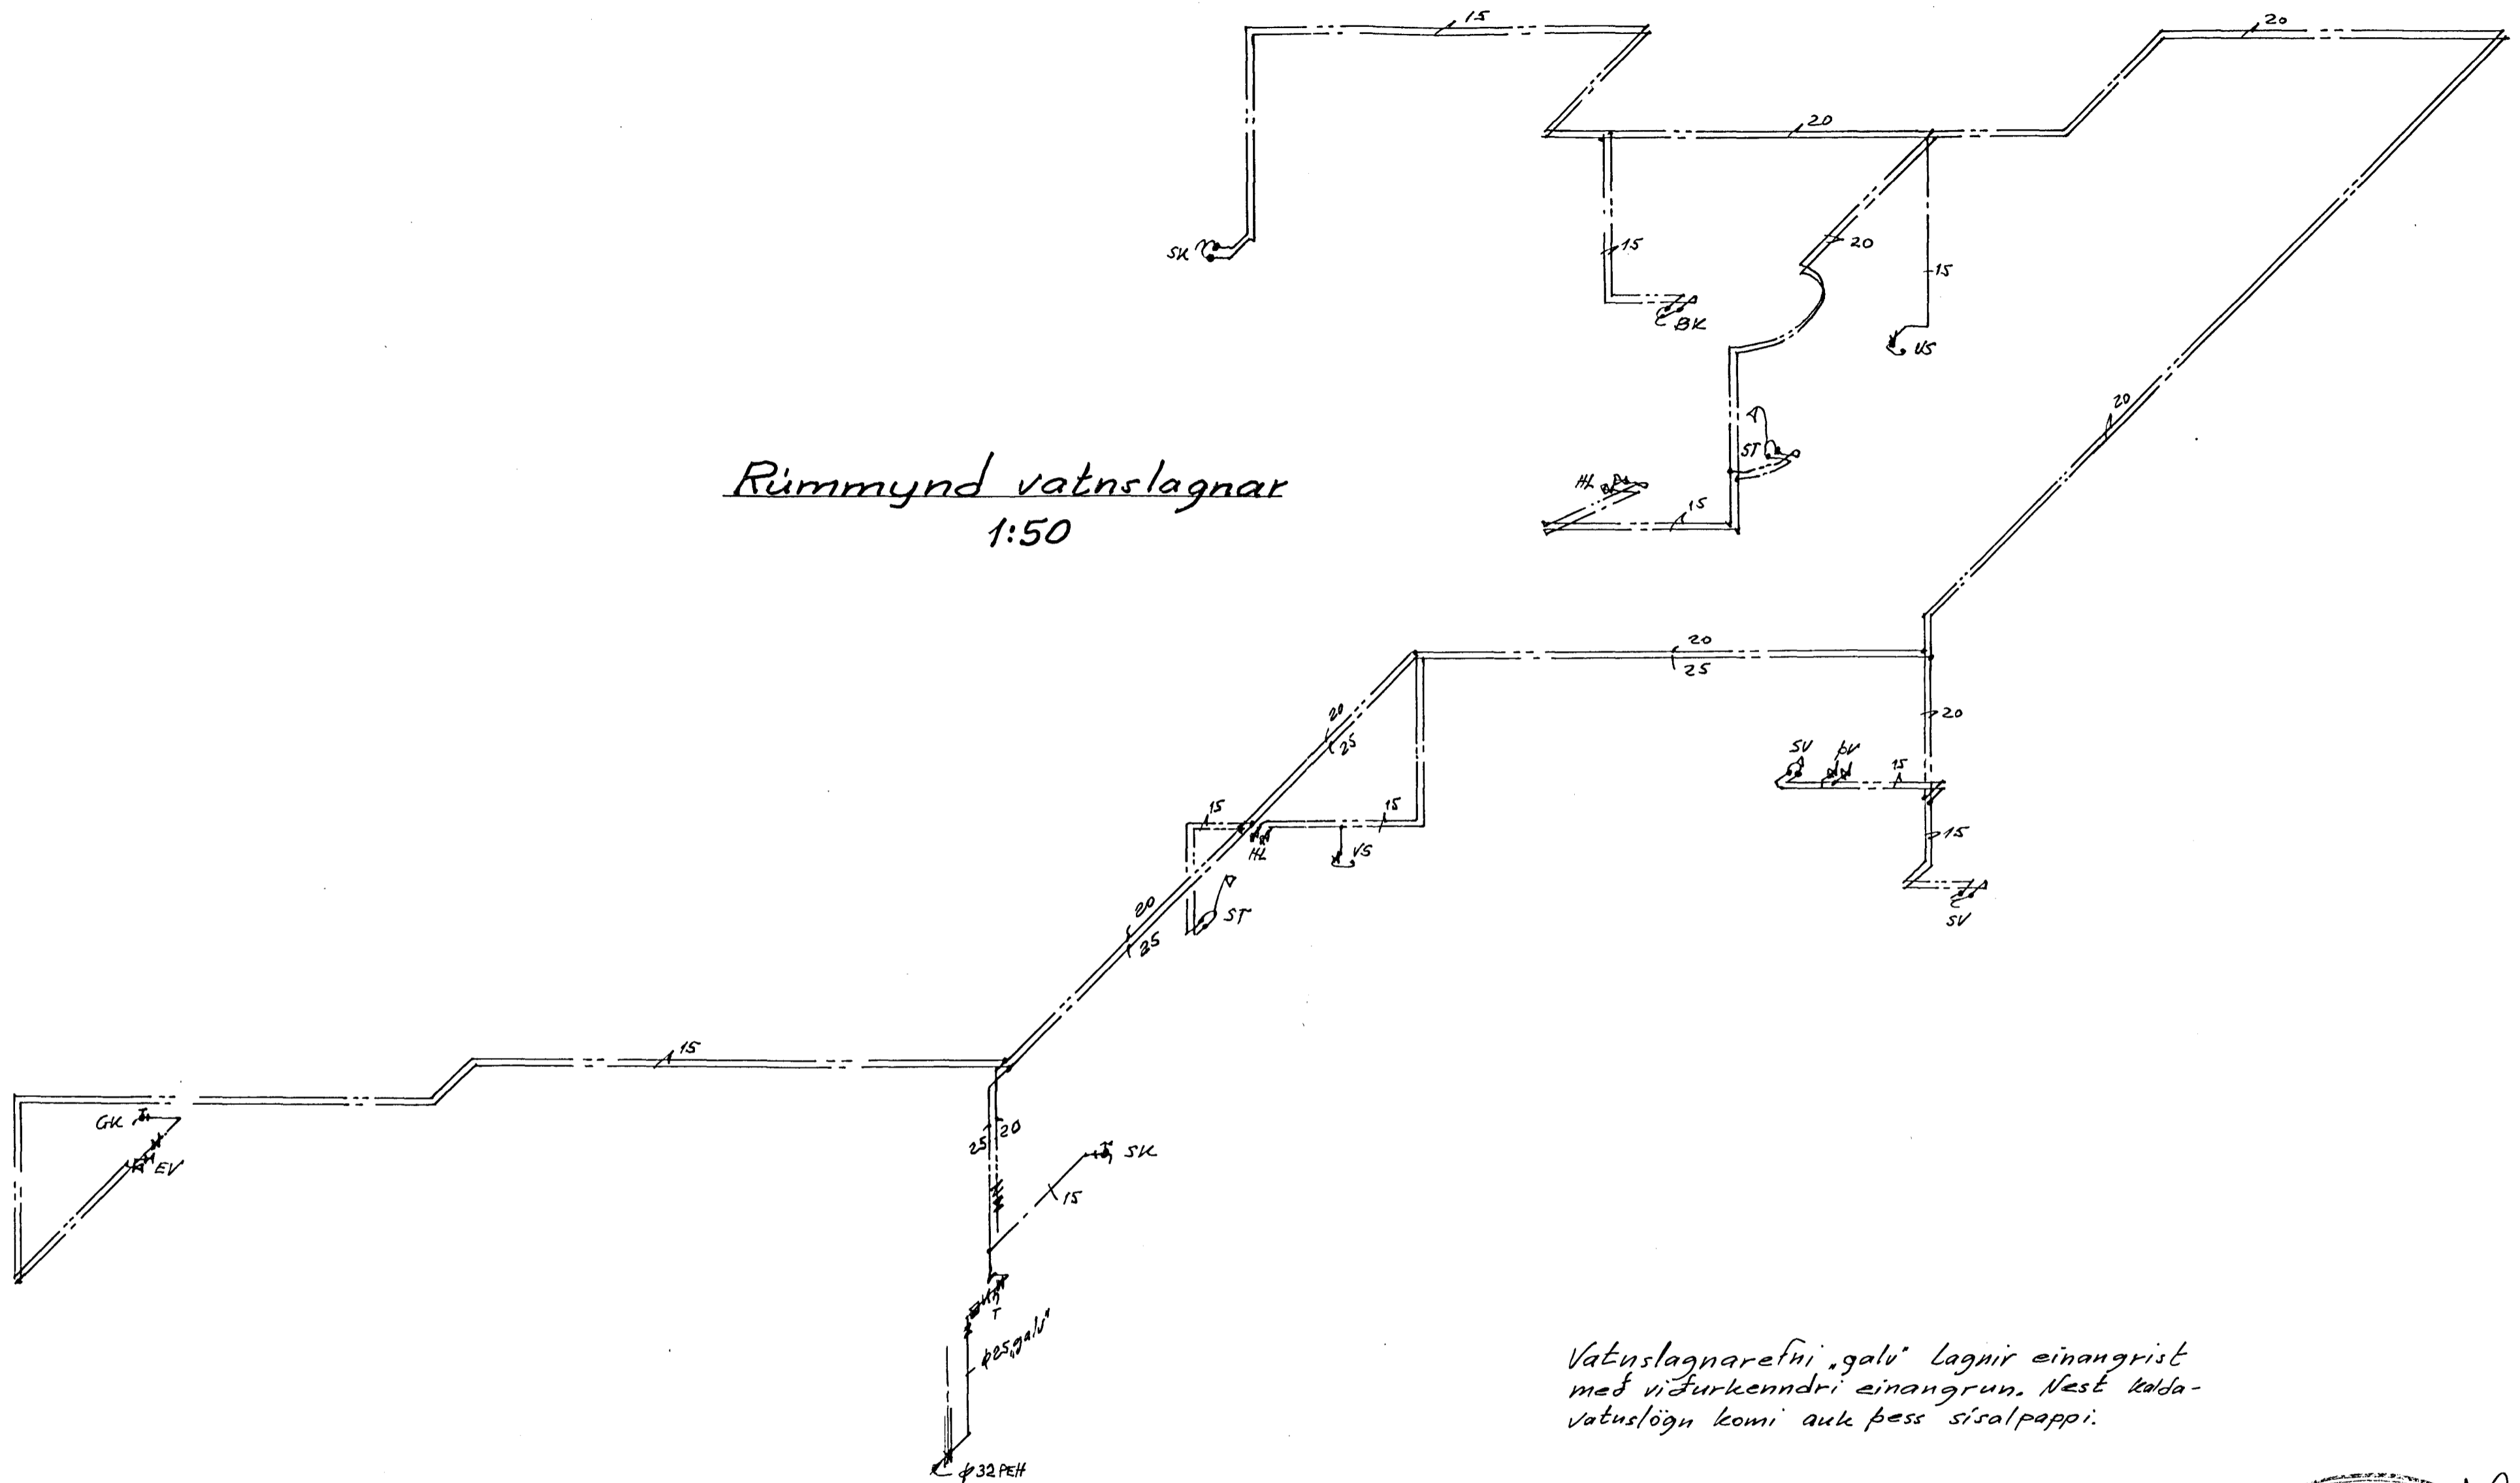

Vatnslagnarefni „galu“ lagnir einangrist með víðurkenndri einangrun. Næst kalla vatnslögn komi auk þess sísalpappi.

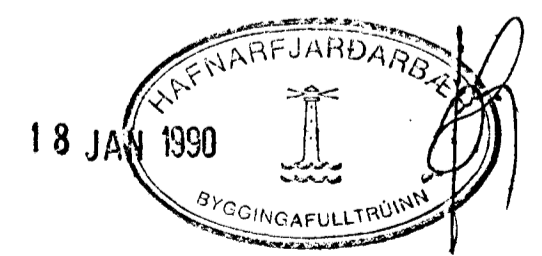

Breytingar			Lækjarberg 22. Hafnarfj.
Nr.	Dags.	Nafn	
			Verkfæðistofa Þráinn Karlsson og Benedikt Skarphéðinsson sf. LAUGAVEGI 17B. SIMAR: 31770, 687775
			H 85, T 85, S 85
			M 1:50
			Nr. 4
			Dags. des '89
			<i>Þráinn Karlsson</i>