


Samþykkt á fundi bygginga-
nefndar þ. 22/16 1989
BYGGINGAFULLTRÚINN
HAFNARFIRÐI


LÆKJARBERG 22

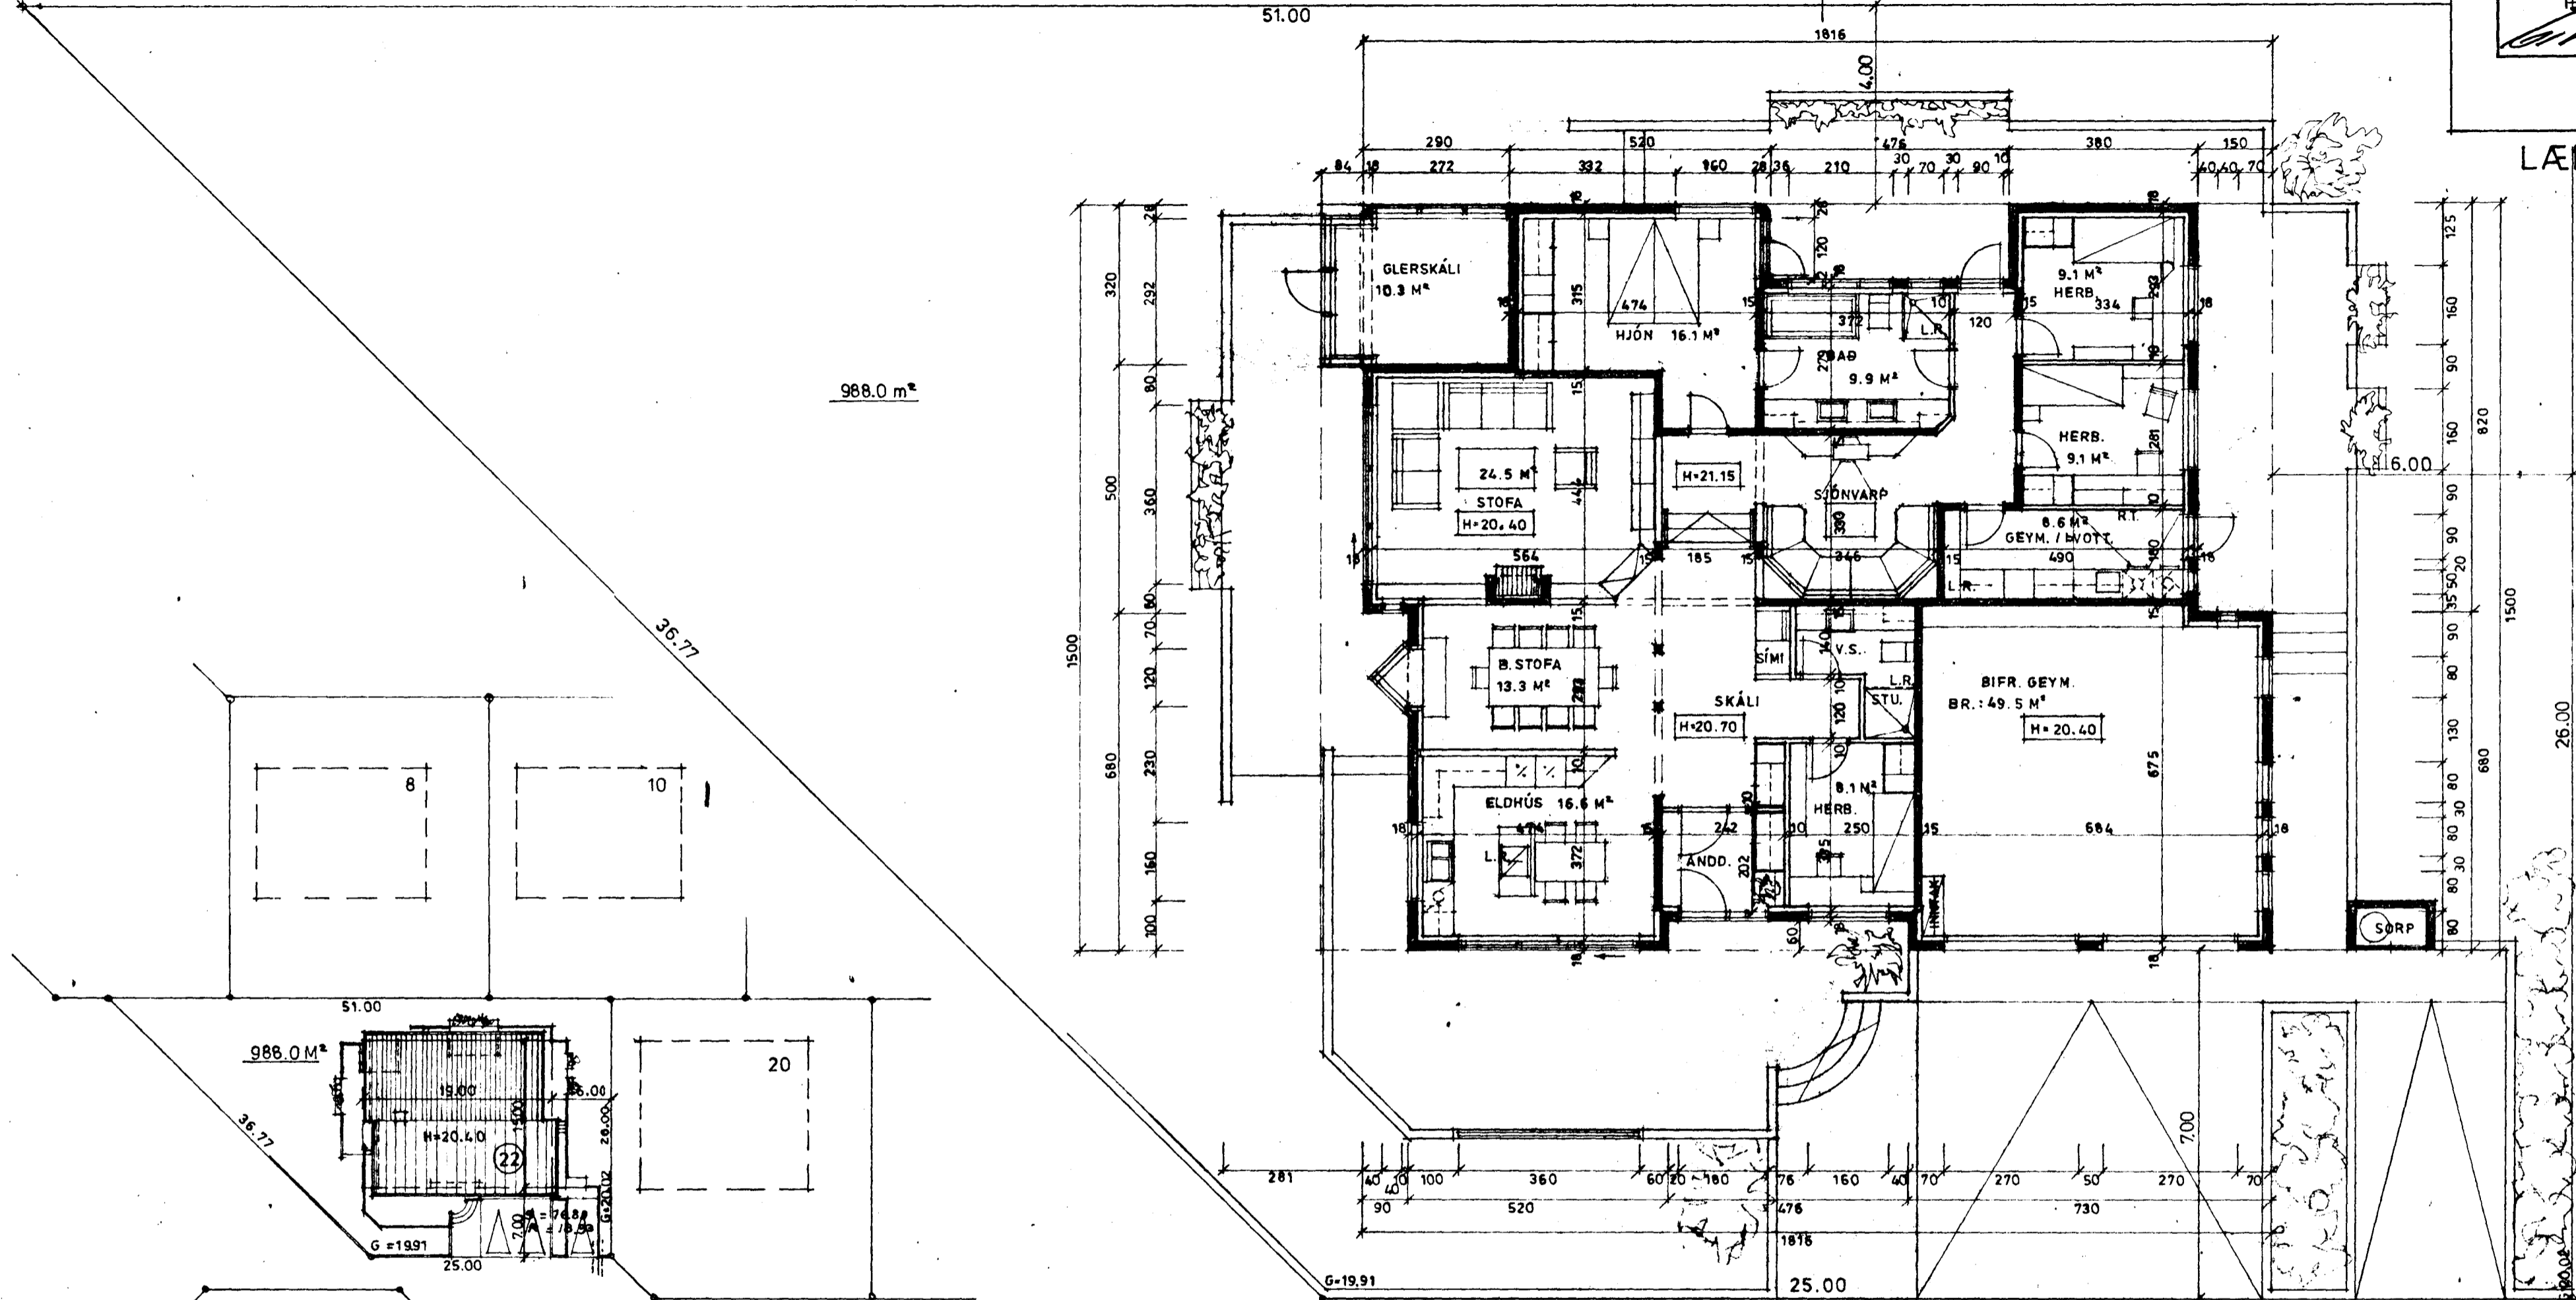

988.0 m²

LÆKJARBERG

HÆÐ

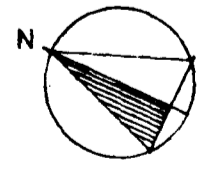

AFST. MYND M.KV.: 1:500

BR. STÆRÐIR:		RÚMMÁL:
ÍBÚÐ	: 185.2 M ²	1015
BÍFR. GEYM.	: 49.5 M ²	4035.0 M ²
GRÖÐURSKÁLI	: 11.7 M ²	36.0 M ²

NÝTINGARHLUTFALL 0.25