



Samþykkt á fundi bygginga-
nefndar þ. 22 / 6 / 1989


BYGGINGAFULLTRÚINN
Í HAFNARFIRÐI

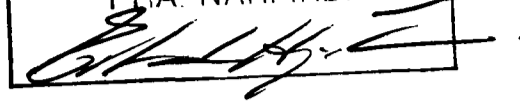


LÆKJARBERG 22

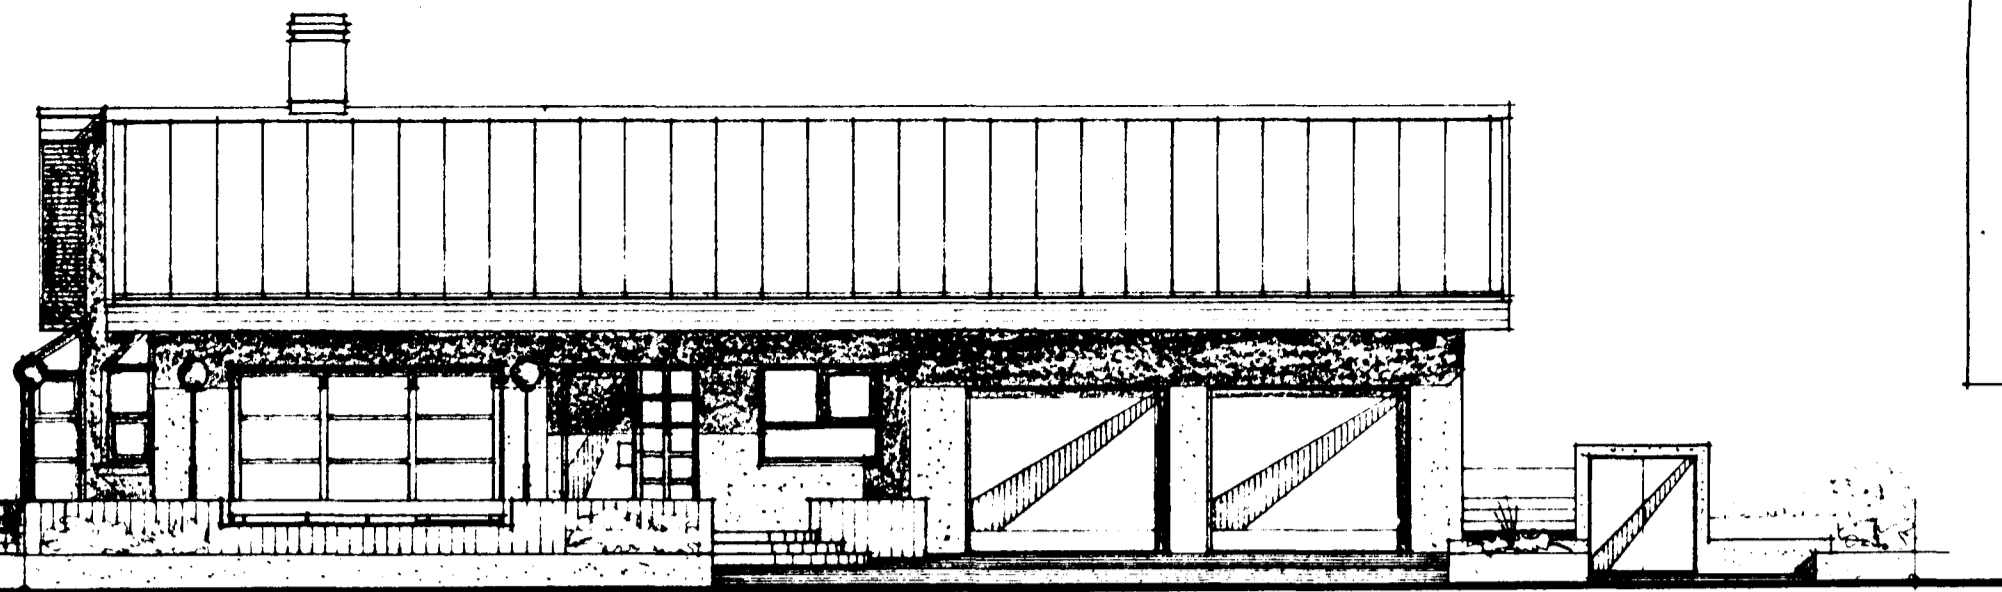


SUÐVESTUR

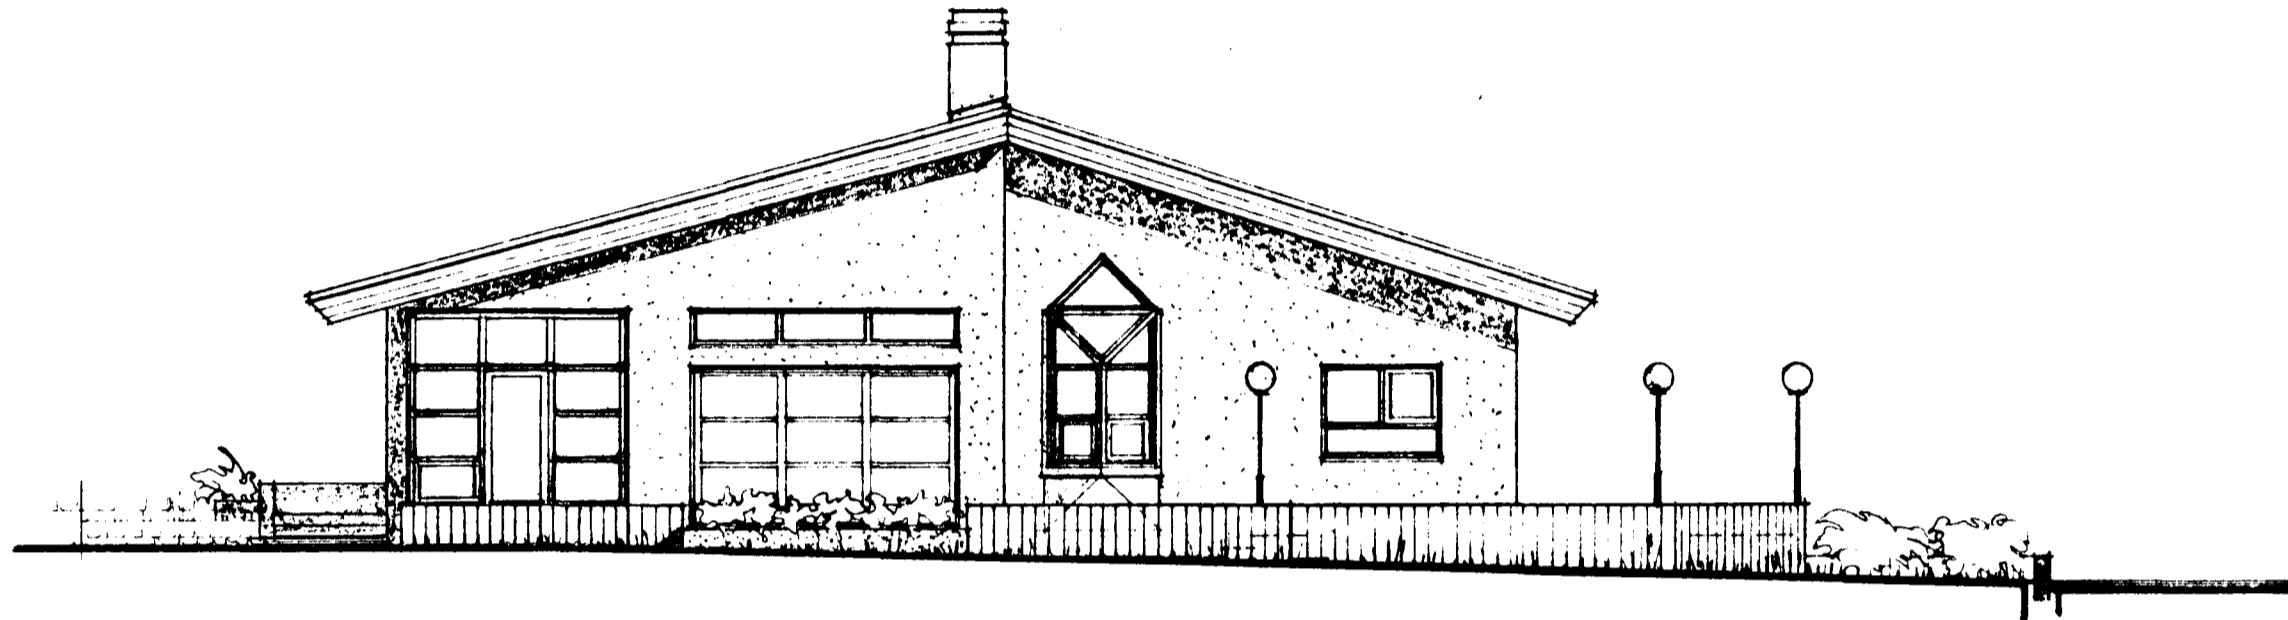


NORÐVESTUR

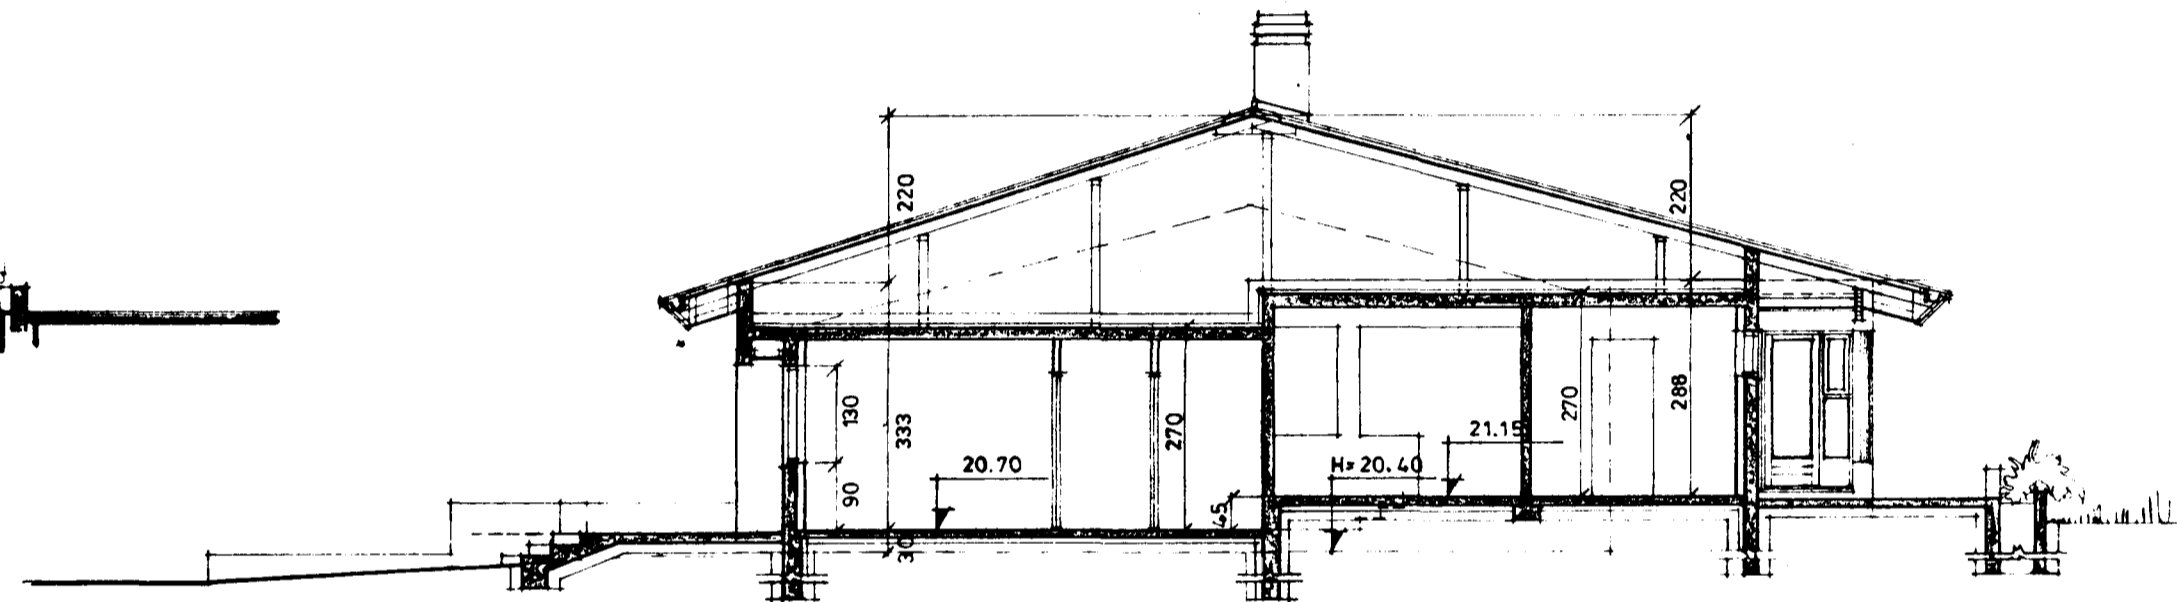

SNÍÐ A-A

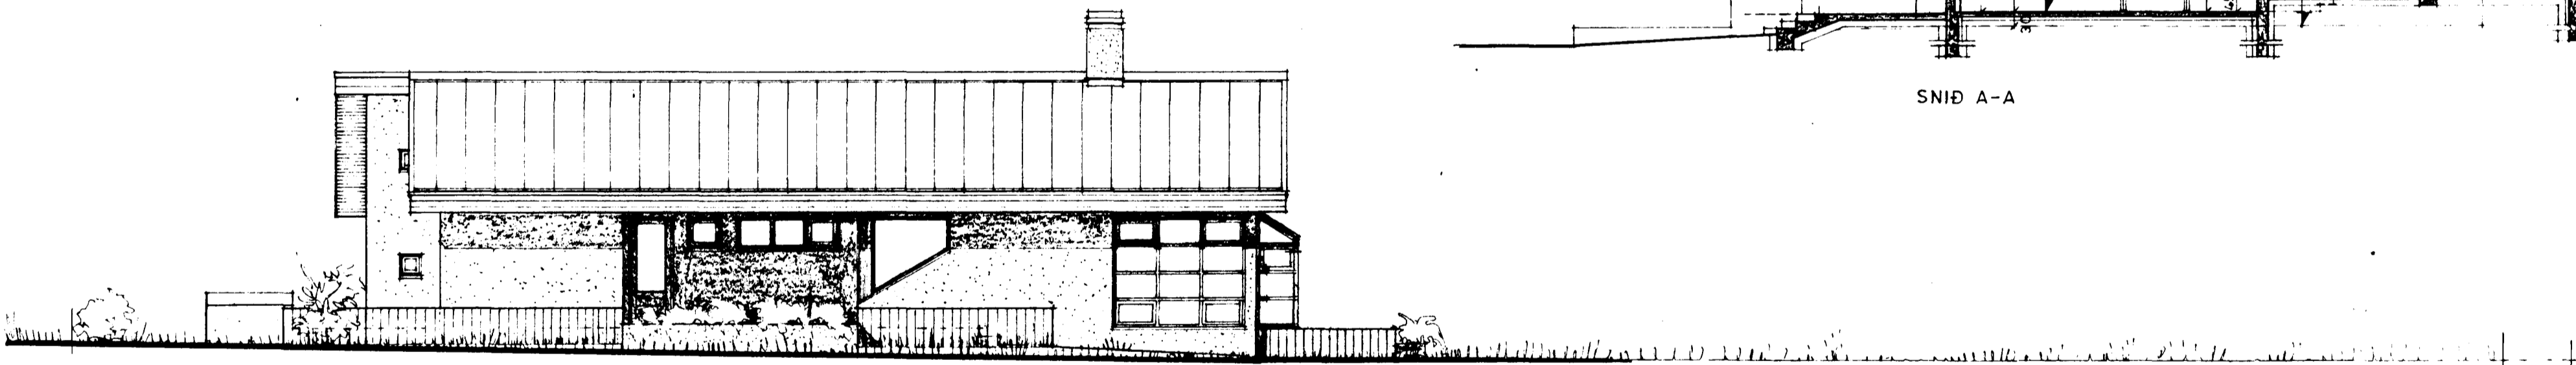

NORÐAUSTUR

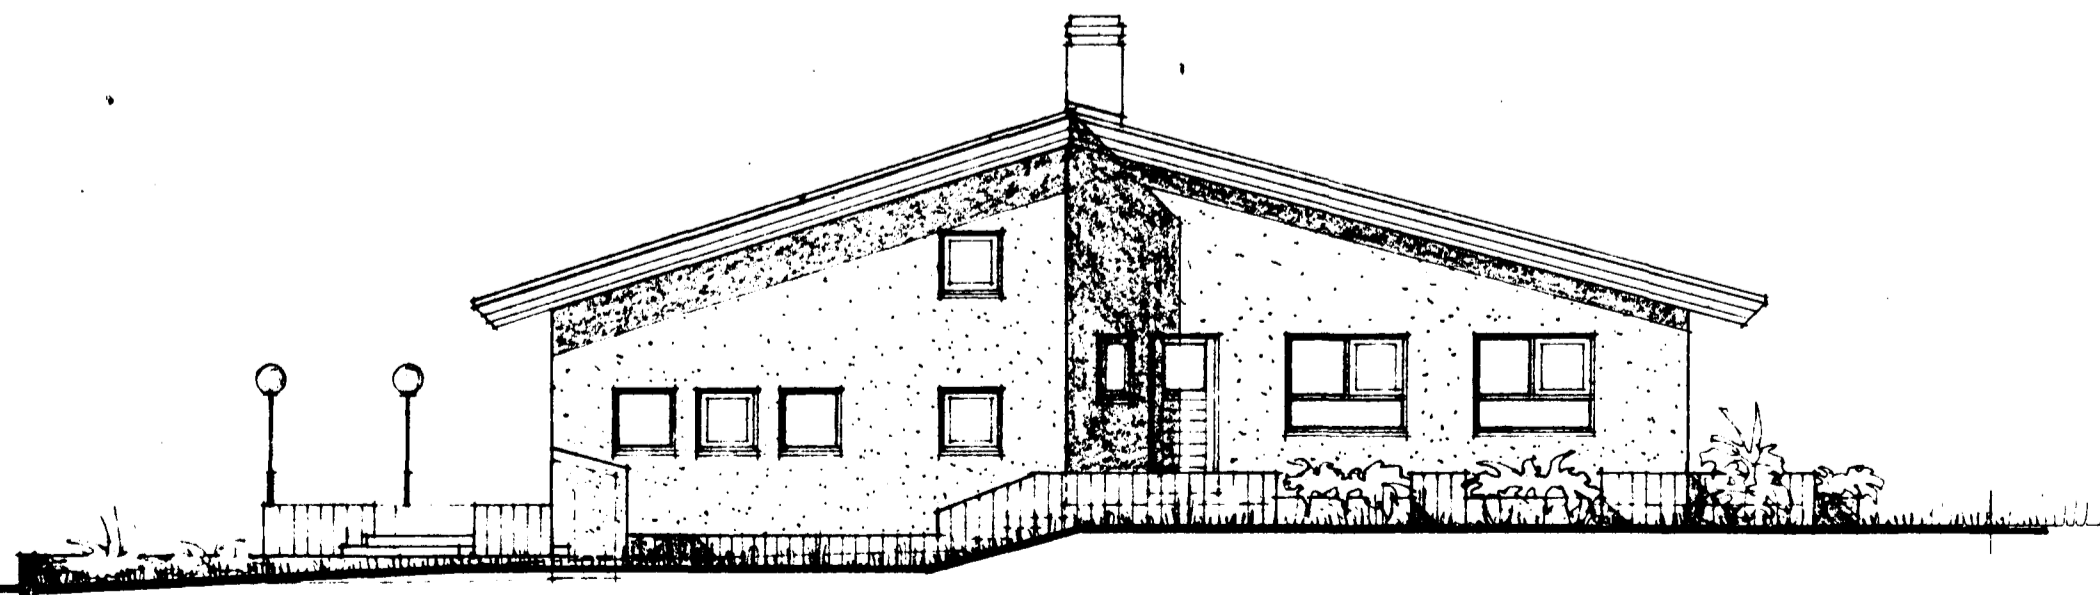

SUÐAUSTUR

