


Afstöðumynd M= 1:500

Skýringar.

- _____ Skólpplögn Ø100 PVC plaströr, nema í lögn frá lóðarmörkum að brunnur er Ø150 steinrör
- _____ Regn- og jarðvatnslögn Ø100 PVC plaströr, nema í lögn frá lóðarmörkum að brunnur er Ø150 steinrör
- _____ heimæð fyrir kalt vatn Ø32 PEH plaströr
- _____ heimæð hitaveitu
- _____ afrennsli hitaveitu (ofnakerfis) Ø32 PEH

- Tákn:
- HL handlaug
 - EV eldhúsvaskur
 - SV skolvaskur
 - SB sturtubæð
 - VS vatnssalerni
 - GNG gólfniðurfall með gegnumrennsli
 - PNF þakniðurfall
 - GF GÓLFNIÐURFALL

Brunnur Ø600 pl Botnhæð 27.65
 Brunnur Ø600 PL Botnhæð 27.30

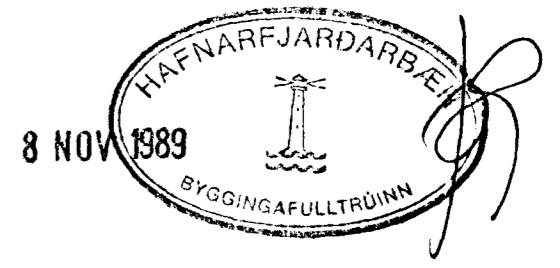

VERKHÖNNUN
 VERKFRÆÐI- OG TEIKNISTOFA

Armúla 21 Reykjavík Sími 91-39900
 Verk nr. 330 Teiknað:
 Teikn. nr. 201 Hannað:
 Mælikv.: 1: 50 1:500 Samþykkt: *Semir Jónsson*
 Dags. 31 ágúst 1989 Breytt:
 Verkefni: 23
 Lækjarberg 25 Hafnarfirði
 Heiti teikn.: Frárennsli í grunni.