Φ600 FP. HREINSIBRUNNUR
K=16.85

SPINDILLOKI, DÝPT T
JÖRÐ, 120 CM

Φ600 FP. HREINSIBRUNNUR
K=18.95

HALT VATN
K=16.84

STEINRÖR
K=18.93

Φ32 FP.

Φ50 FP. 300 %.

K=18.20

Φ100 FP. 300 %.

220

Φ100 FP. 10 %.

Φ100 FP. DREN 5 %.

50

K=19.50

140

200

K=18.50

200

10 %.

19.80

Φ100 FP. 33 %.

K=19.50

K=18.75

Φ100 FP. 40 %.

K=19.45

K=19.02

K=19.38

K=19.32

Φ100 FP. 32 %.

120

K=19.30

K=19.22

K=19.00

HALLARBÁS

Φ100 FP. 134 %.

K=19.15

K=19.50

Φ100 FP. 300 %.

Φ100 FP. 336 %.

90

105

100

Φ100 FP. 152 %.

235

185

K=19.50

19.80

K=19.50

150

315

K=19.12

K=19.02

Φ100 FP. DREN 5 %.

GRUNNMYND, M=1:50

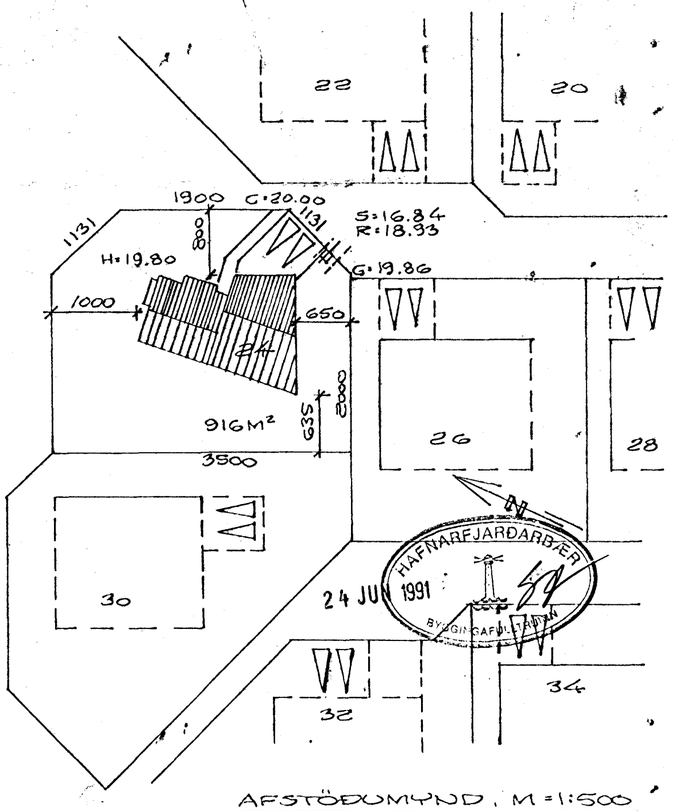

AFSTÖÐUMYND, M=1:500

LÆKJARBERG NR. 24

4

HAFNARFIRÐI Í JÚNÍ 1991
ARNARHRAUN 47, 651412

LAGNIR Í GRUNNI
GRUNNMYND

Ágúst Magnússon FÚGÍ