


- 1 Renniloki
- 2 Sia - Danfoss F.V.
- 3 Hemill
- 4 Vatnsmælir
- 5 Einstöfnuloki
- 6 Stillingahafi
- 7 Hita og þrýstímælir
- 8 Þrýstímælir
- 9 Sjálfvirkur loki - Danfoss: AVD-DA eða AVDL
- 10 : AVD RA
- 11 Öryggisloki

Engin A, B og C á að gera úr hlíð rörsins

Allir lokandi lokar i hitaneyskukerfinu skulu vera uppsettir milli punkta A og B

Loki nr 9 stillist á lægstu mögulegu stillingu td 1

Loki nr 10 stillist á hæstu mögulegu stillingu td 5

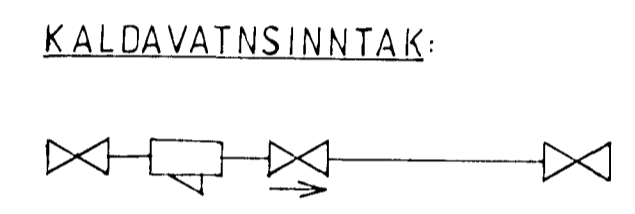

LÆKJARBERG 25, 220 HAFNARFIRÐI		Dags: feb 92
Vatns- og hitalögn		
Rúmmynd		
Gísli Hermannsson, Verkfræðingur (MS) VÍ		
Skúlaskeið 16, 220 Hafnarfirði S:52154		Mkv: 1:50