


**LAGNIR I GRUNNI**

Frárennslí frá hitaveitu skal vera úr P.E.H (Polyethylen).  
 Aðrar lagnir í grunni skulu vera úr P.V.C (Polyvinylclorid).  
 Allar lagnir í grunni séu  $\varnothing$  100 mm.  
 Allar lagnir skulu lagðar í vel þjappaðan sand og huldar með minnst 15 cm sandlagi.  
 Allar lagnir í grunn skal leggja með minnst 20% halla. Mesti halli 300%.  
 Efni og vinna skal vera í samræmi við gildandi reglugerðir og staðla um frárennslislagnir.

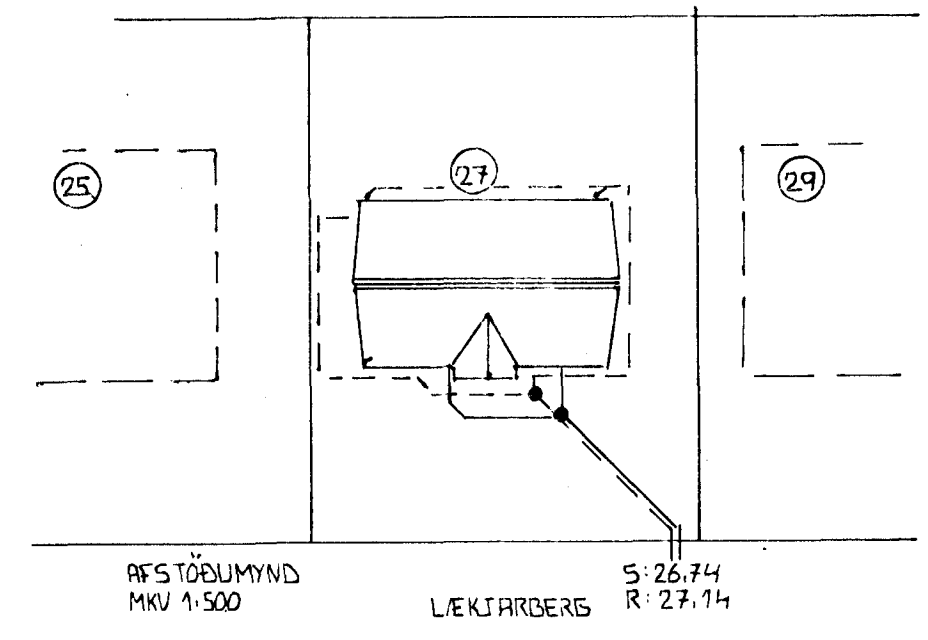

24 APR 1989

HAFNARFJÁRDARBEIÐ  
 BYGGINGAUFLLTRÚNN

LÆKJARBERG 27 HAFNARFIRÐI	Dags: MAR'89 Mkv: 1/50
FRÁRENNSLISLAGNIR Í GRUNNI	Reikn: EV Samp: EV
Eyjólfur Valgarðsson Byggingatæknifræðingur	Laufvangi 12 Sími: 54793