


VATNSLOGN.
 --- Táknað kalt neysluvatn
 - - - - Táknað heitt neysluvatn
 Pípur skulu vera galvaniseraðar dregrar stálpípur Ø mm.

Pípur skal einangra með einangrunarhólkum og vefja með plastdúk.


Efni og vinna skal vera skv. gildandi reglugerðum og stöðlum.

Þrýstiprófa skal kerfið með 10 kg/cm² þrýstingi í 24 kl.

VATNSVEITUGRIND

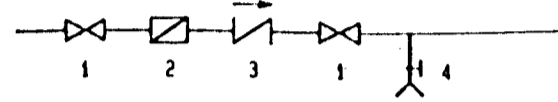

- 1 Renniloki
- 2 Vatnsagnisælir
- 3 Einstreysiloki
- 4 Tæming

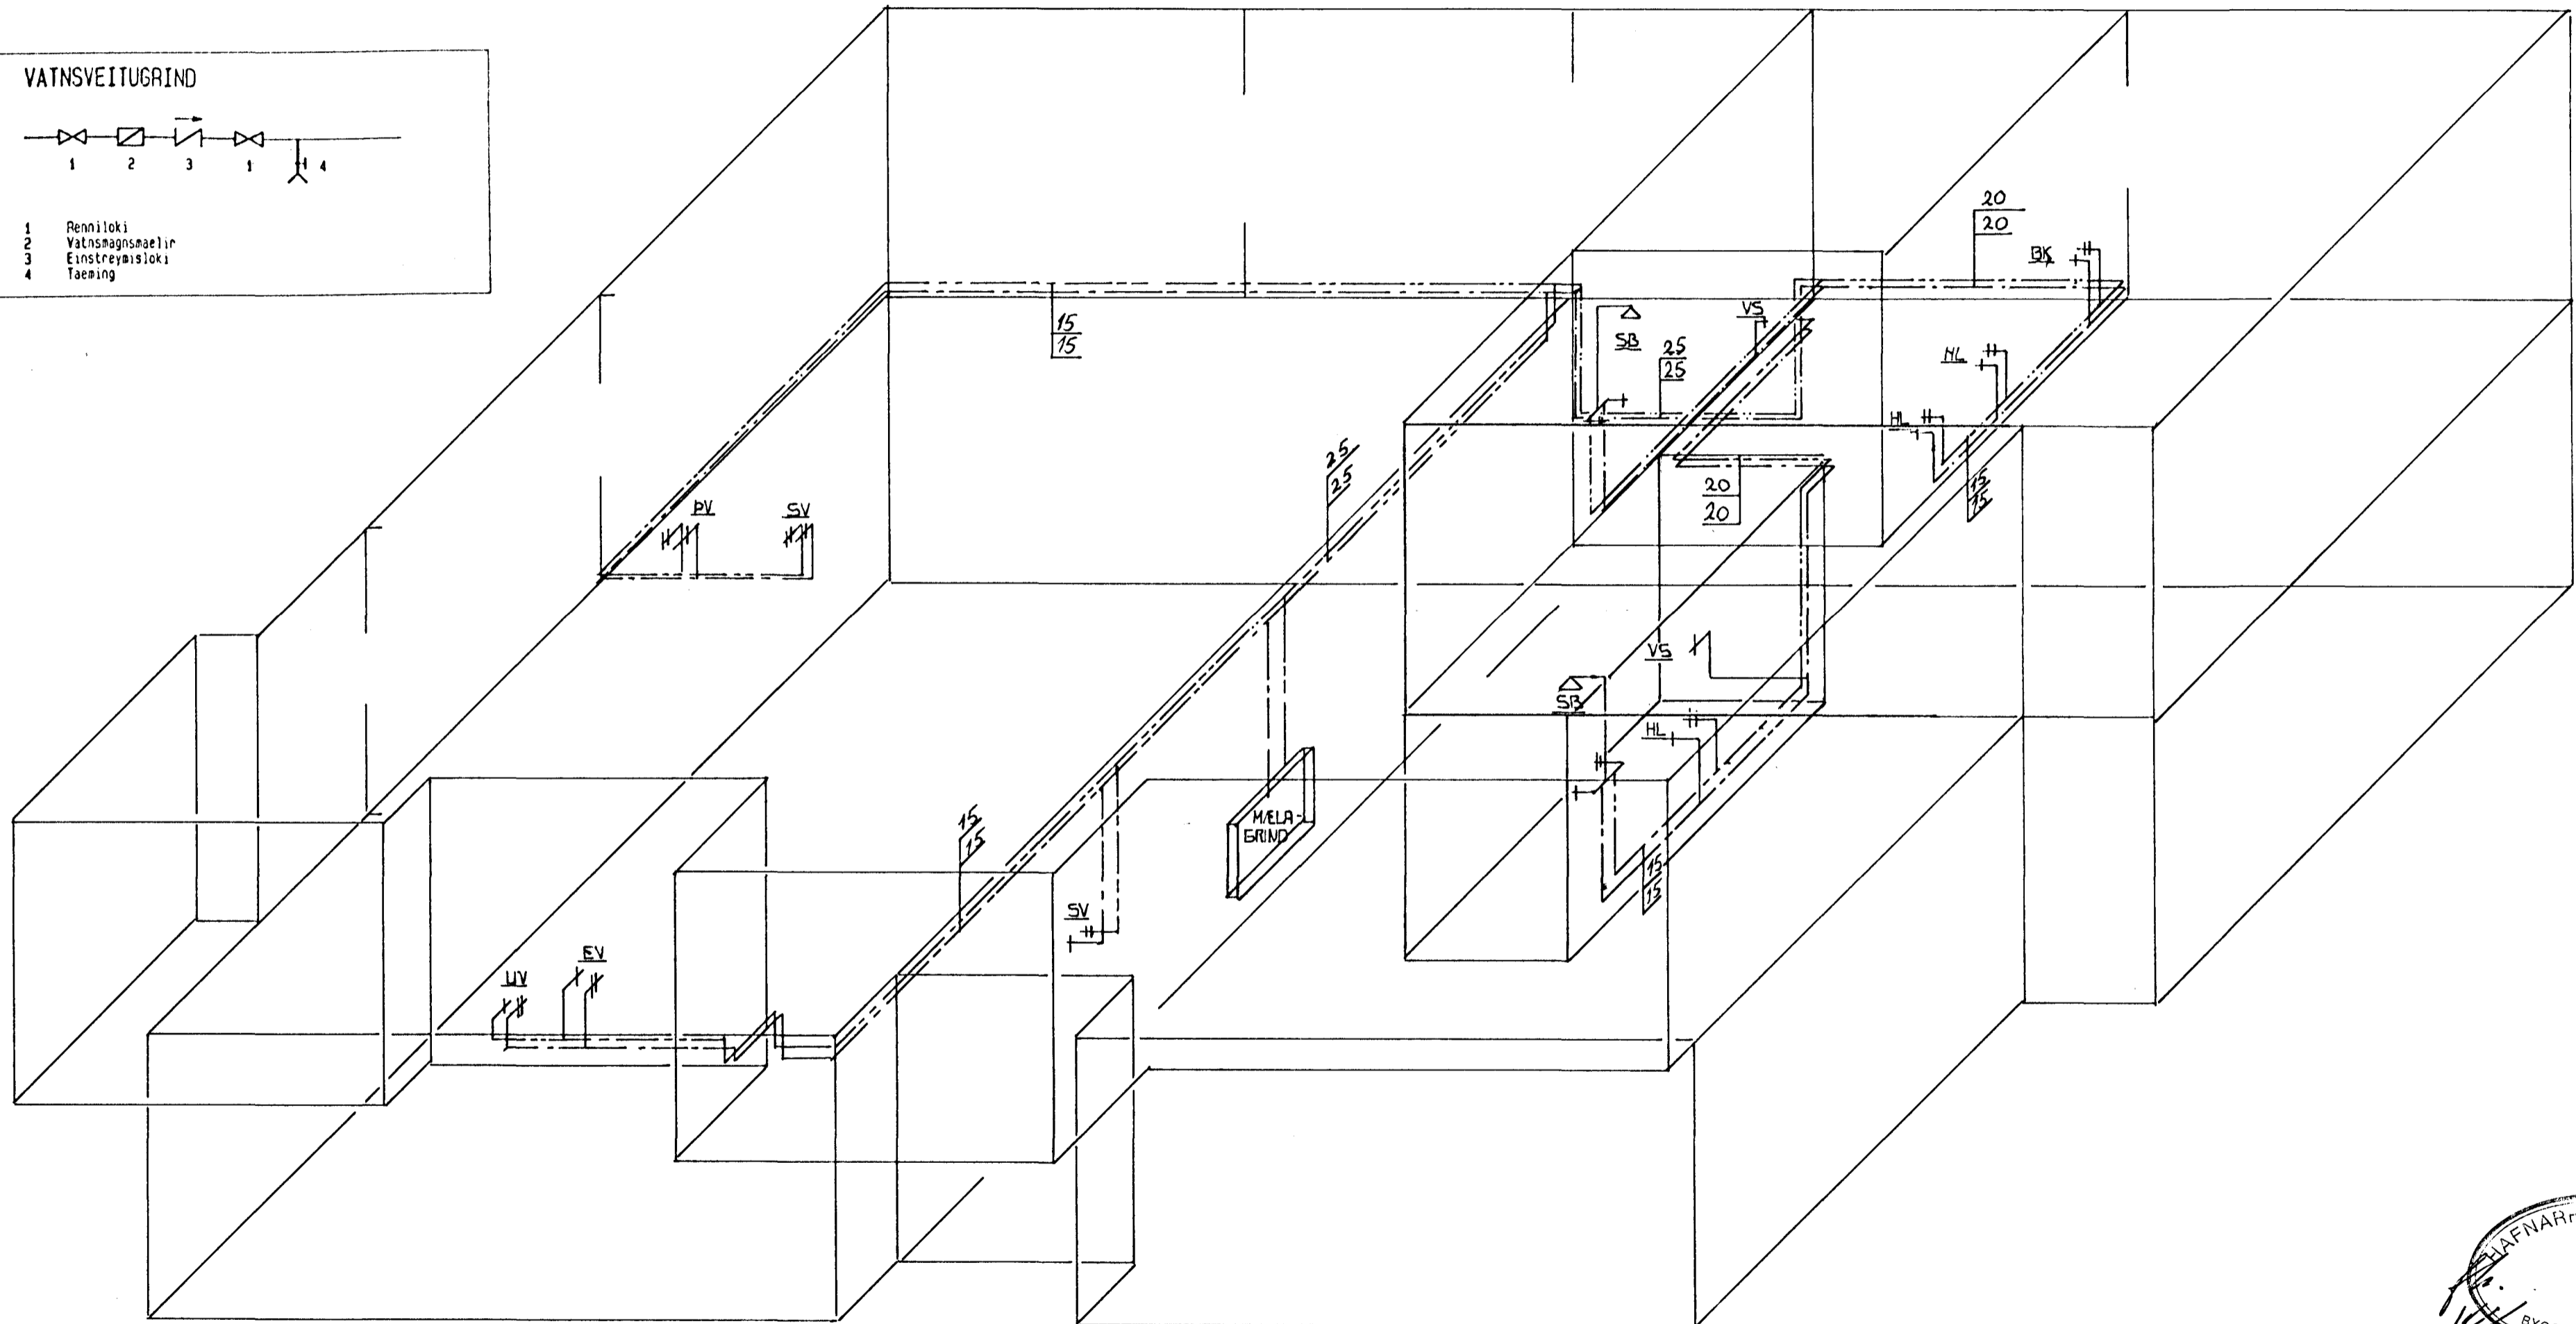

LÆKJARBERG 27 HAFNARFIRÐI	Dags: MAR'89 Mkv: 1/50
VATNSLAGNIR RUMMYND	Reikn: EV Samþ: EV
Eyjólfur Valgarðsson Byggingateknifræðingur	Laufvangi 12 Sími: 54793