


LÖGN AD ST-
BRUNNI

LÖGN AD BRUNNI VIÐ
LÖÐAMÖRK ϕ 100 PVC 260%

SANDFAUG.

GRUNNMYND 1:50

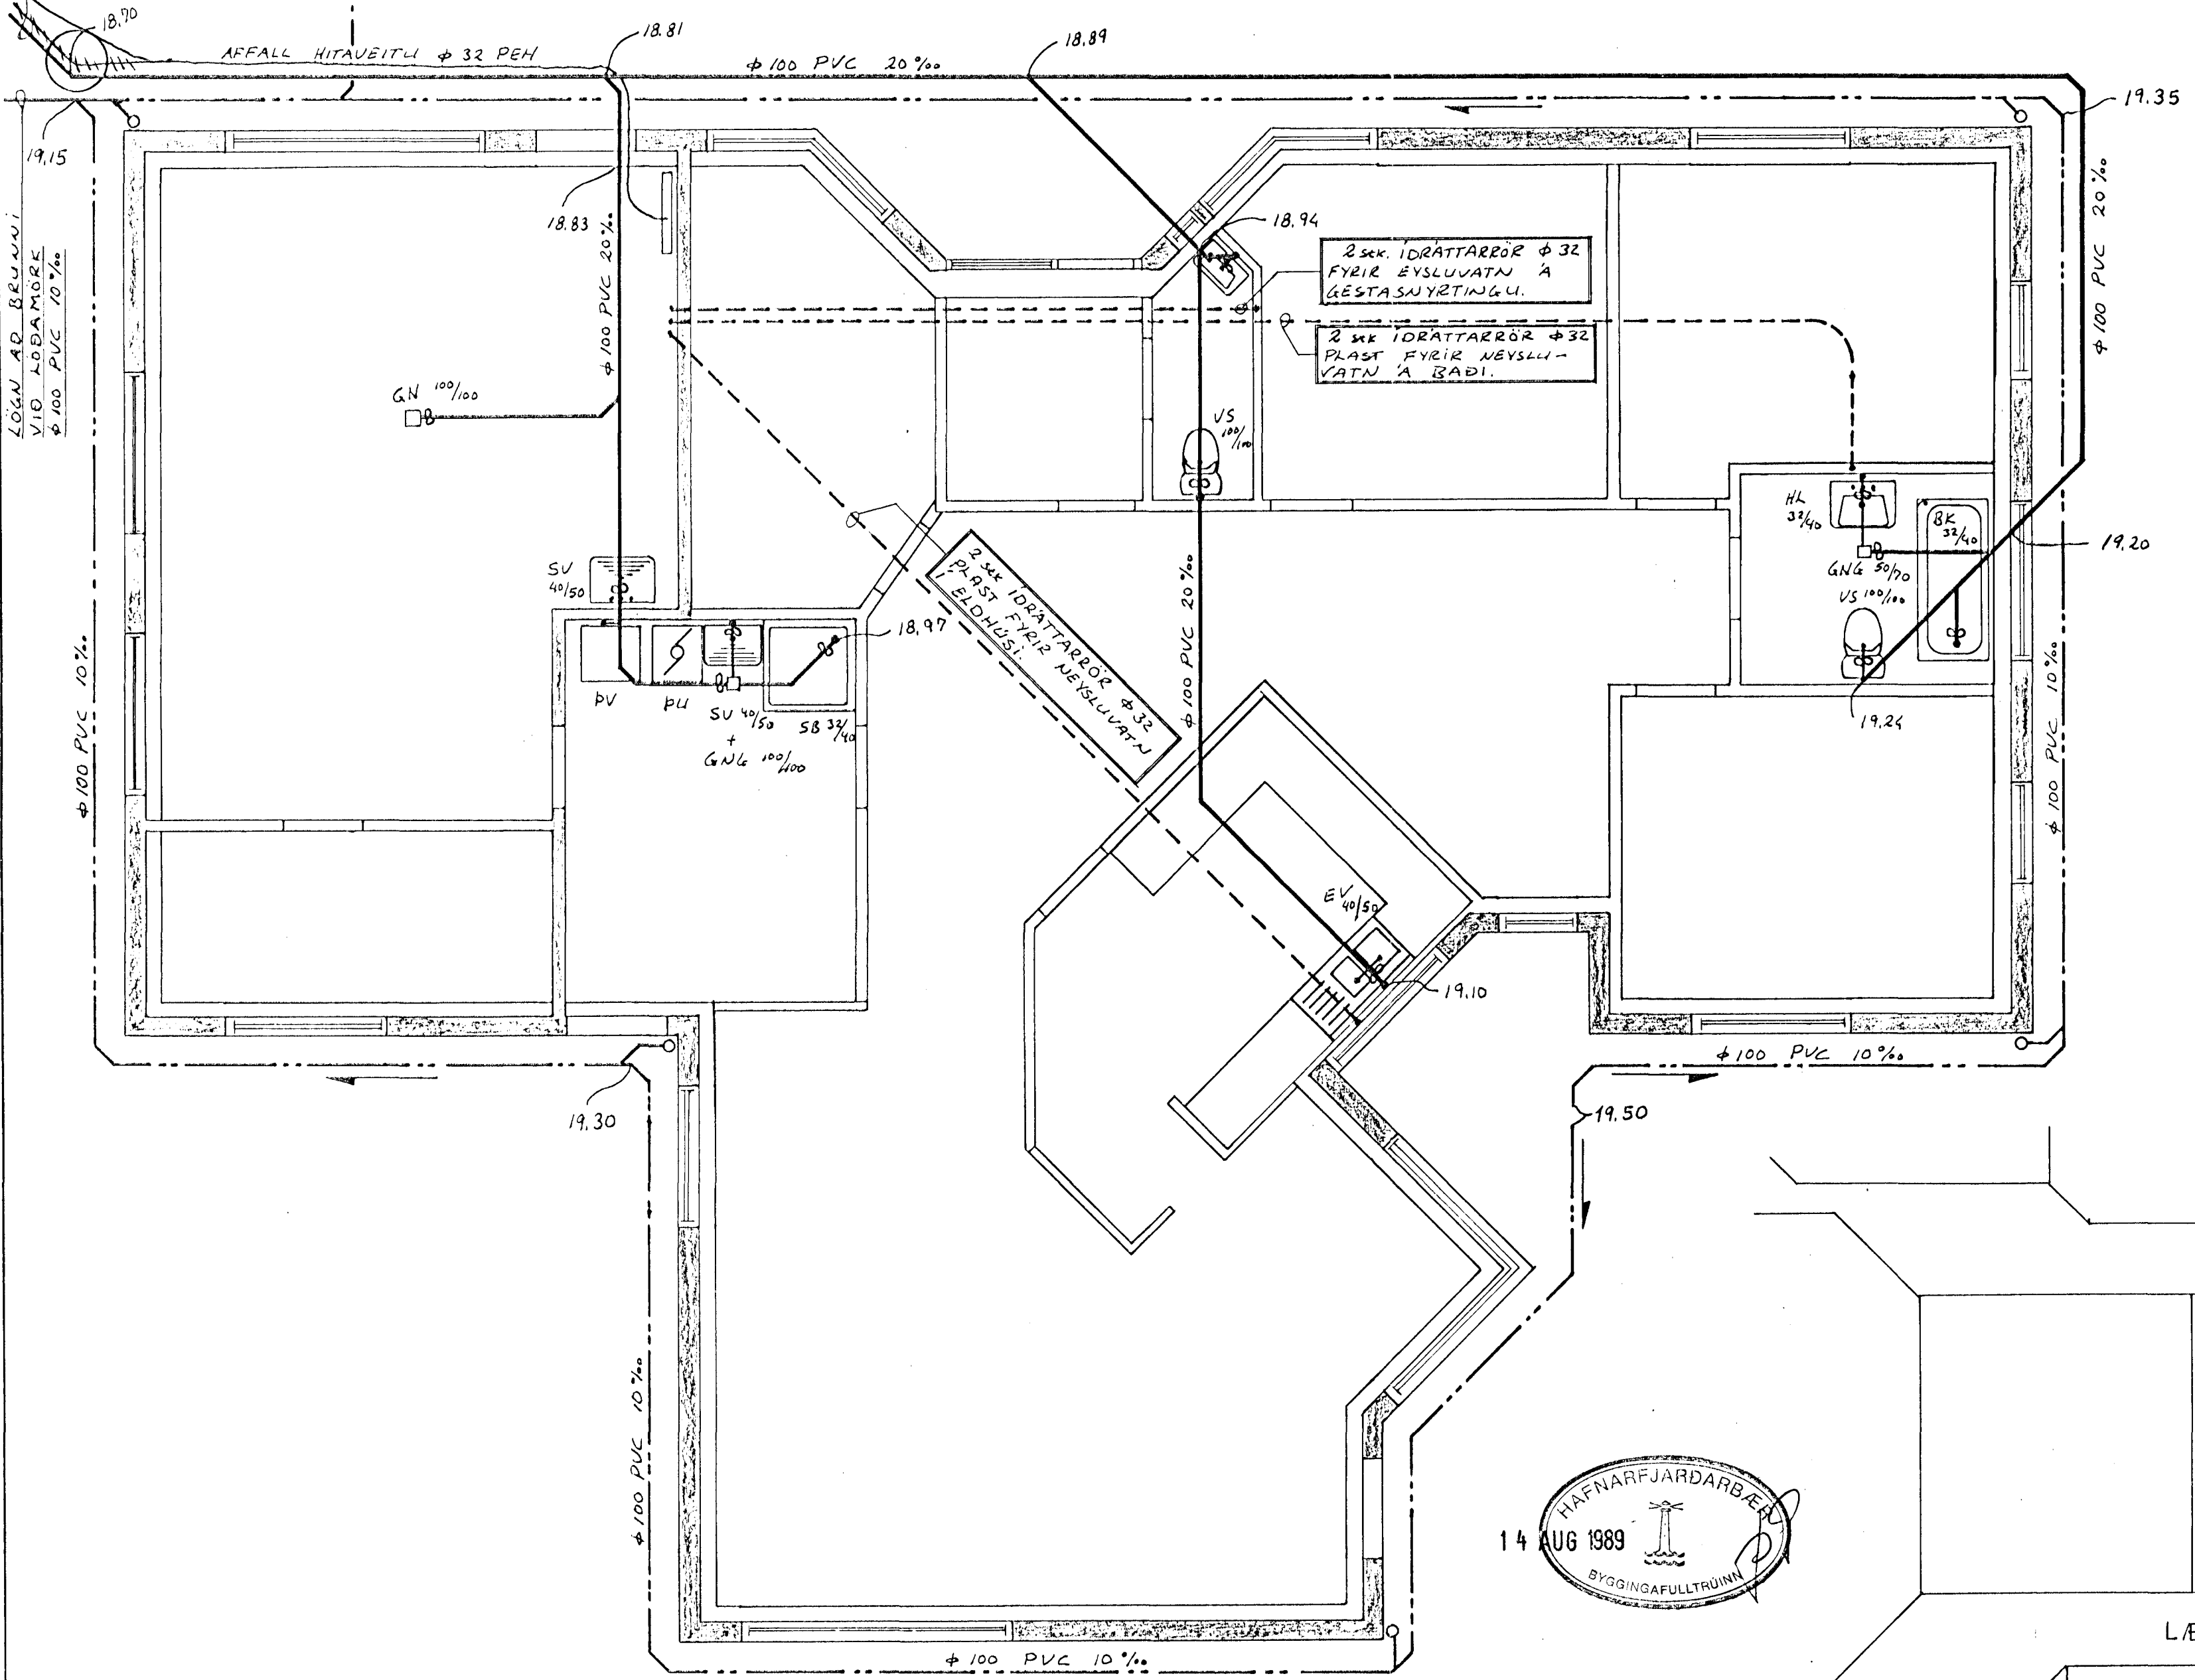


AFSTÖÐUMYND 1:500

BRUNNAR VIÐ LÖÐAMÖRK.
 SKOLP: ϕ 600 KÖTI 19.96
 REGN: ϕ 600 KÖTI INN 19.08 KÖTI UT 18.85
 AUKABR. A SKOLP ϕ 600 KÖTI 18.70

LÆKJARBERG

LÆKJARBERG

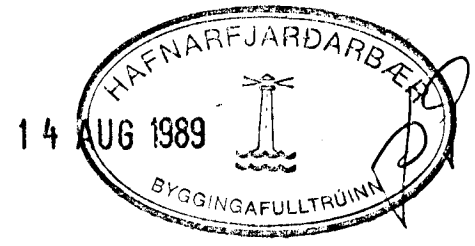

VERKFRÆDISTOFA HALLDÓRS HANNESSONAR S. 91-54355
 SÚÐURGÖTU 14 - 220 HAFNARFJÖRÐUR

LÆKJARBERG 28, HAFNARFIRDI
 FRÆRENNSLISLAGNIR.

Mkv: 1:50, 1:500
 Reiknað: *Sidur B.*
 Teiknað: *Sidur B.*
 Yfirlitað: *P.H.*

Verk: Blað nr: 2.1 Dags: Júlí '89