
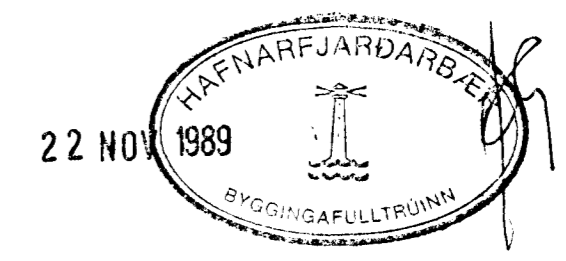


GRUNNMYND 1:50

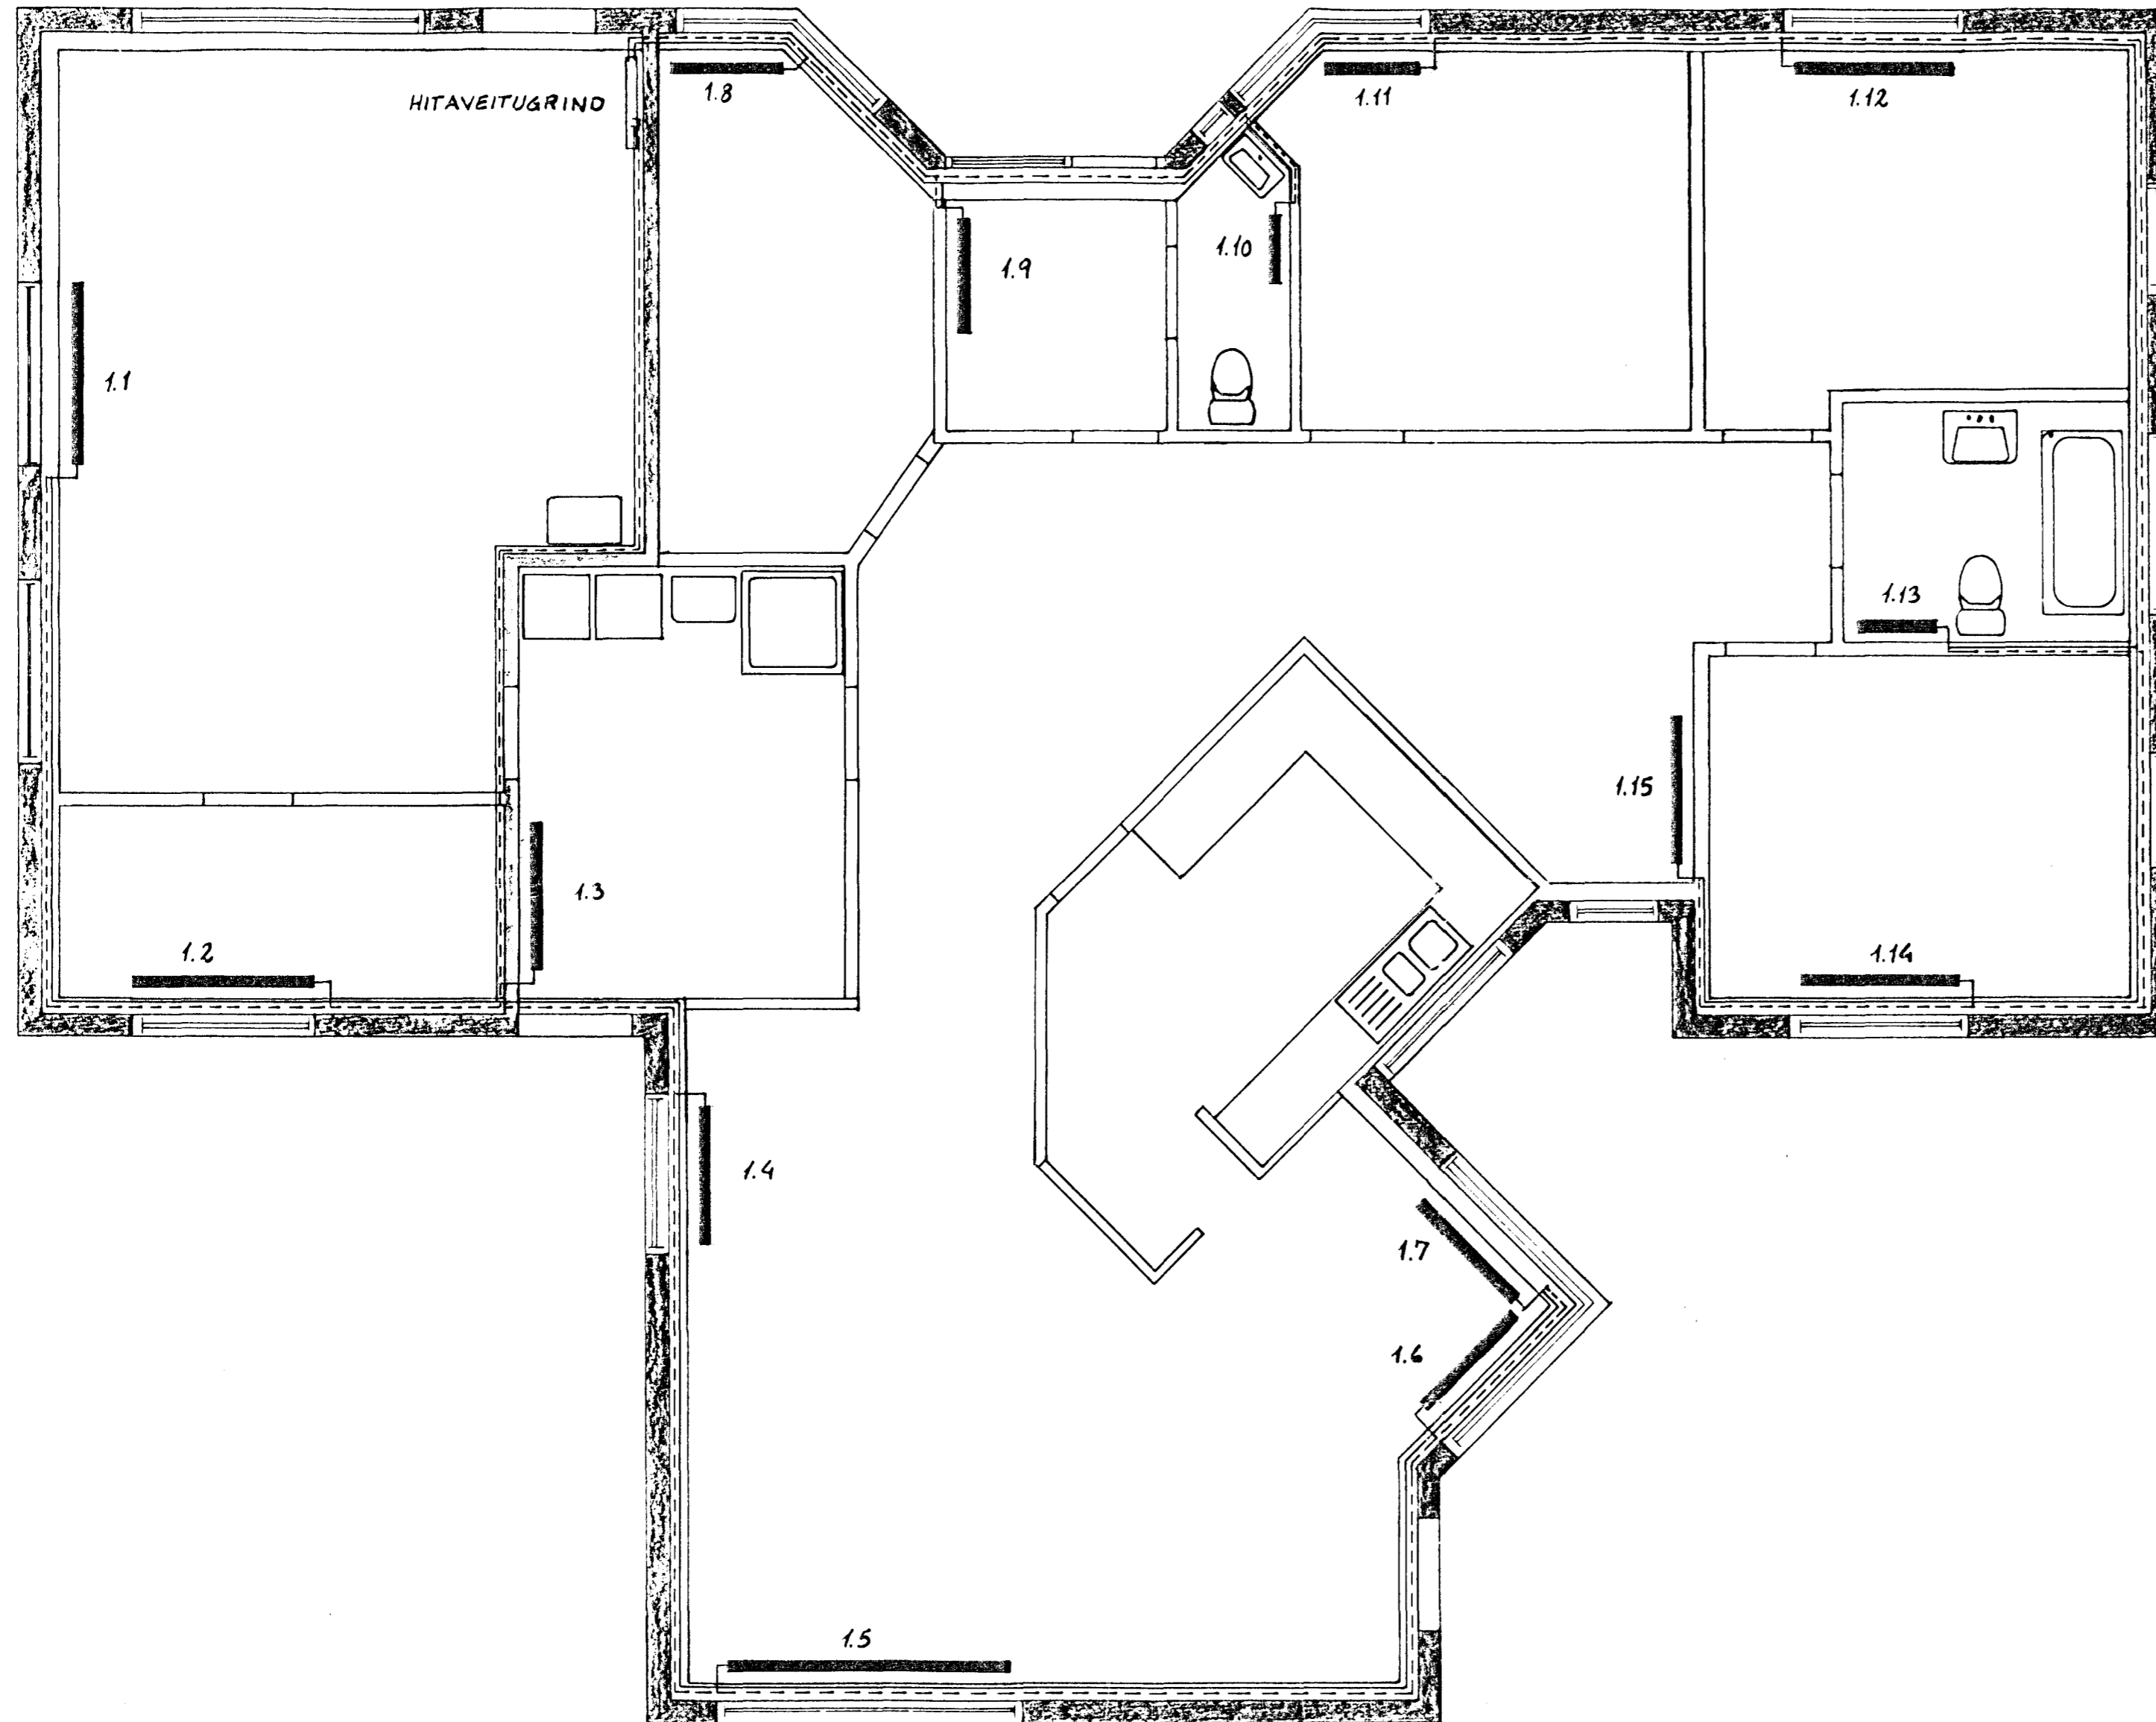

VERKFRÆDISTOFA		HALLDÓRS HANNESSONAR S. 91-54355 SÚDURGÖTU 14 - 220 HAFNARFJÓRDUR	
LÆKJARBERG 28, HAFNARFIRÐI		Mkv 1:50	
HITALAGNIR, GRUNNMYND		Reiknað AH, VB.	
		Teiknað <i>Pjetur B.</i>	
		Yfirland:	
Verk	Blað nr. 4.1	Dags	Ágúst '89