


LÆKJARBERG 31

hafnarfirði

Samþykkt á fundi bygginga-
nefndar þ. 15/9 1993.
BYGGINGAFULLTRÚINN
Í HAFNARFIRÐI
Sigurðir Halldór

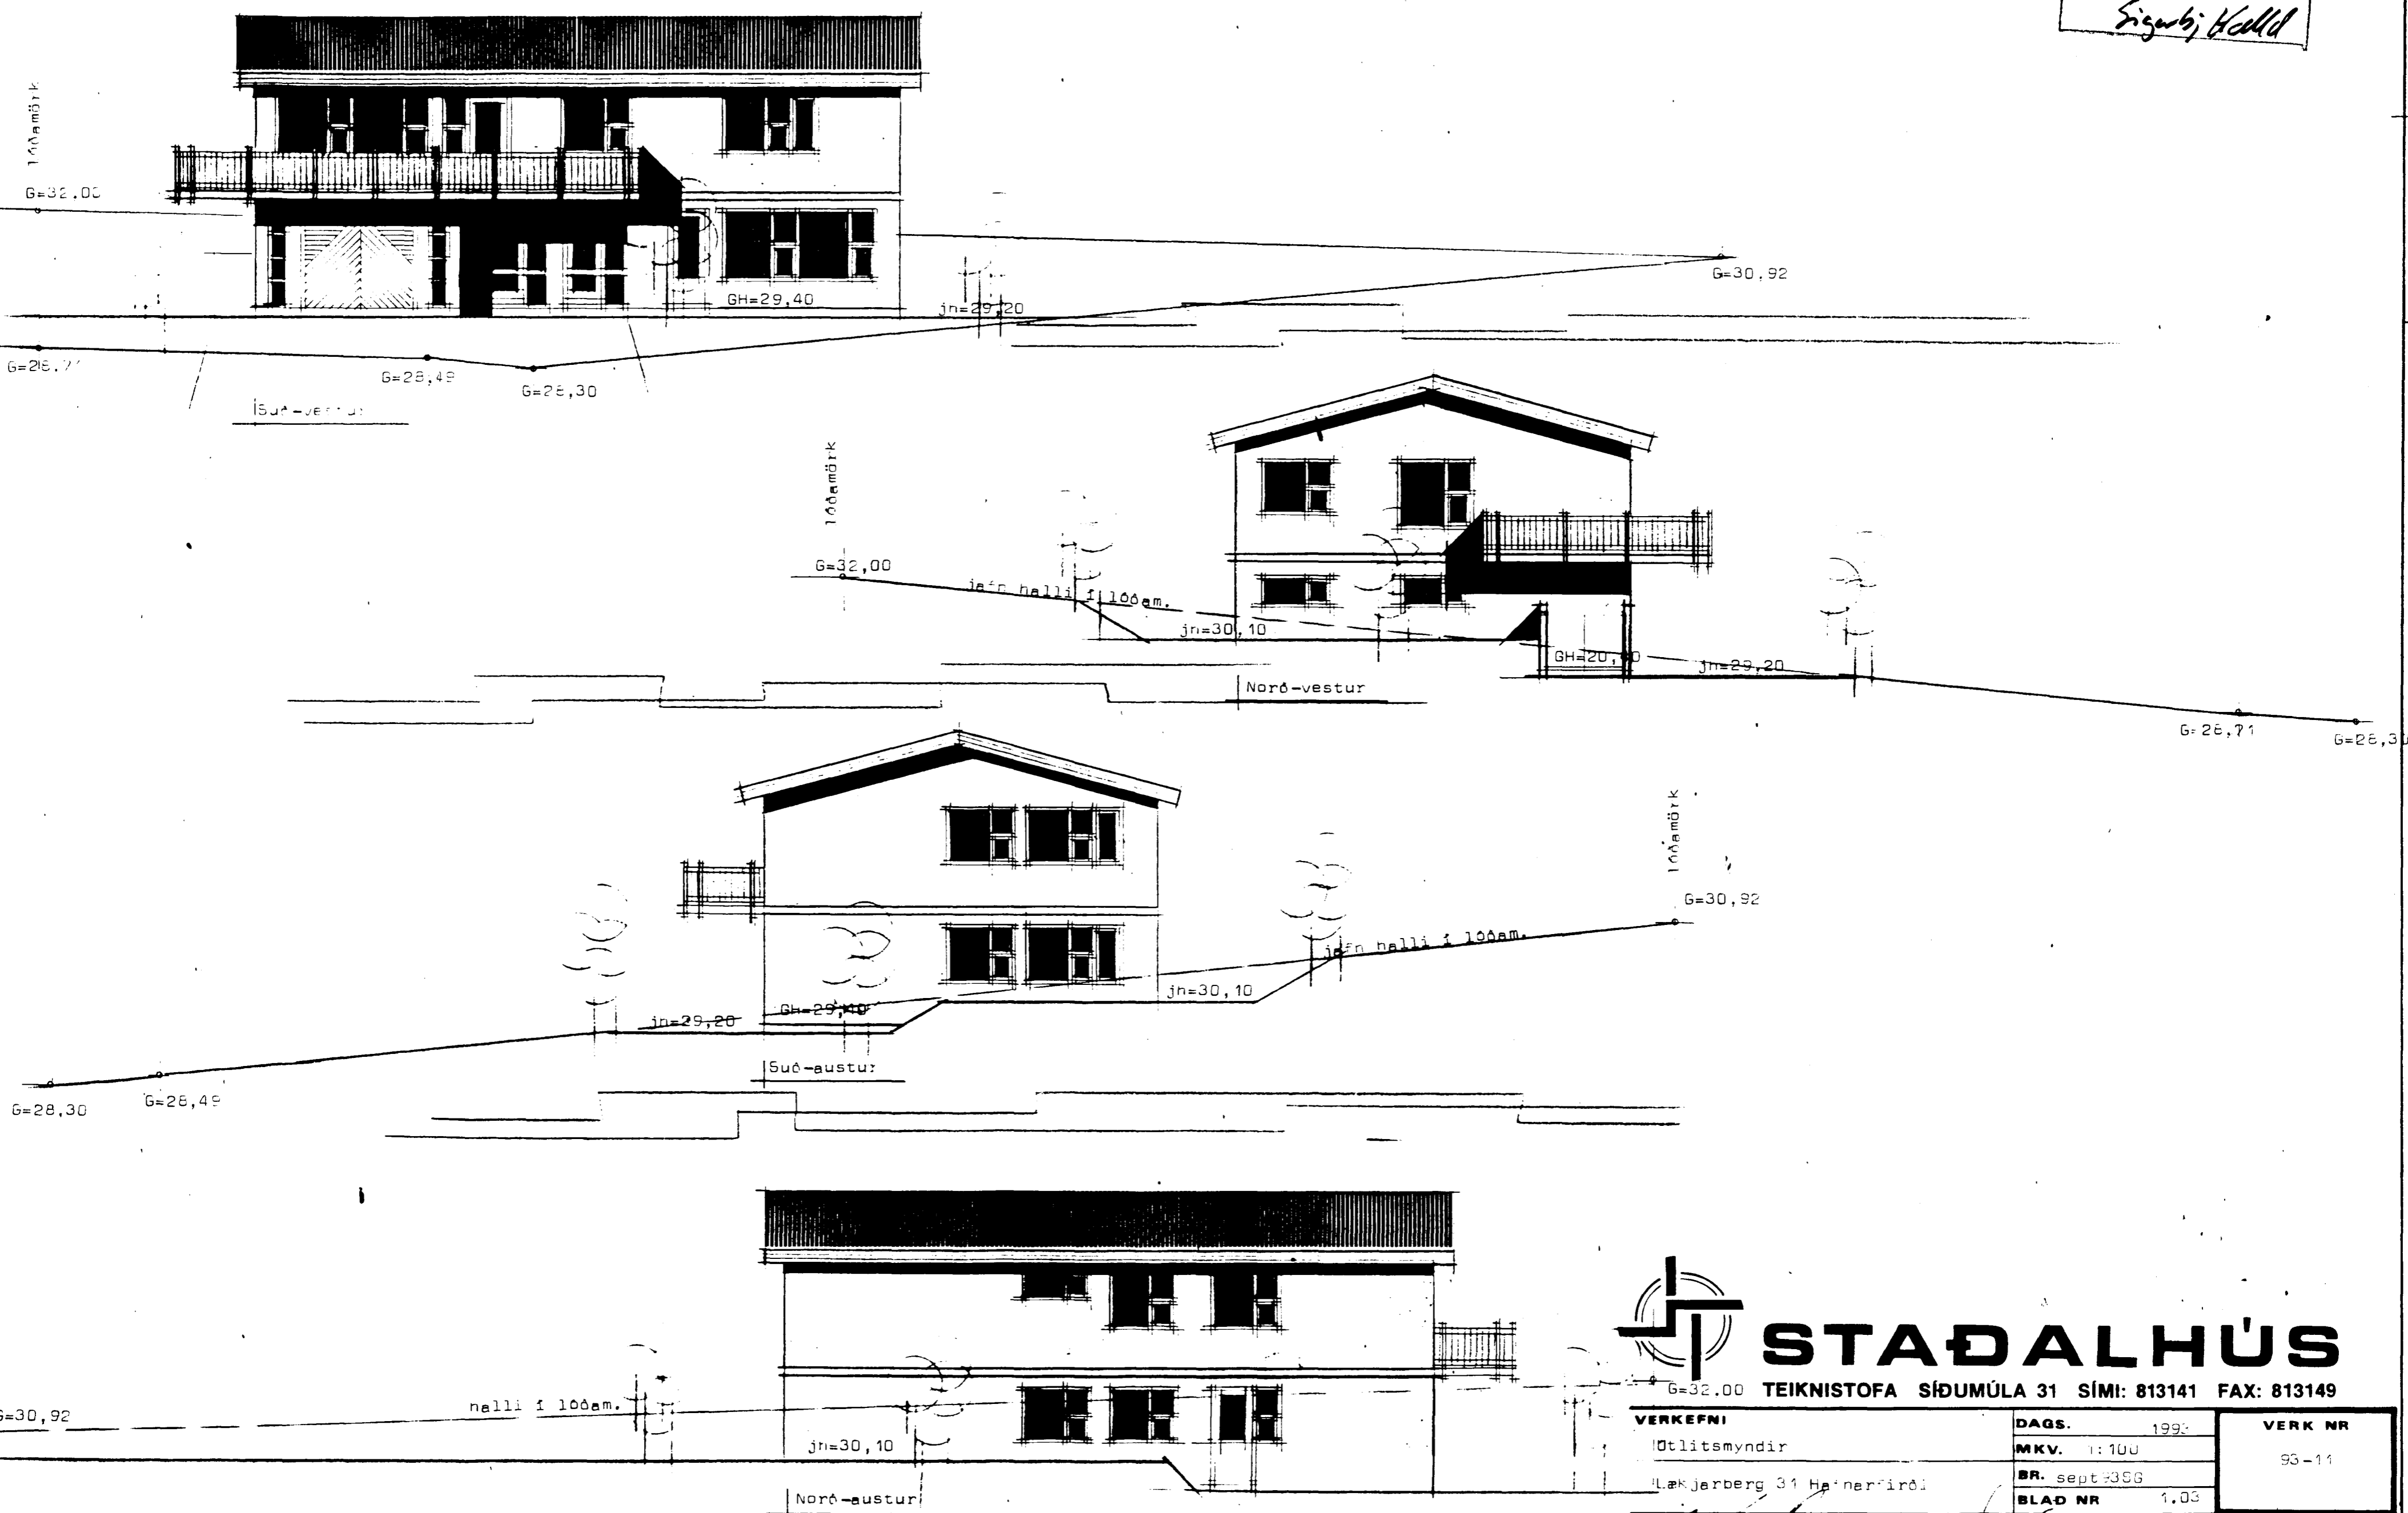

STADALHÚS

TEIKNISTOFA SÍÐUMÚLA 31 SÍMI: 813141 FAX: 813149

VERKEFNI	DAGS.	1993	VERK NR 93-11
Ötlitsmyndir	MKV.	1:100	
Lækjarberg 31 Hafnarfirði	BR.	sept 1993	
	BLAD NR	1,03	

Sigurður Guðmundsson *Sigurður P. Kristjánsson*
SIGURÐUR GUÐMUNDSSON **SIGURÐUR P. KRISTJÁNSSON** **FTFÍ**