


LÆKJARBERG 31

Hafnarfirði

G 32,00


Samþykkt á fundi bygginga-
nefndar þ. 15.9.1993
BYGGINGAFULLTRÚINN
Í HAFNARFIRÐI
Sigurðir Kaldal

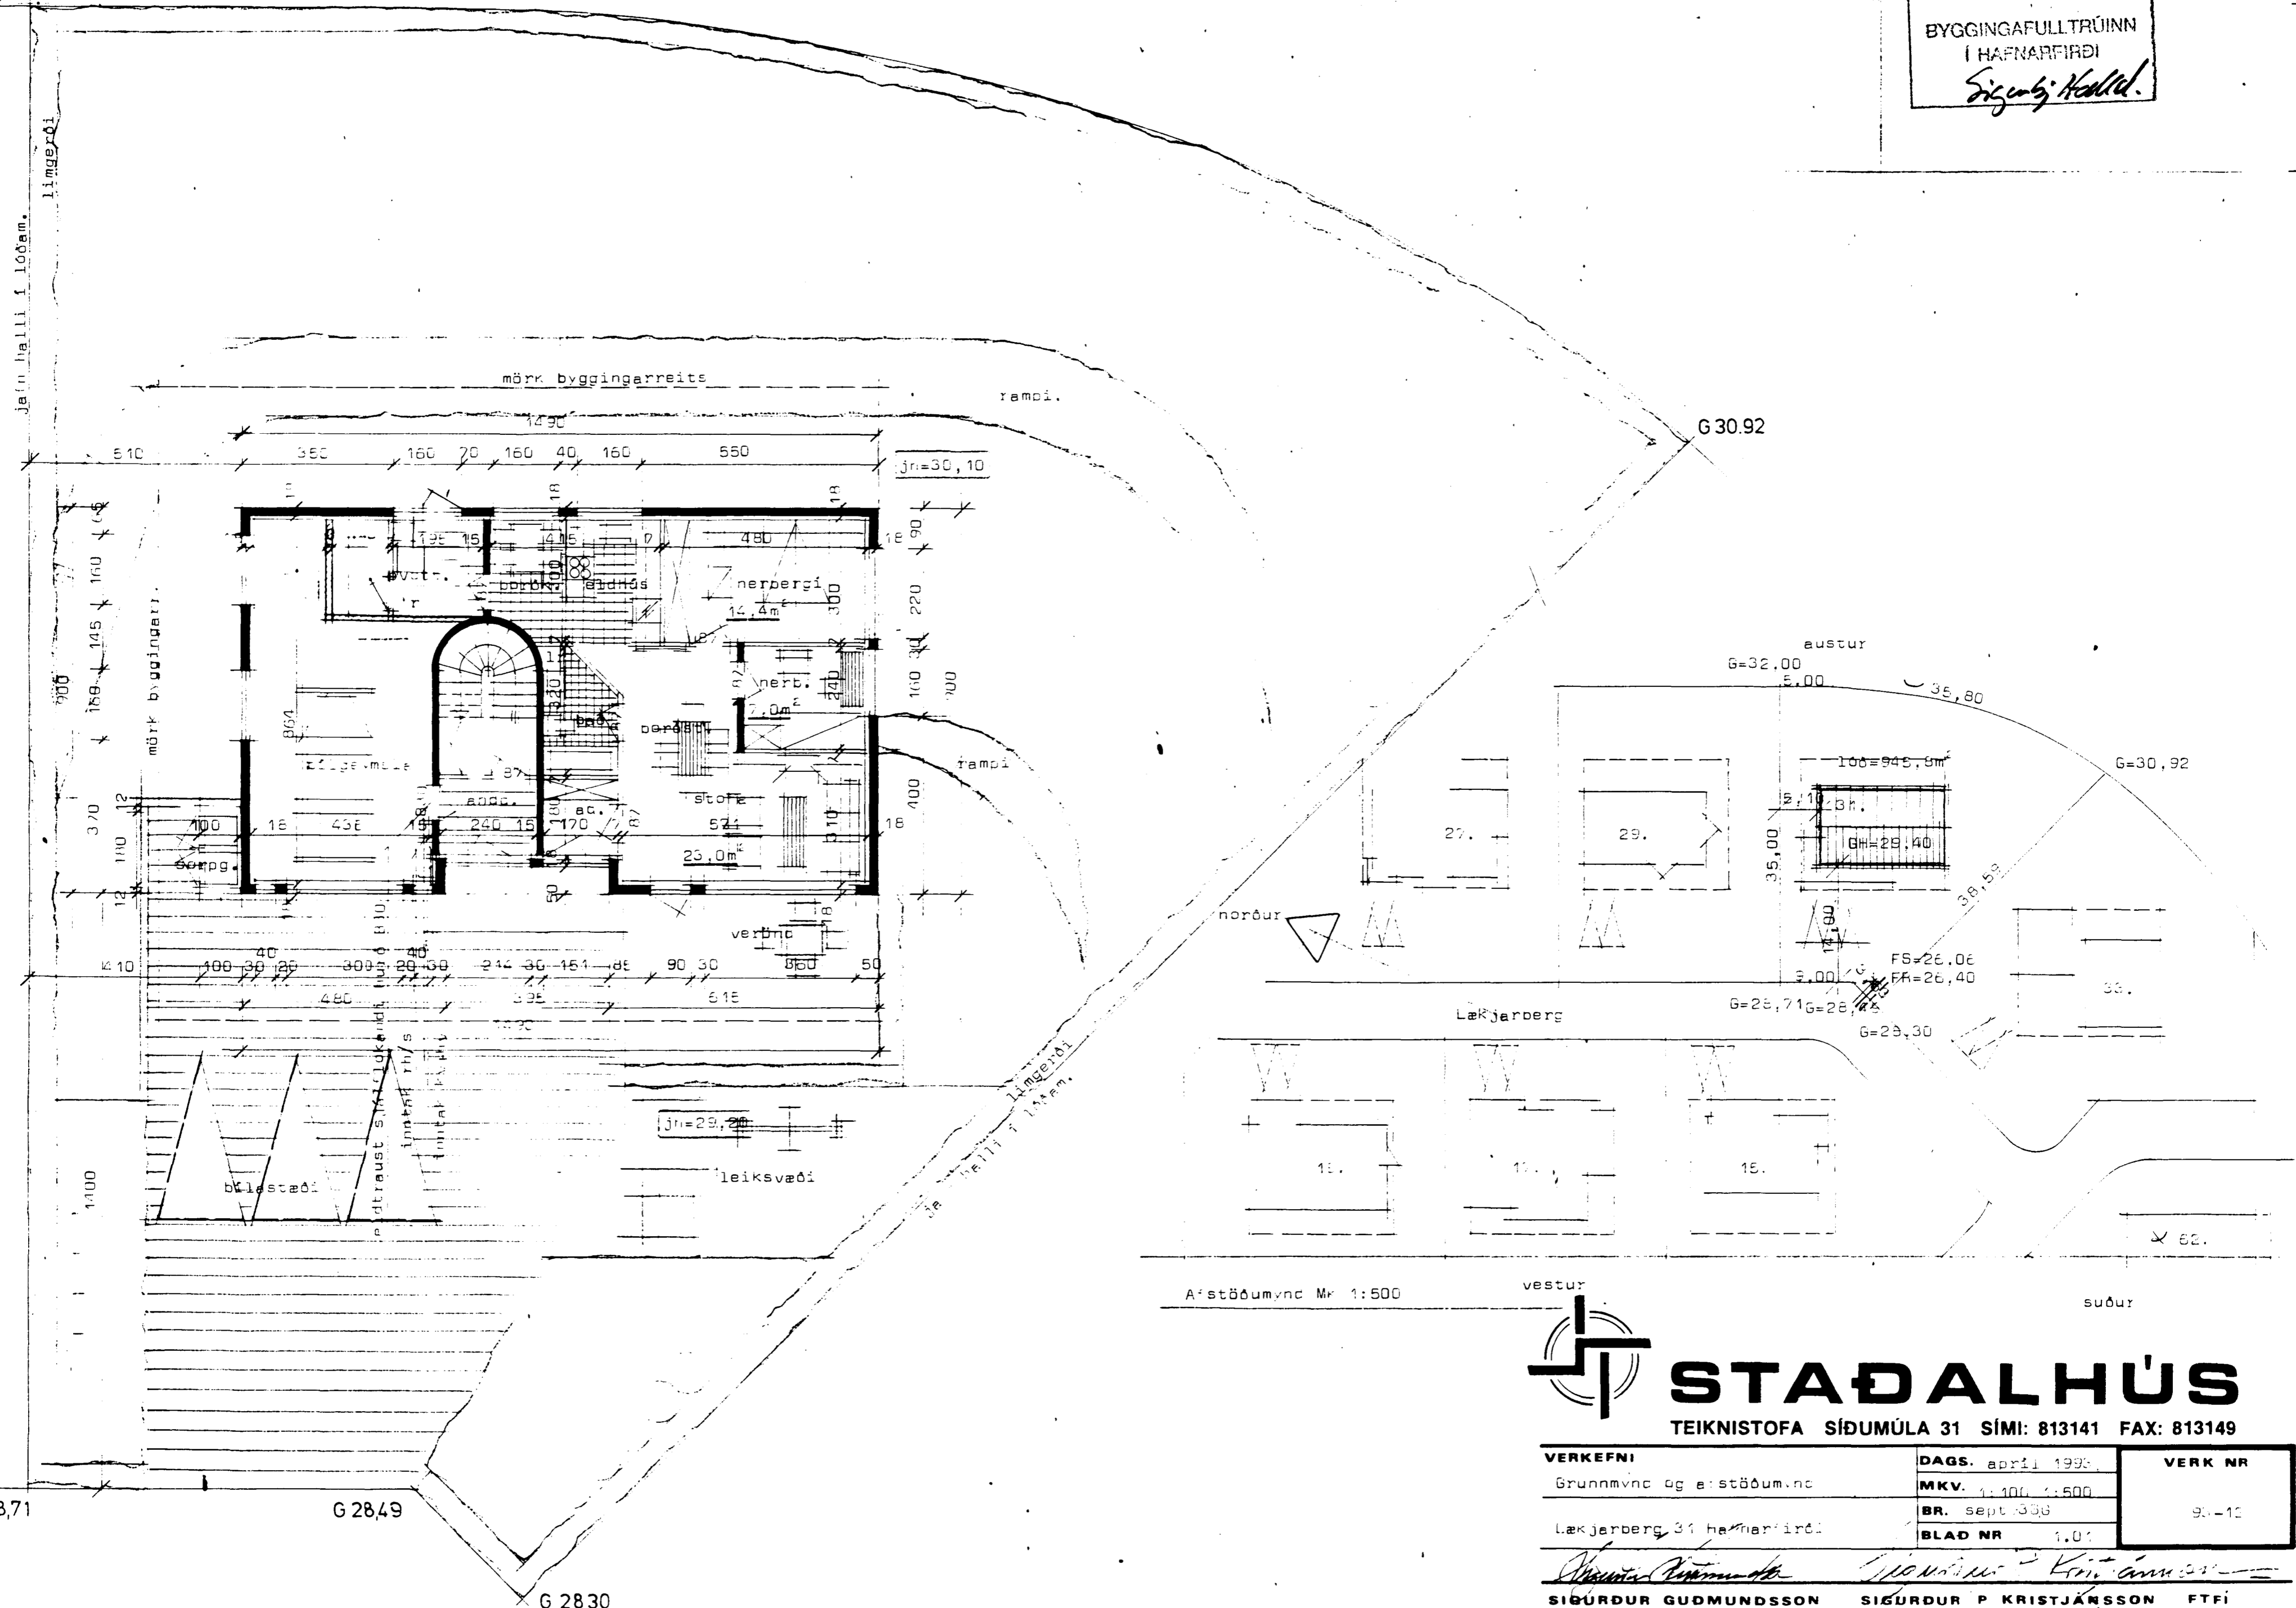

Afstöðumynd M 1:500

vestur

suður

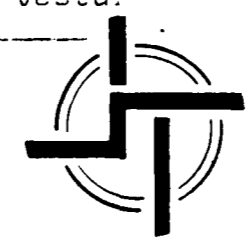

STAÐALHÚS

TEIKNISTOFA SÍÐUMÚLA 31 SÍMI: 813141 FAX: 813149

VERKEFNI	DAGS. apríl 1993	VERK NR 91-12
Grunnmýnd og afstöðumýnd	MKV. 1:100, 1:500	
Lækjarberg 31 Hafnarfirði	BR. sept 1993	
	BLAD NR 1.01	

Sigurður Guðmundsson *Sigurður P. Kristjánsson*
SIGURÐUR GUÐMUNDSSON SIGURÐUR P. KRISTJÁNSSON FTFI

G 28,71

G 28,49

G 28,30