

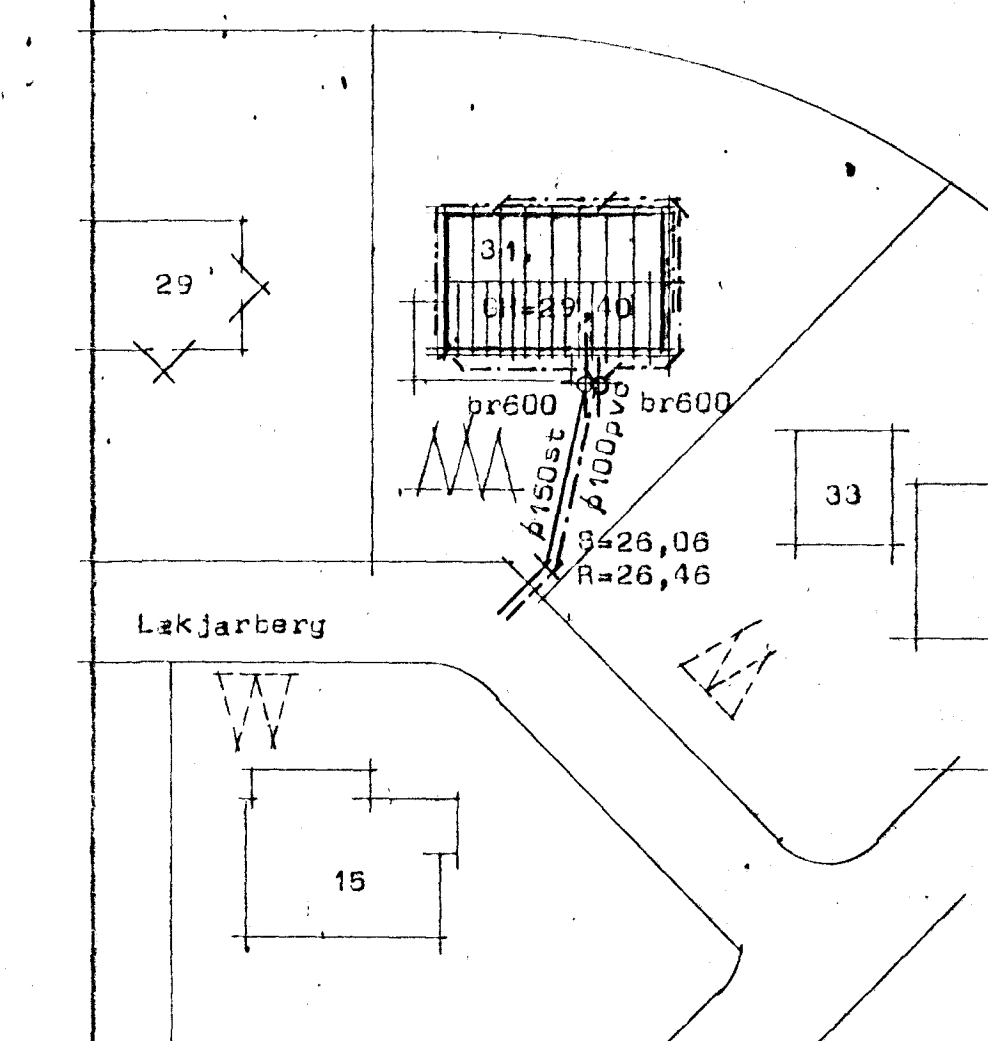


Lækjarberg 31 Hafnarfirði

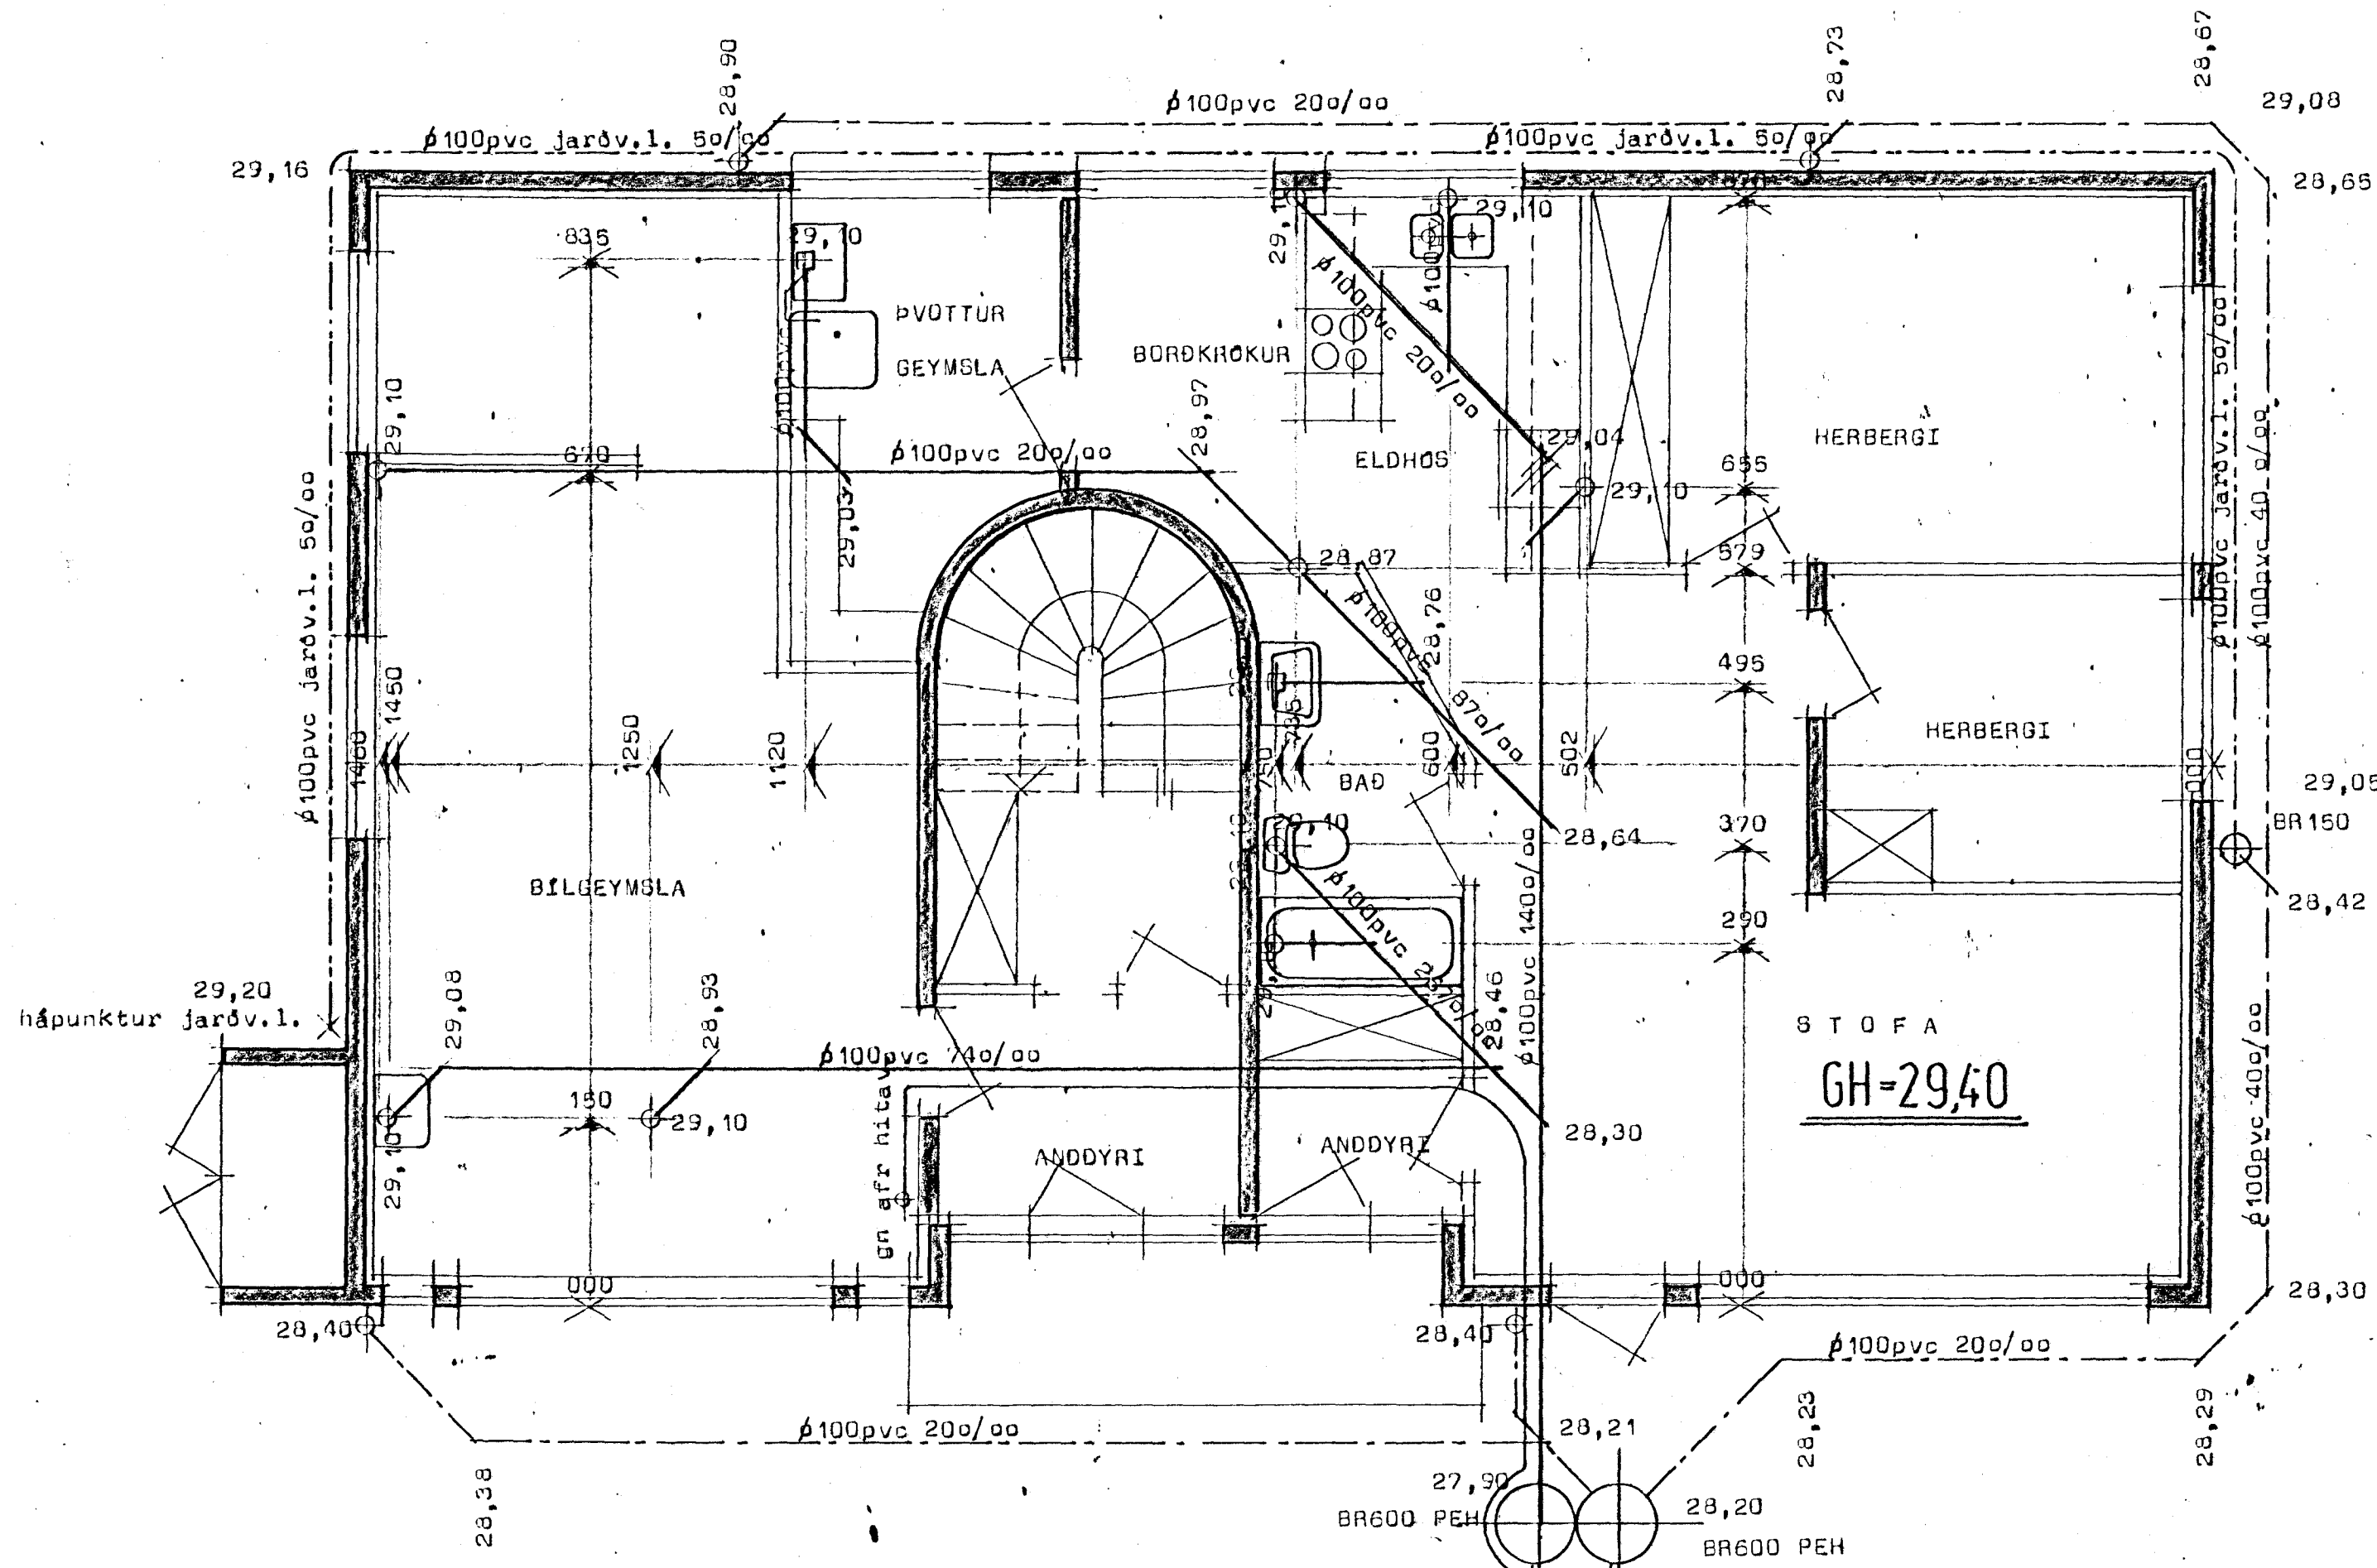

Afstöðumynd Mk 1:500

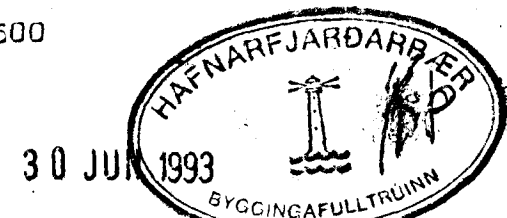

Efni og frágangur lagna sé í samræmi við íst 65 og 68

STADALHÚS
TEIKNISTOFA SÍÐUMÚLA 31 SÍMI: 813141 FAX: 813149

VERKEFNI	DAGS. maí 1993	VERK NR
Fráveituldgn	MKV. 1:50 1:500	93-12
Lækjarberg 31 Hafnarfirði	BR.	
	BLAD NR	

SIGURÐUR GUDMUNDSSON SIGURÐUR P KRISTJÁNSSON FTFÍ

TS=26,06 TR=26,46