


Lækjarberg 31 Hafnarfirði

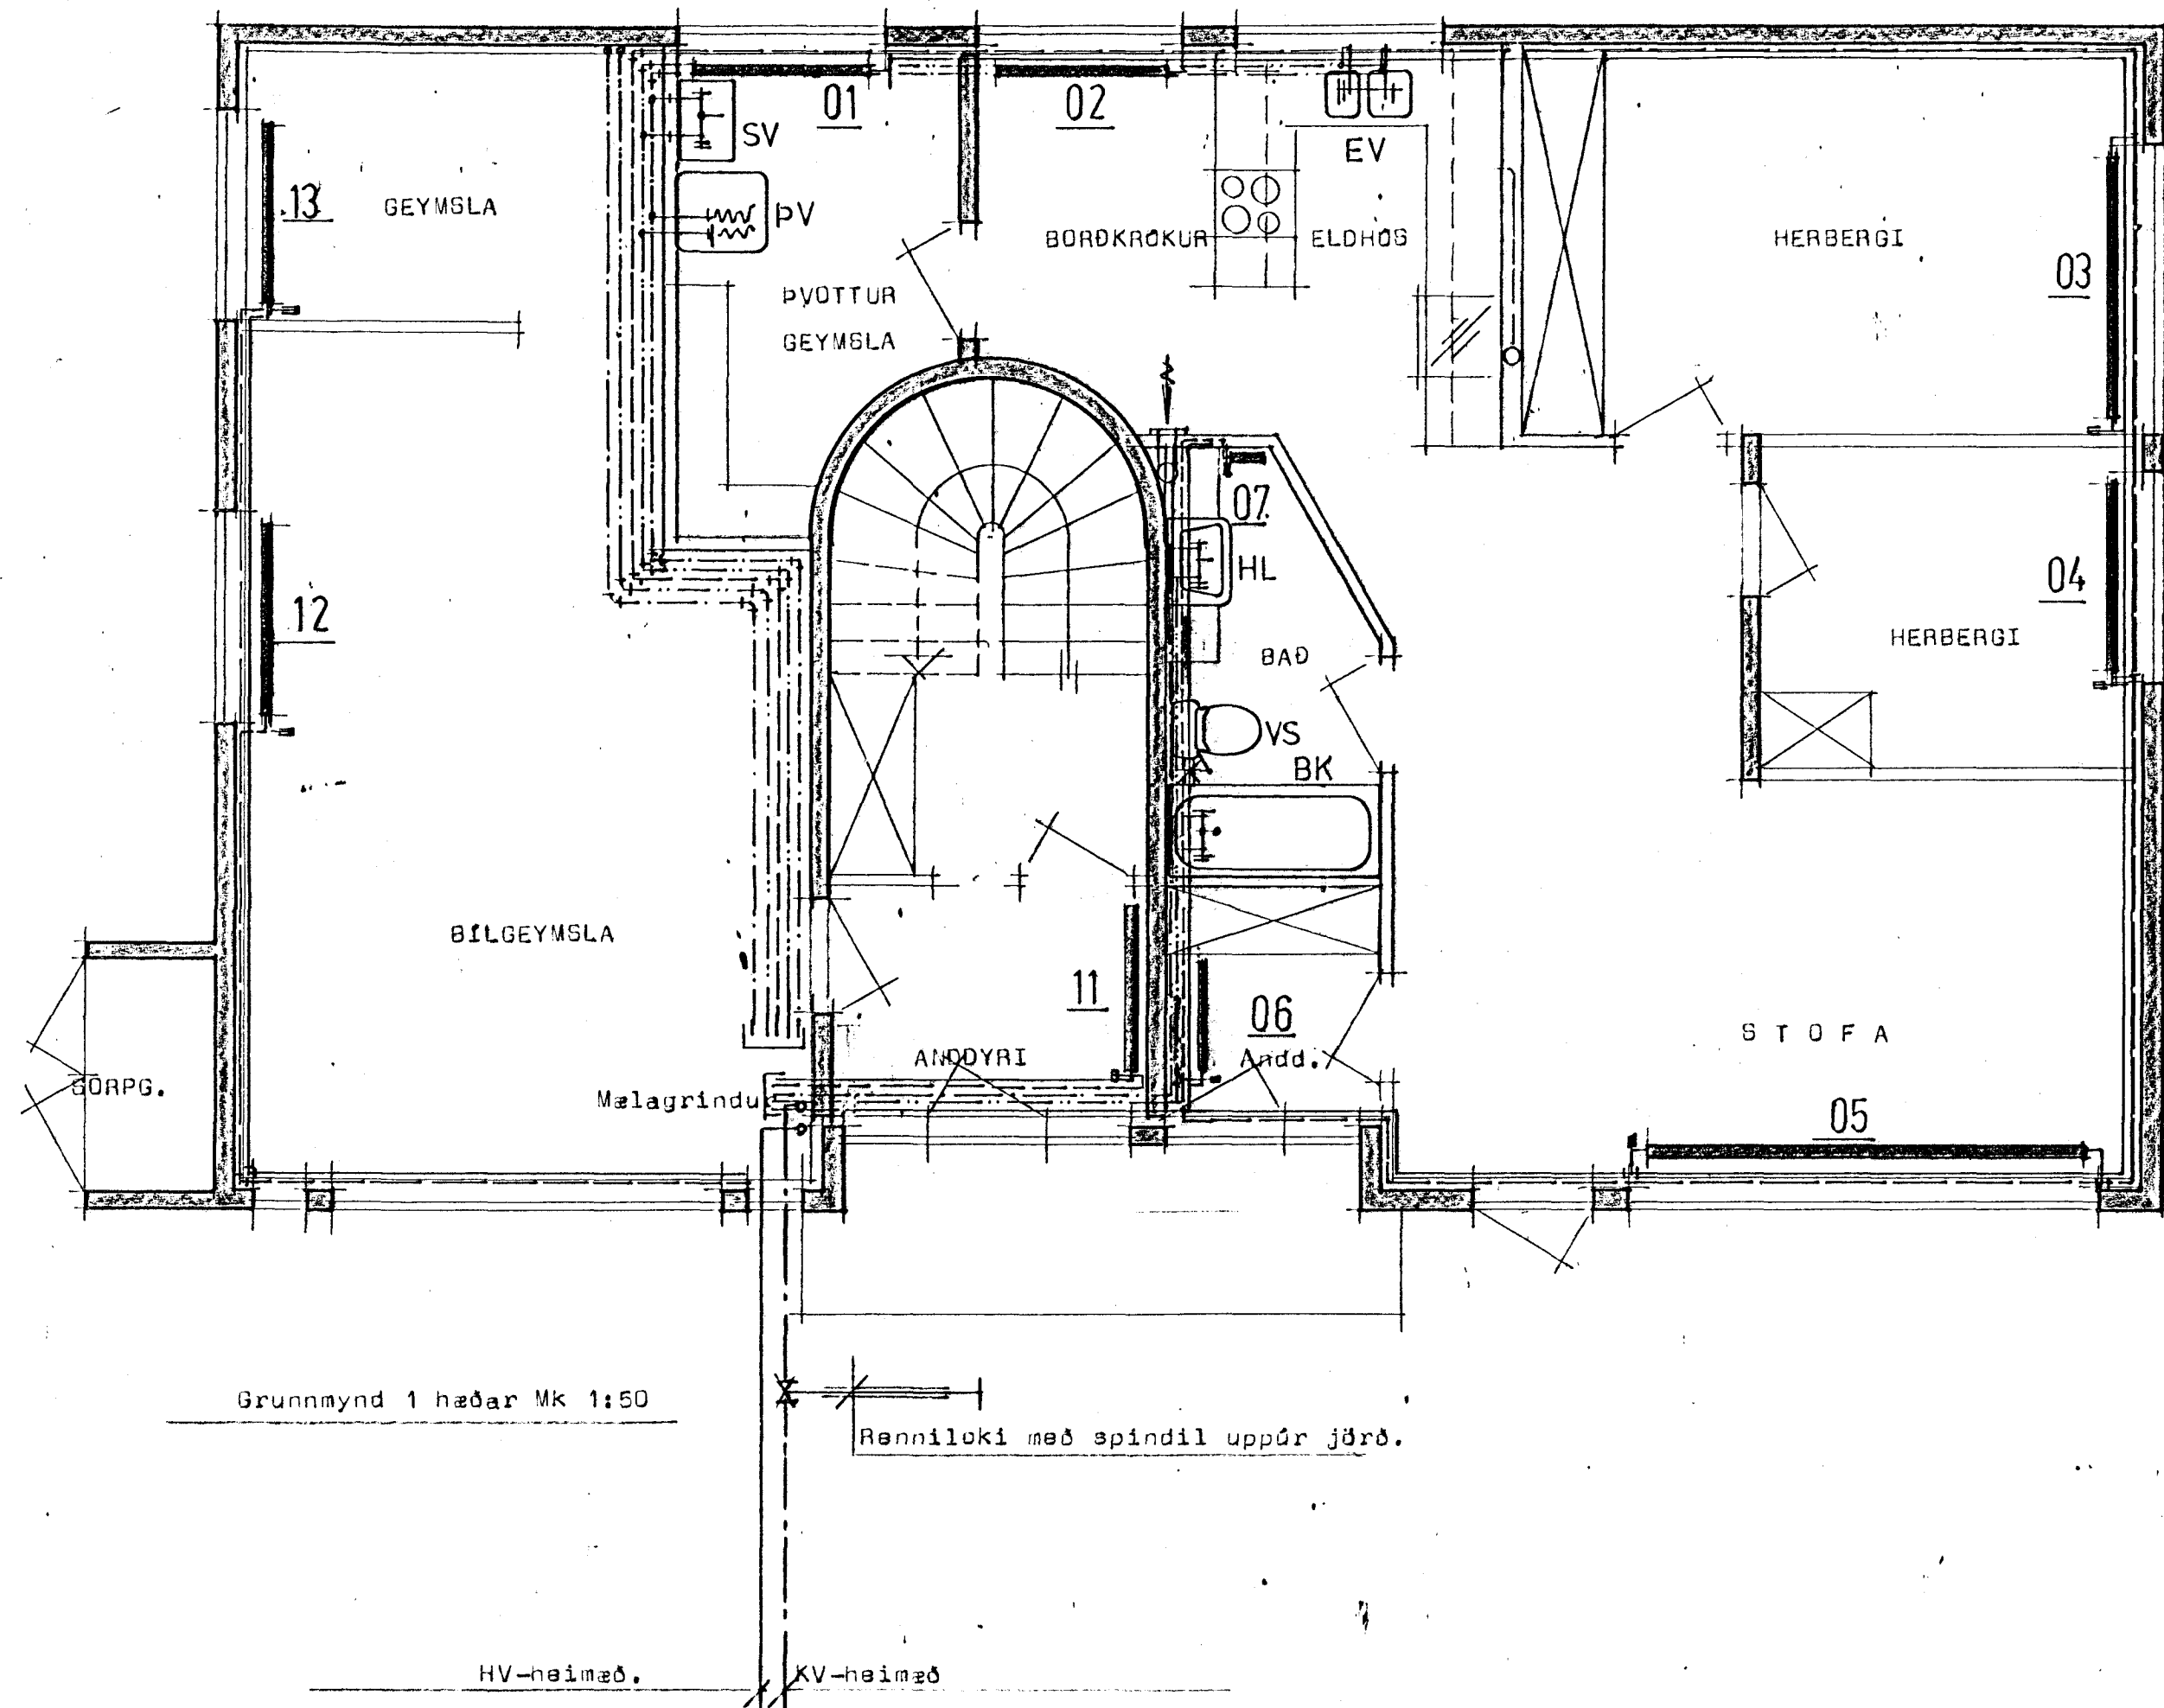


Grunnmynd 1 hæðar Mk 1:50



Renniloki með spindil uppúr jörð.

HV-heimæð.

XV-heimæð

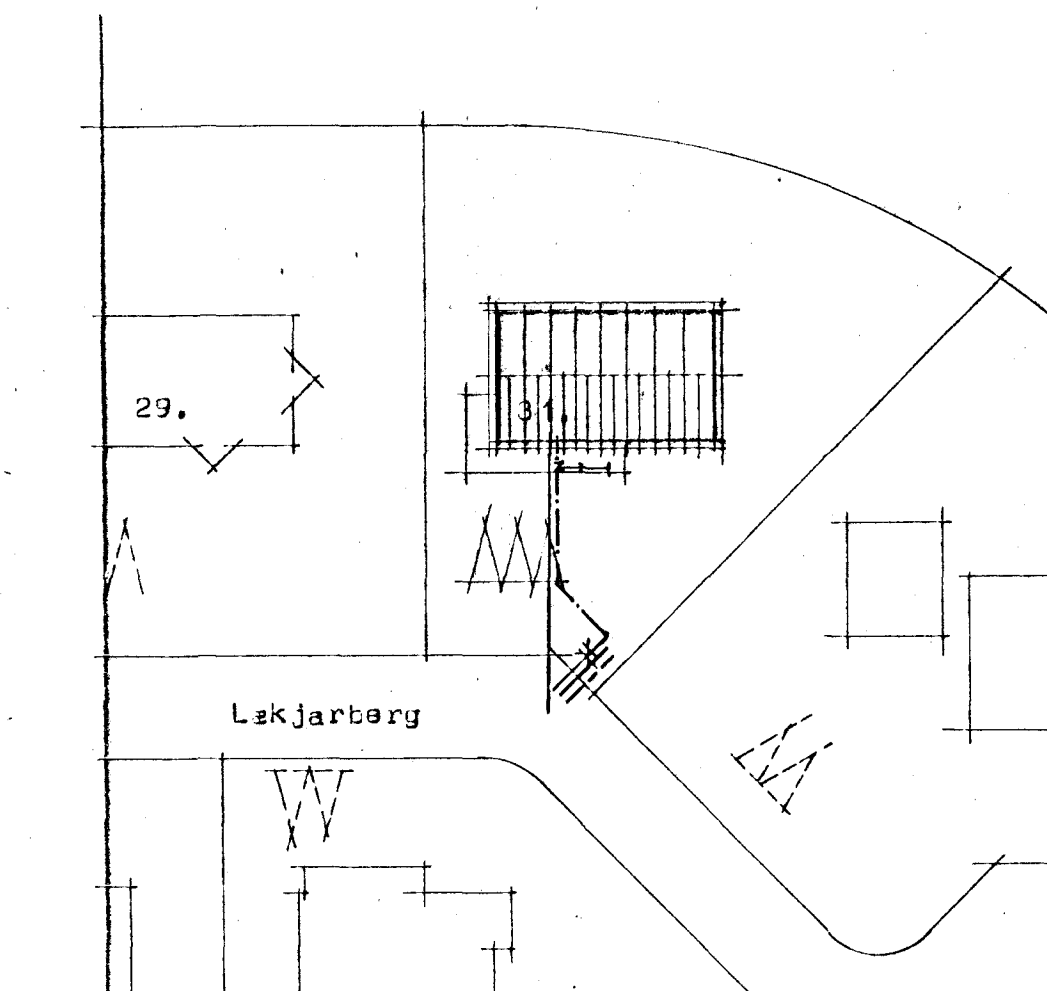

Afstöðamynd Mk 1:500

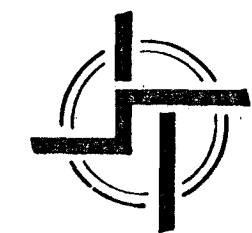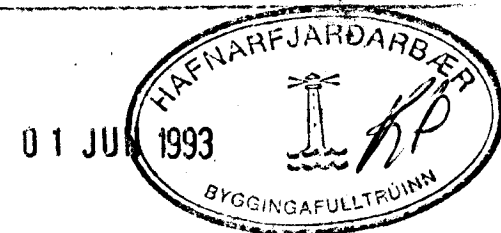

STADALHÚS

TEIKNISTOFA SÍÐUMÚLA 31 SÍMI: 813141 FAX: 813149

VERKEFNI	DAGS. máí 1993	VERK NR
Hita og neysluvatnslögn	MKV. 1:50 1:500	
Lækjarbæy 31 Hafnarfirði	BR.	93-12
<i>Sigurdur Guðmundsson</i>	BLAD NR	
SIGURDUR GUÐMUNDSSON	<i>Sigurdur P. Kristjánsson</i>	SIGURDUR KRISTJÁNSSON FTFÍ