
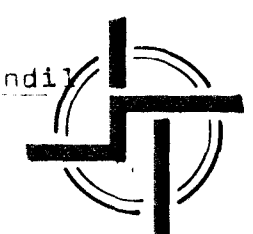
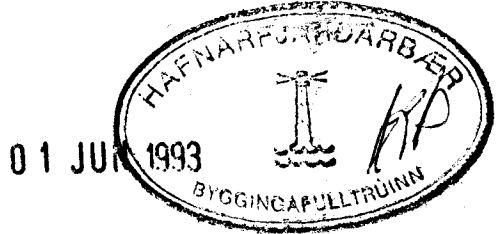
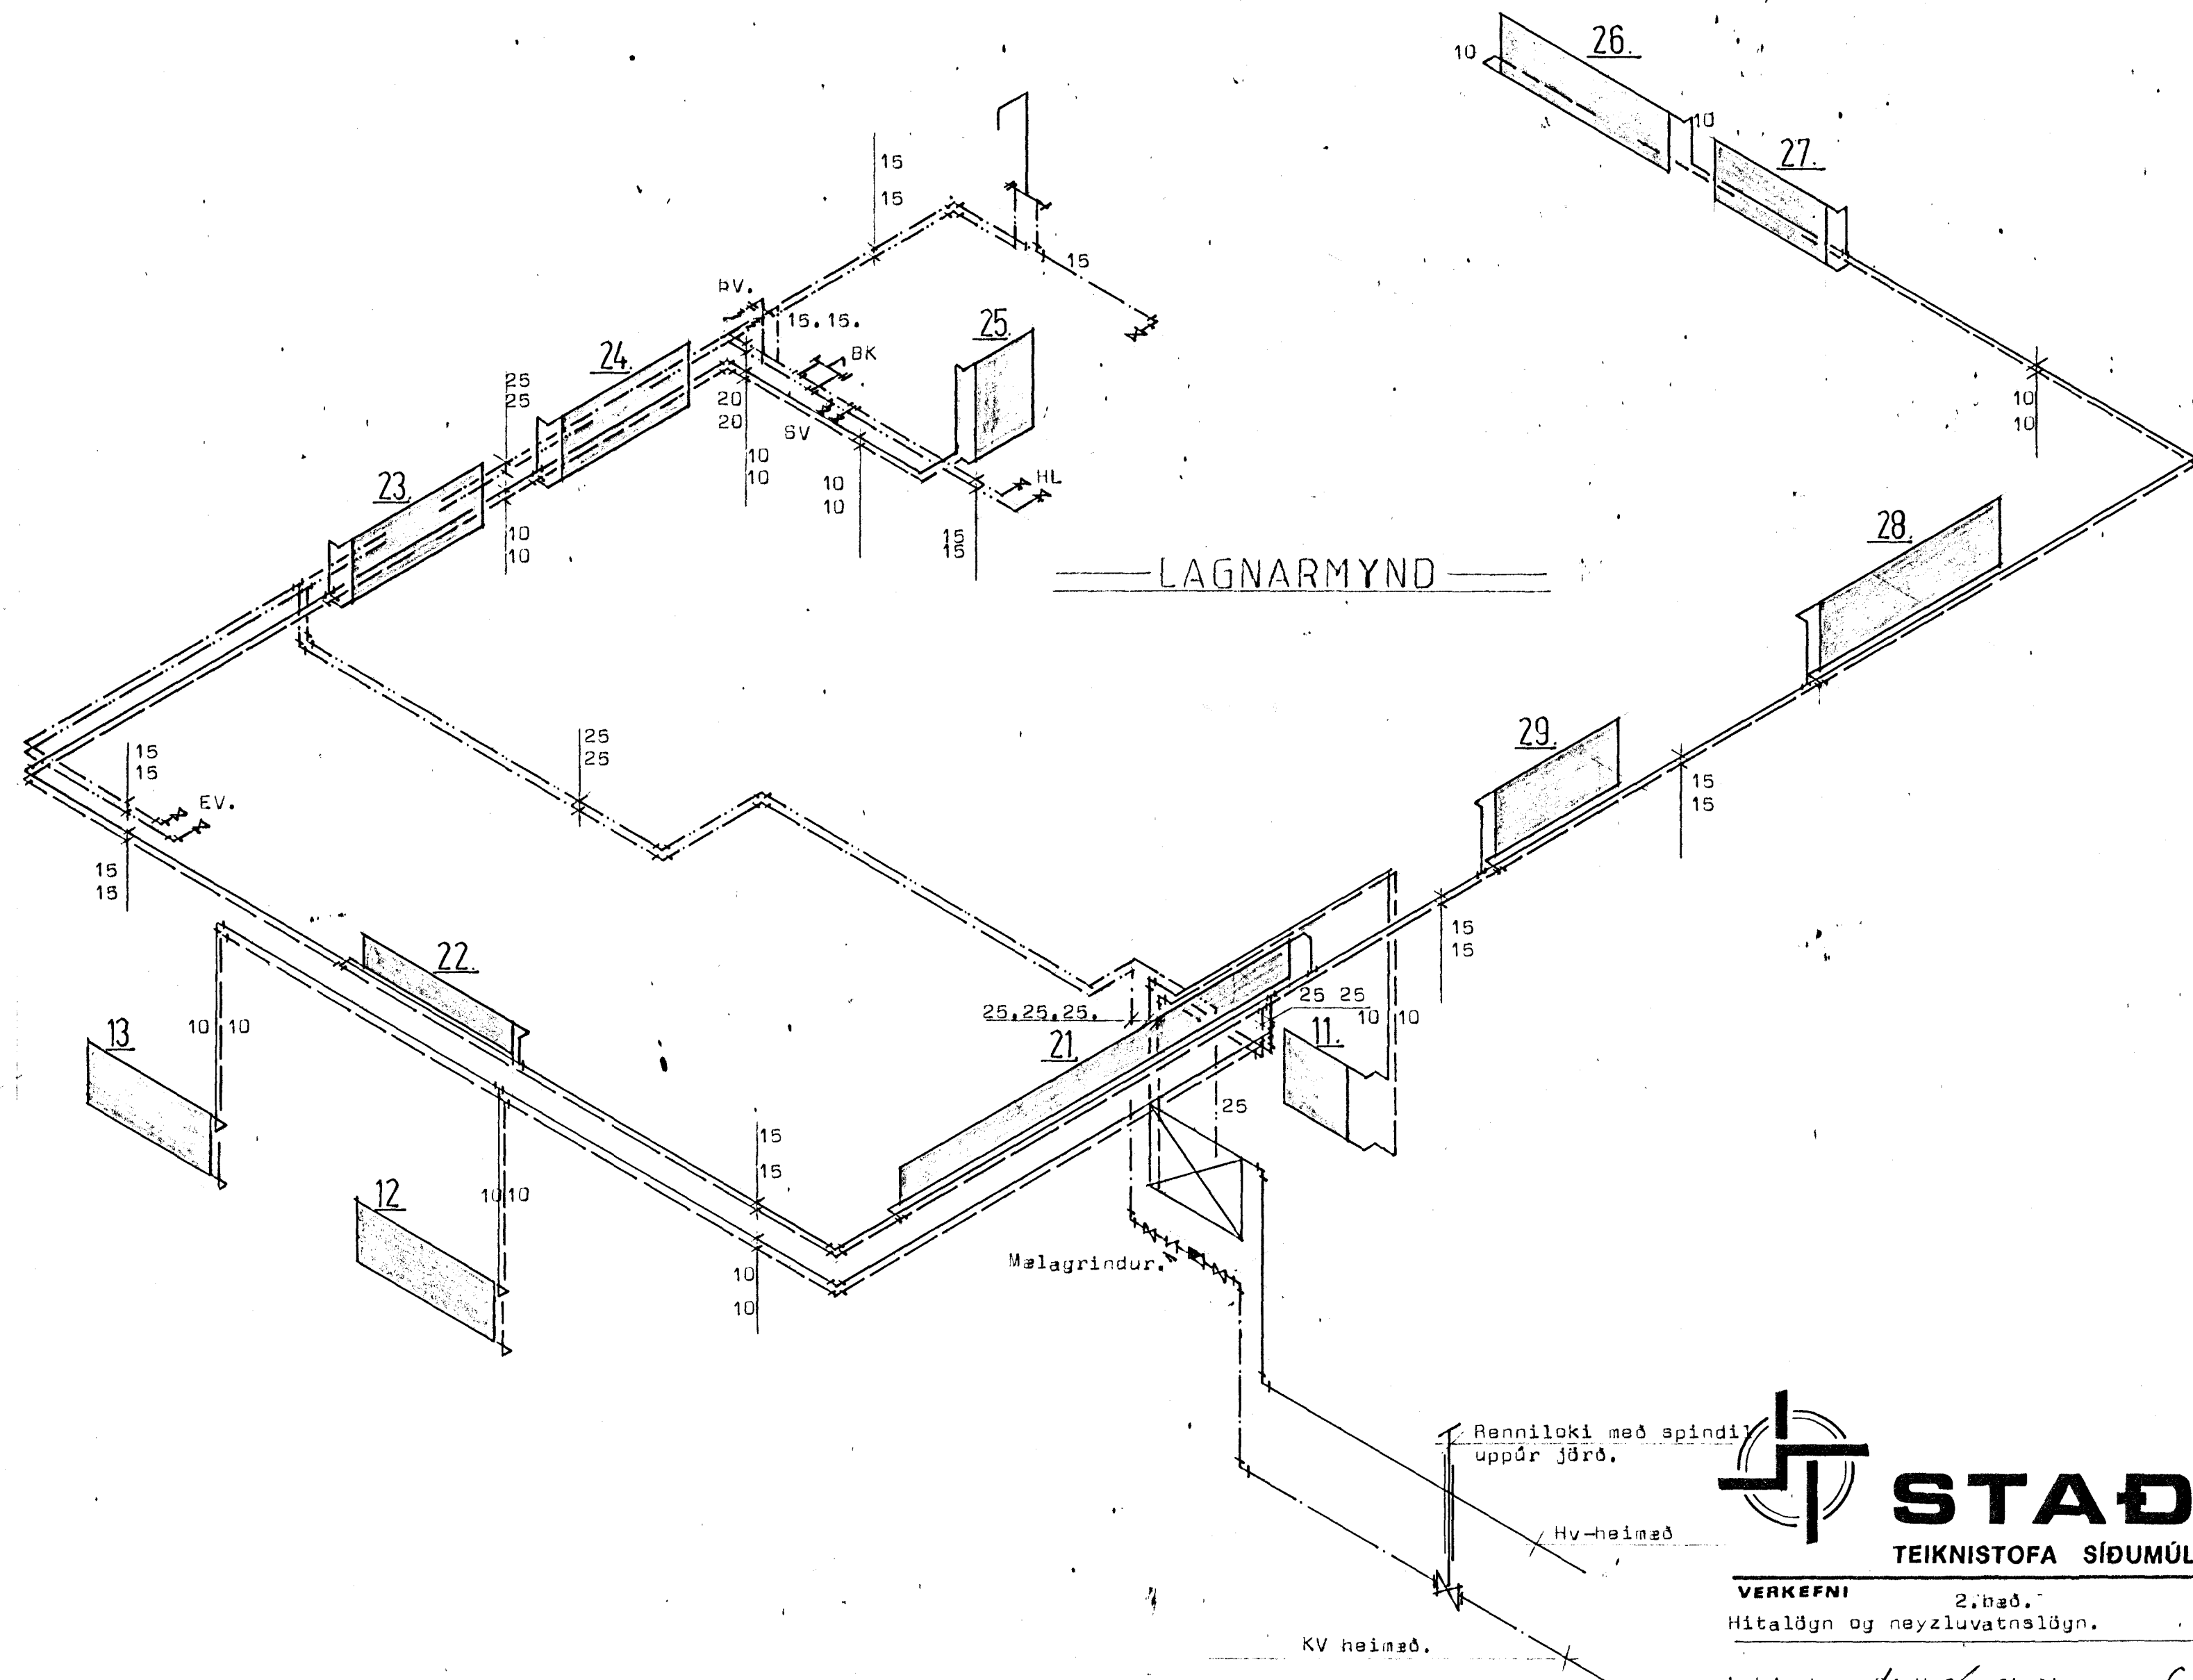
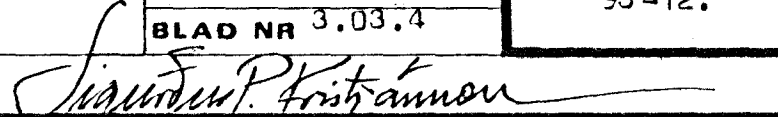


Lækjarberg 31. Hafnarfirði.

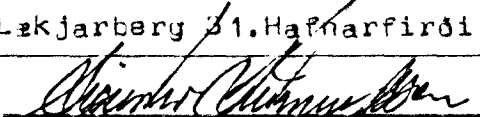

STAÐALHÚS
TEIKNISTOFA SÍÐUMÚLA 31 SÍMI: 813141 FAX: 813149

VERKEFNI	2. hæð. Hitalögn og neyztuvatnslögn.	DAGS.	júní 1993	VERK NR	93-12.
		MKV.	enginn.		
		BR.	BLAD NR 3.03.4		
Lækjarberg 31. Hafnarfirði.		 SIGURÐUR P. KRISTJÁNSSON FTFÍ		 SIGURÐUR GUÐMUNDSSON	