

EFNIS- OG ÁFERDALYSING

ÓTVEGGIR : Steinsteypa, 16 cm  
Einangrað að utan  
með 7,5 cm steinull  
klætt íggjandi Garðapanil (stál).

ÞAK : Timburgrind  
Bárujárn  
Steinull

Milliveggir: Hlaðnir

FLATARMÁL


ÍBÚÐARHÚS : 2x90,9 m<sup>2</sup> = 181,8 m<sup>2</sup> brúttó

BÍLSKÚR : 50,05 m<sup>2</sup> brúttó


RÖMMÁL

ÍBÚÐARHÚS : 572 m<sup>3</sup> brúttó

Bílskúr : 163 m<sup>3</sup> brúttó

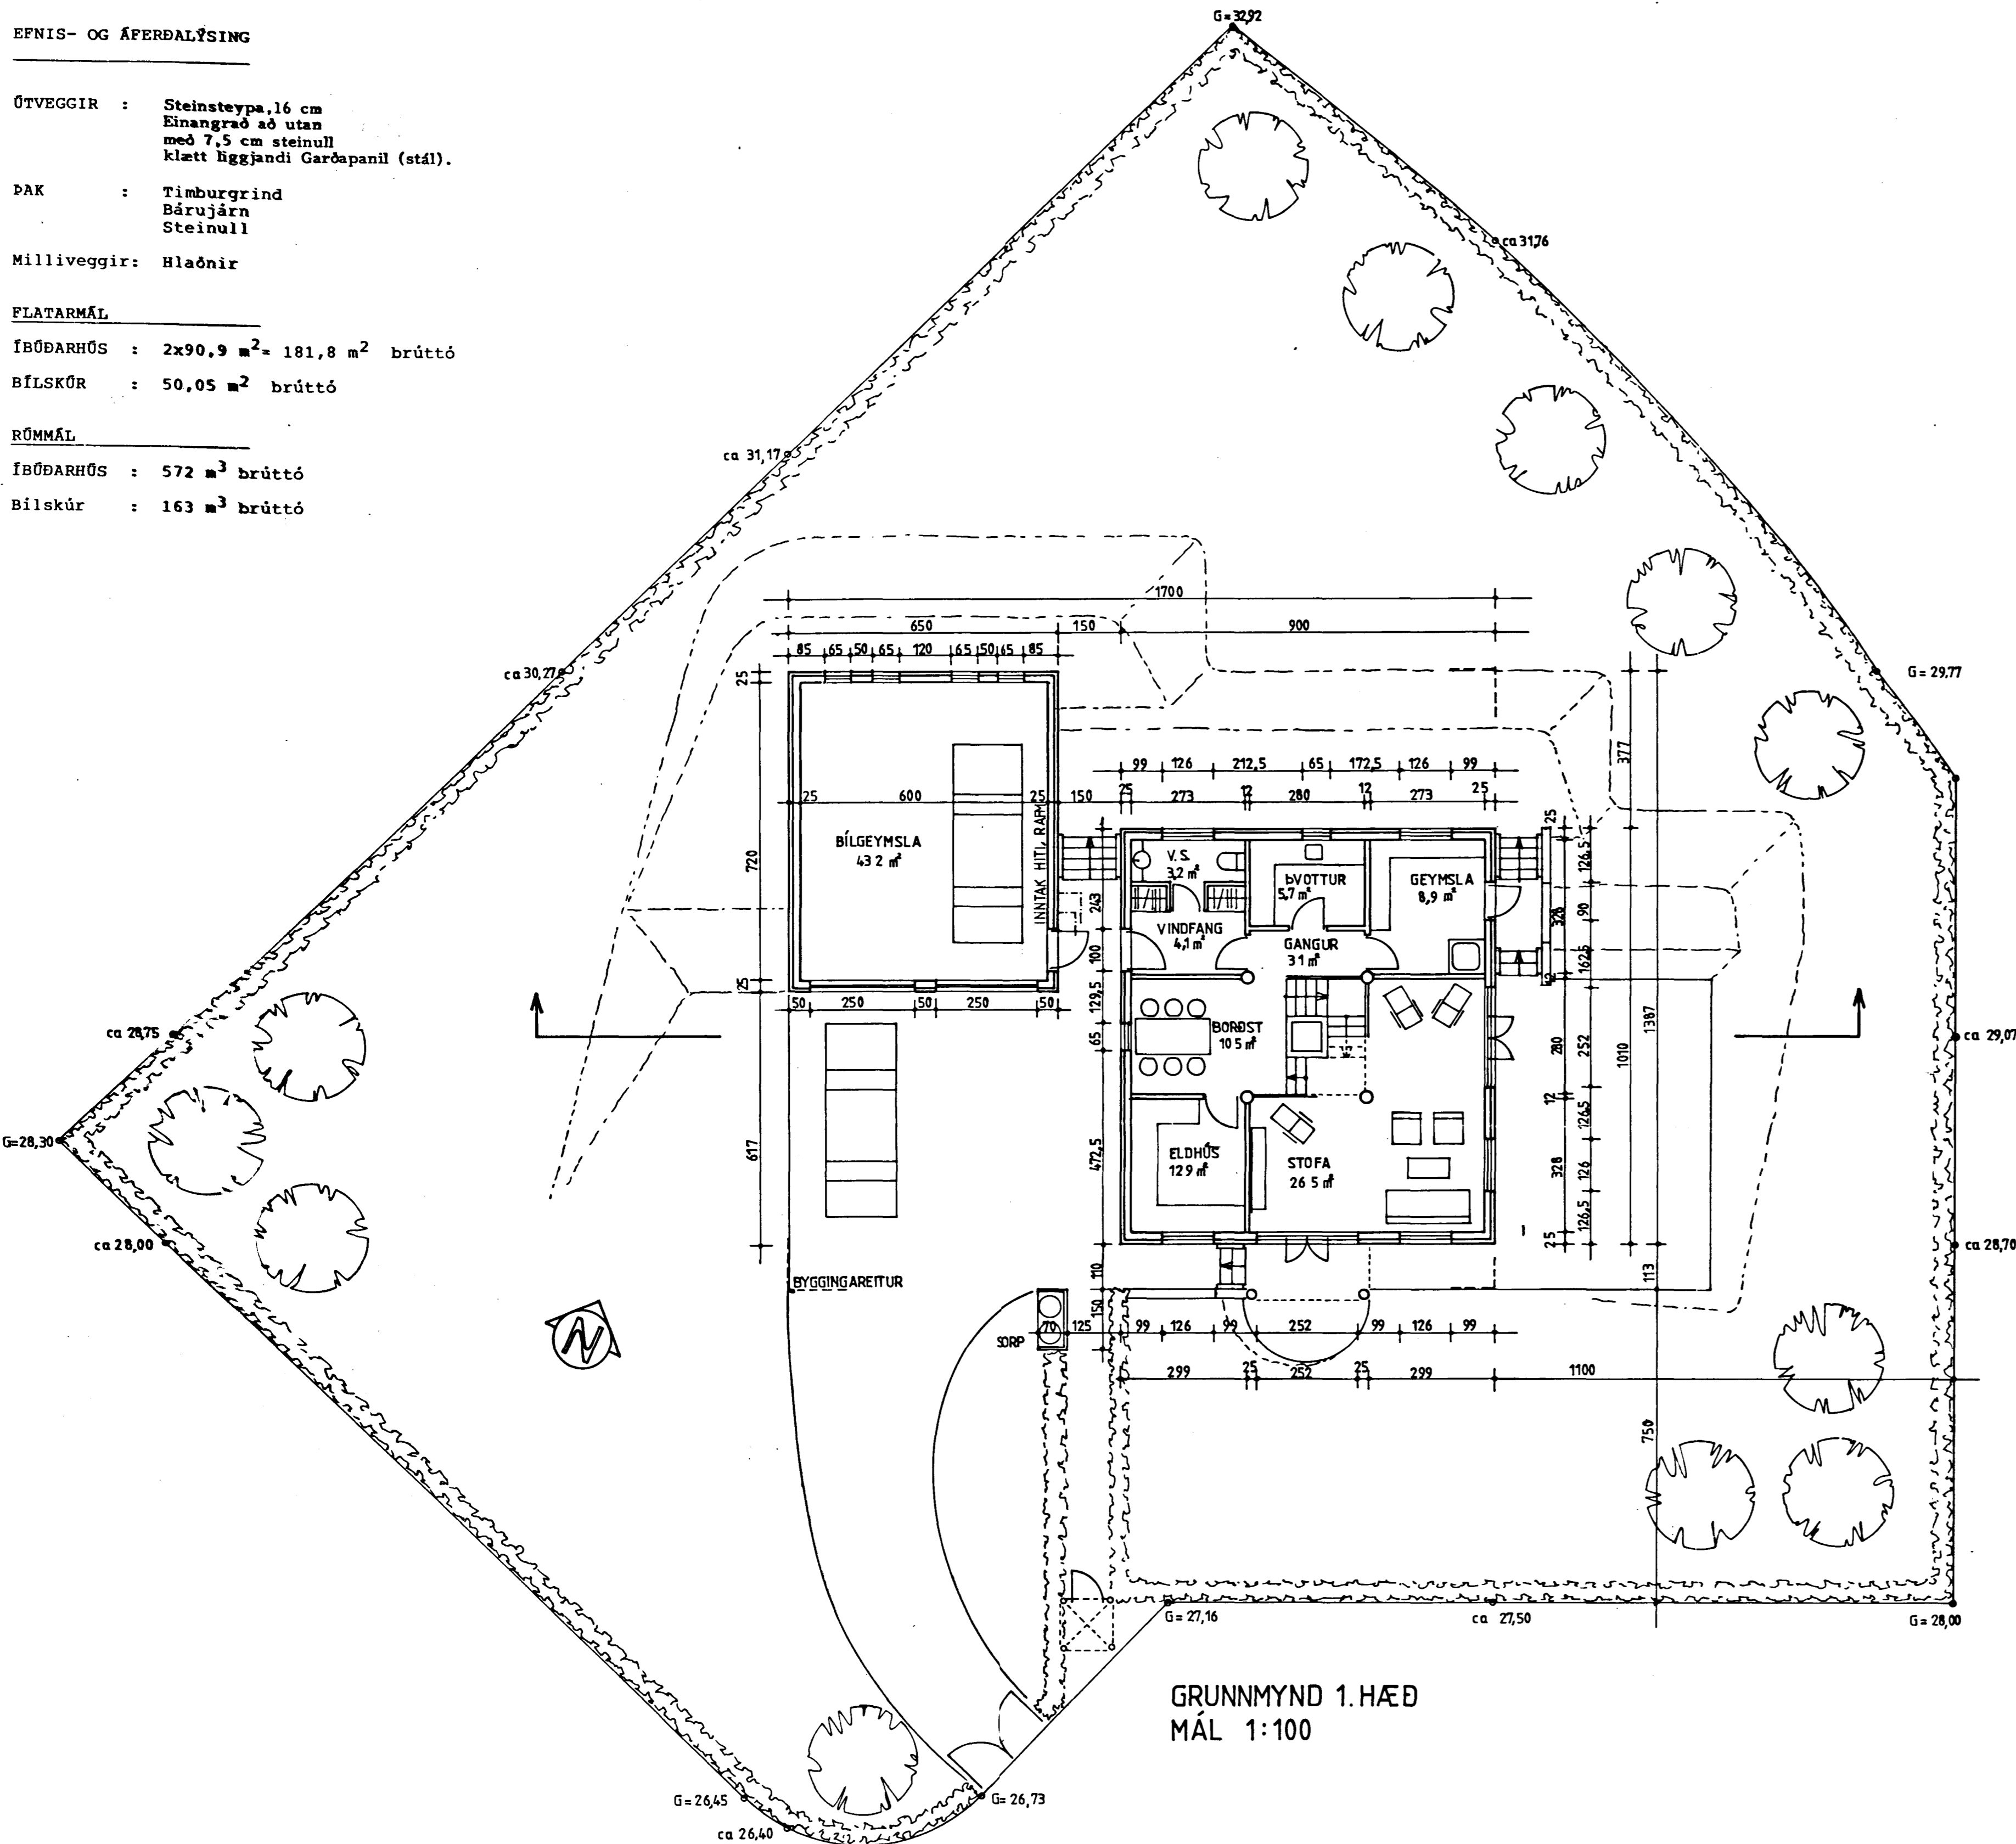

GRUNNMYND 1.HÆÐ  
MÁL 1:100

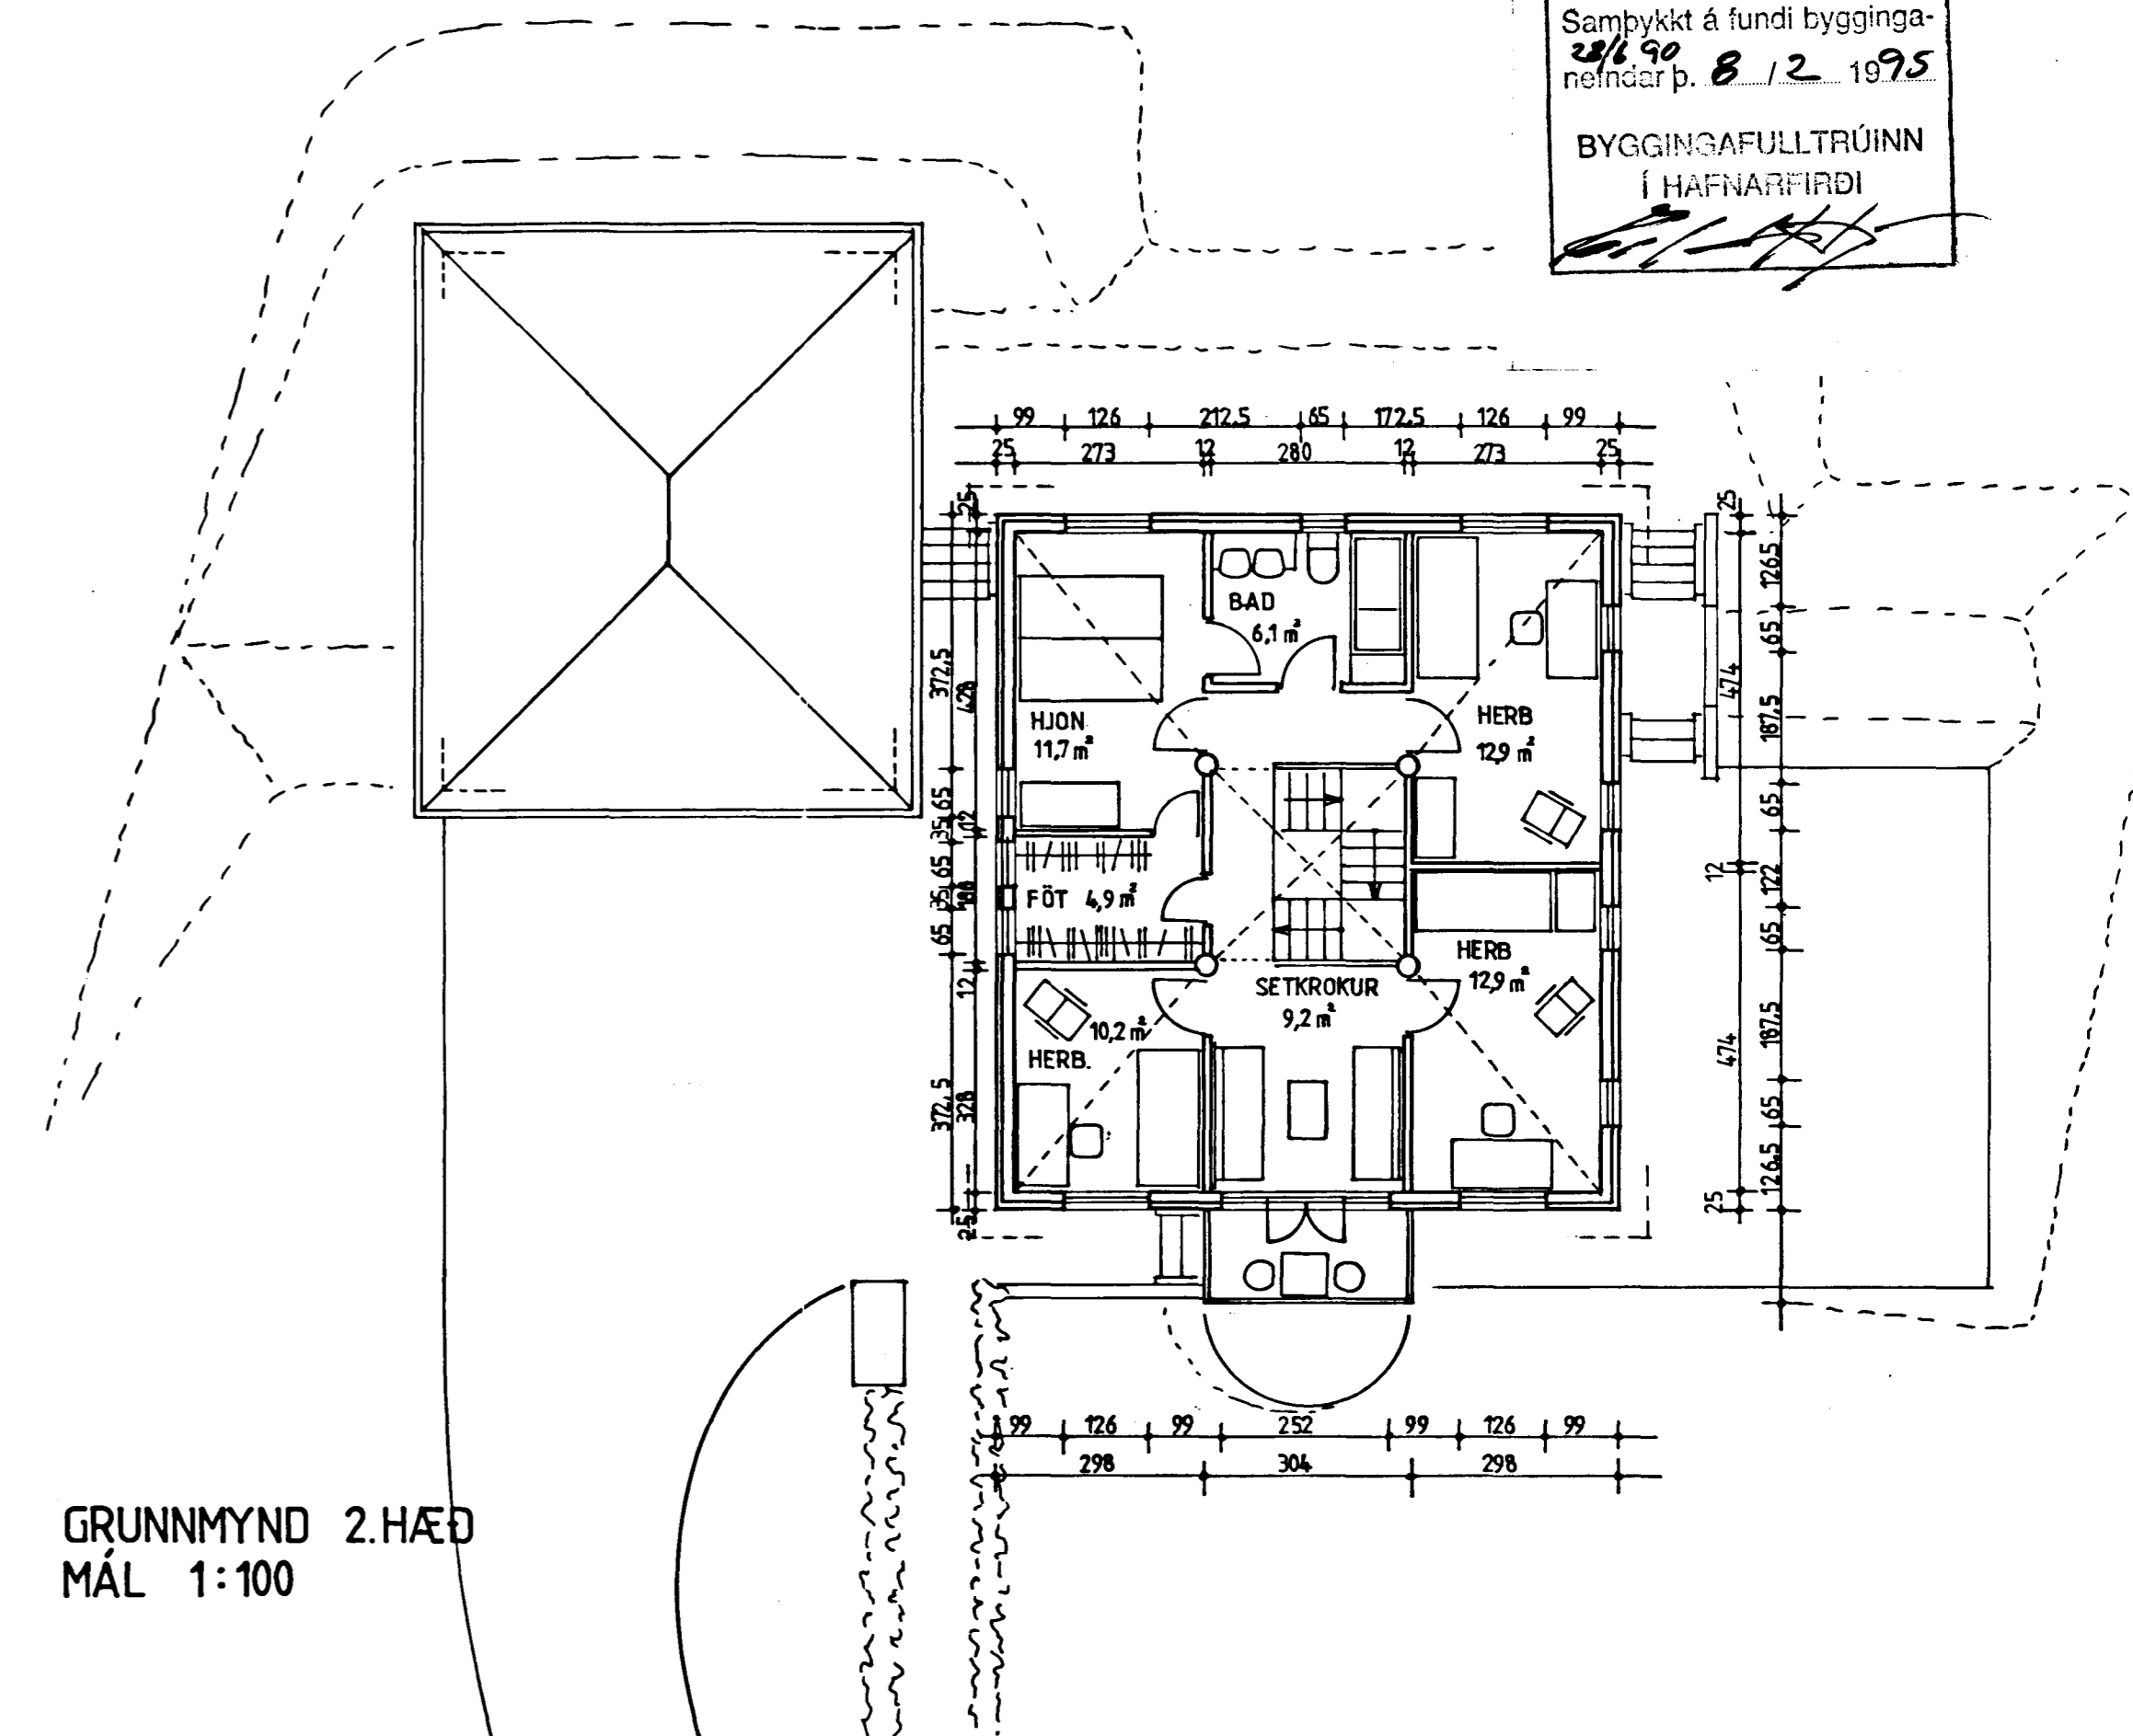

GRUNNMYND 2.HÆÐ  
MÁL 1:100

