




SNID A-A
PLÖTUBITI 1
1:10

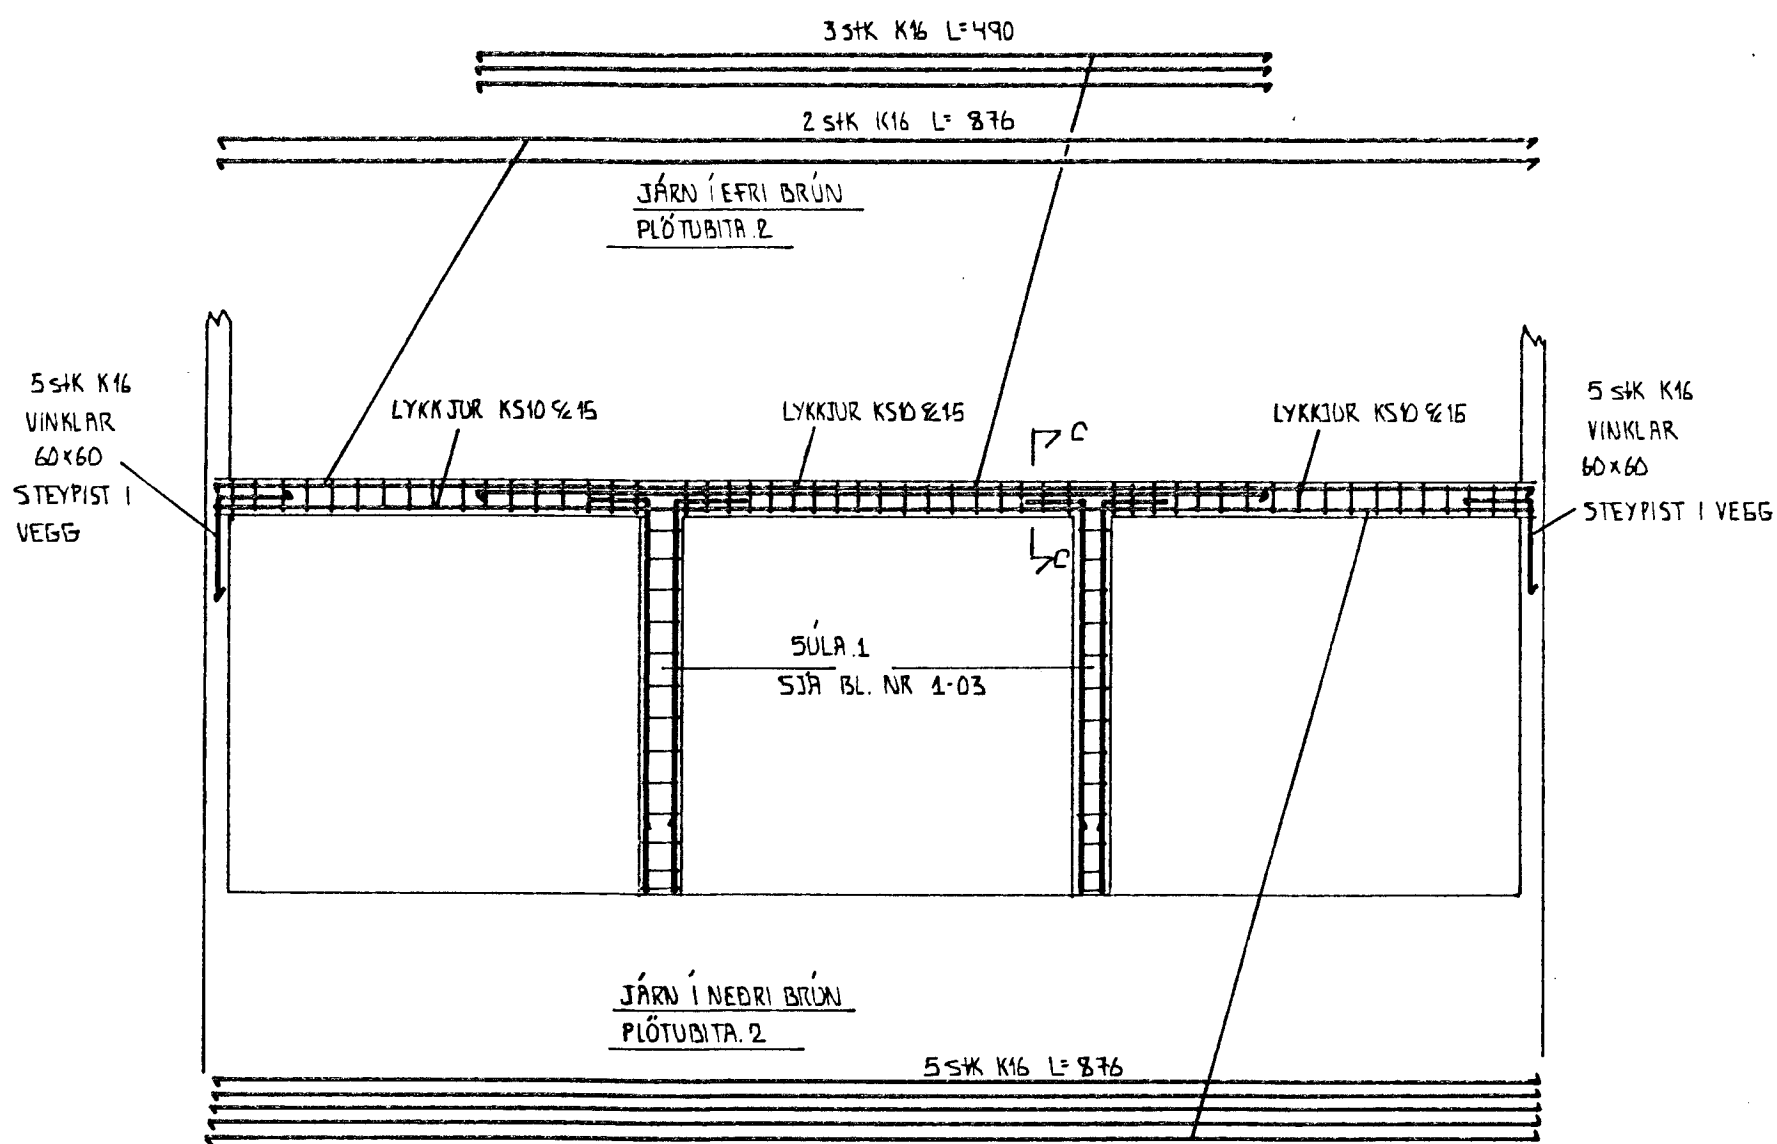

SNID B-B
PLÖTUBITI 2
1:10

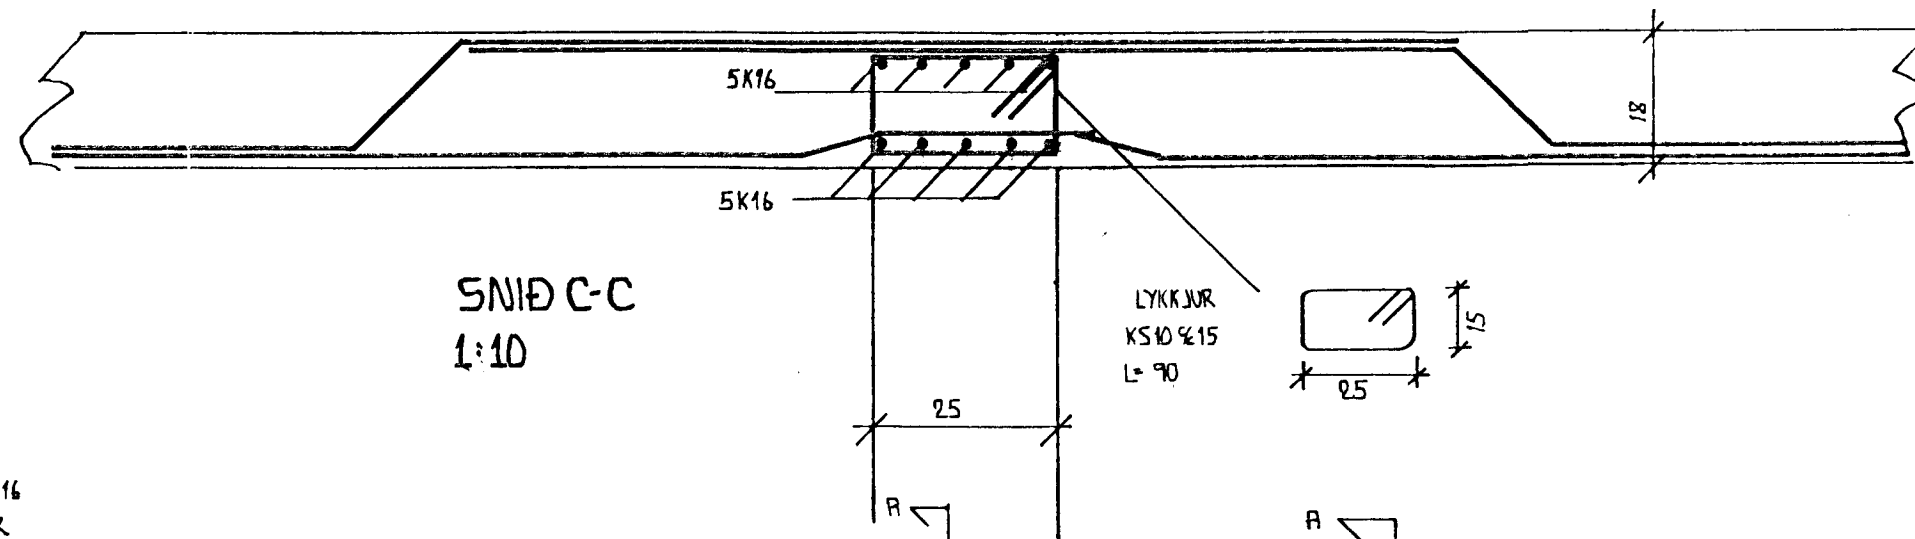

SNID C-C
1:10

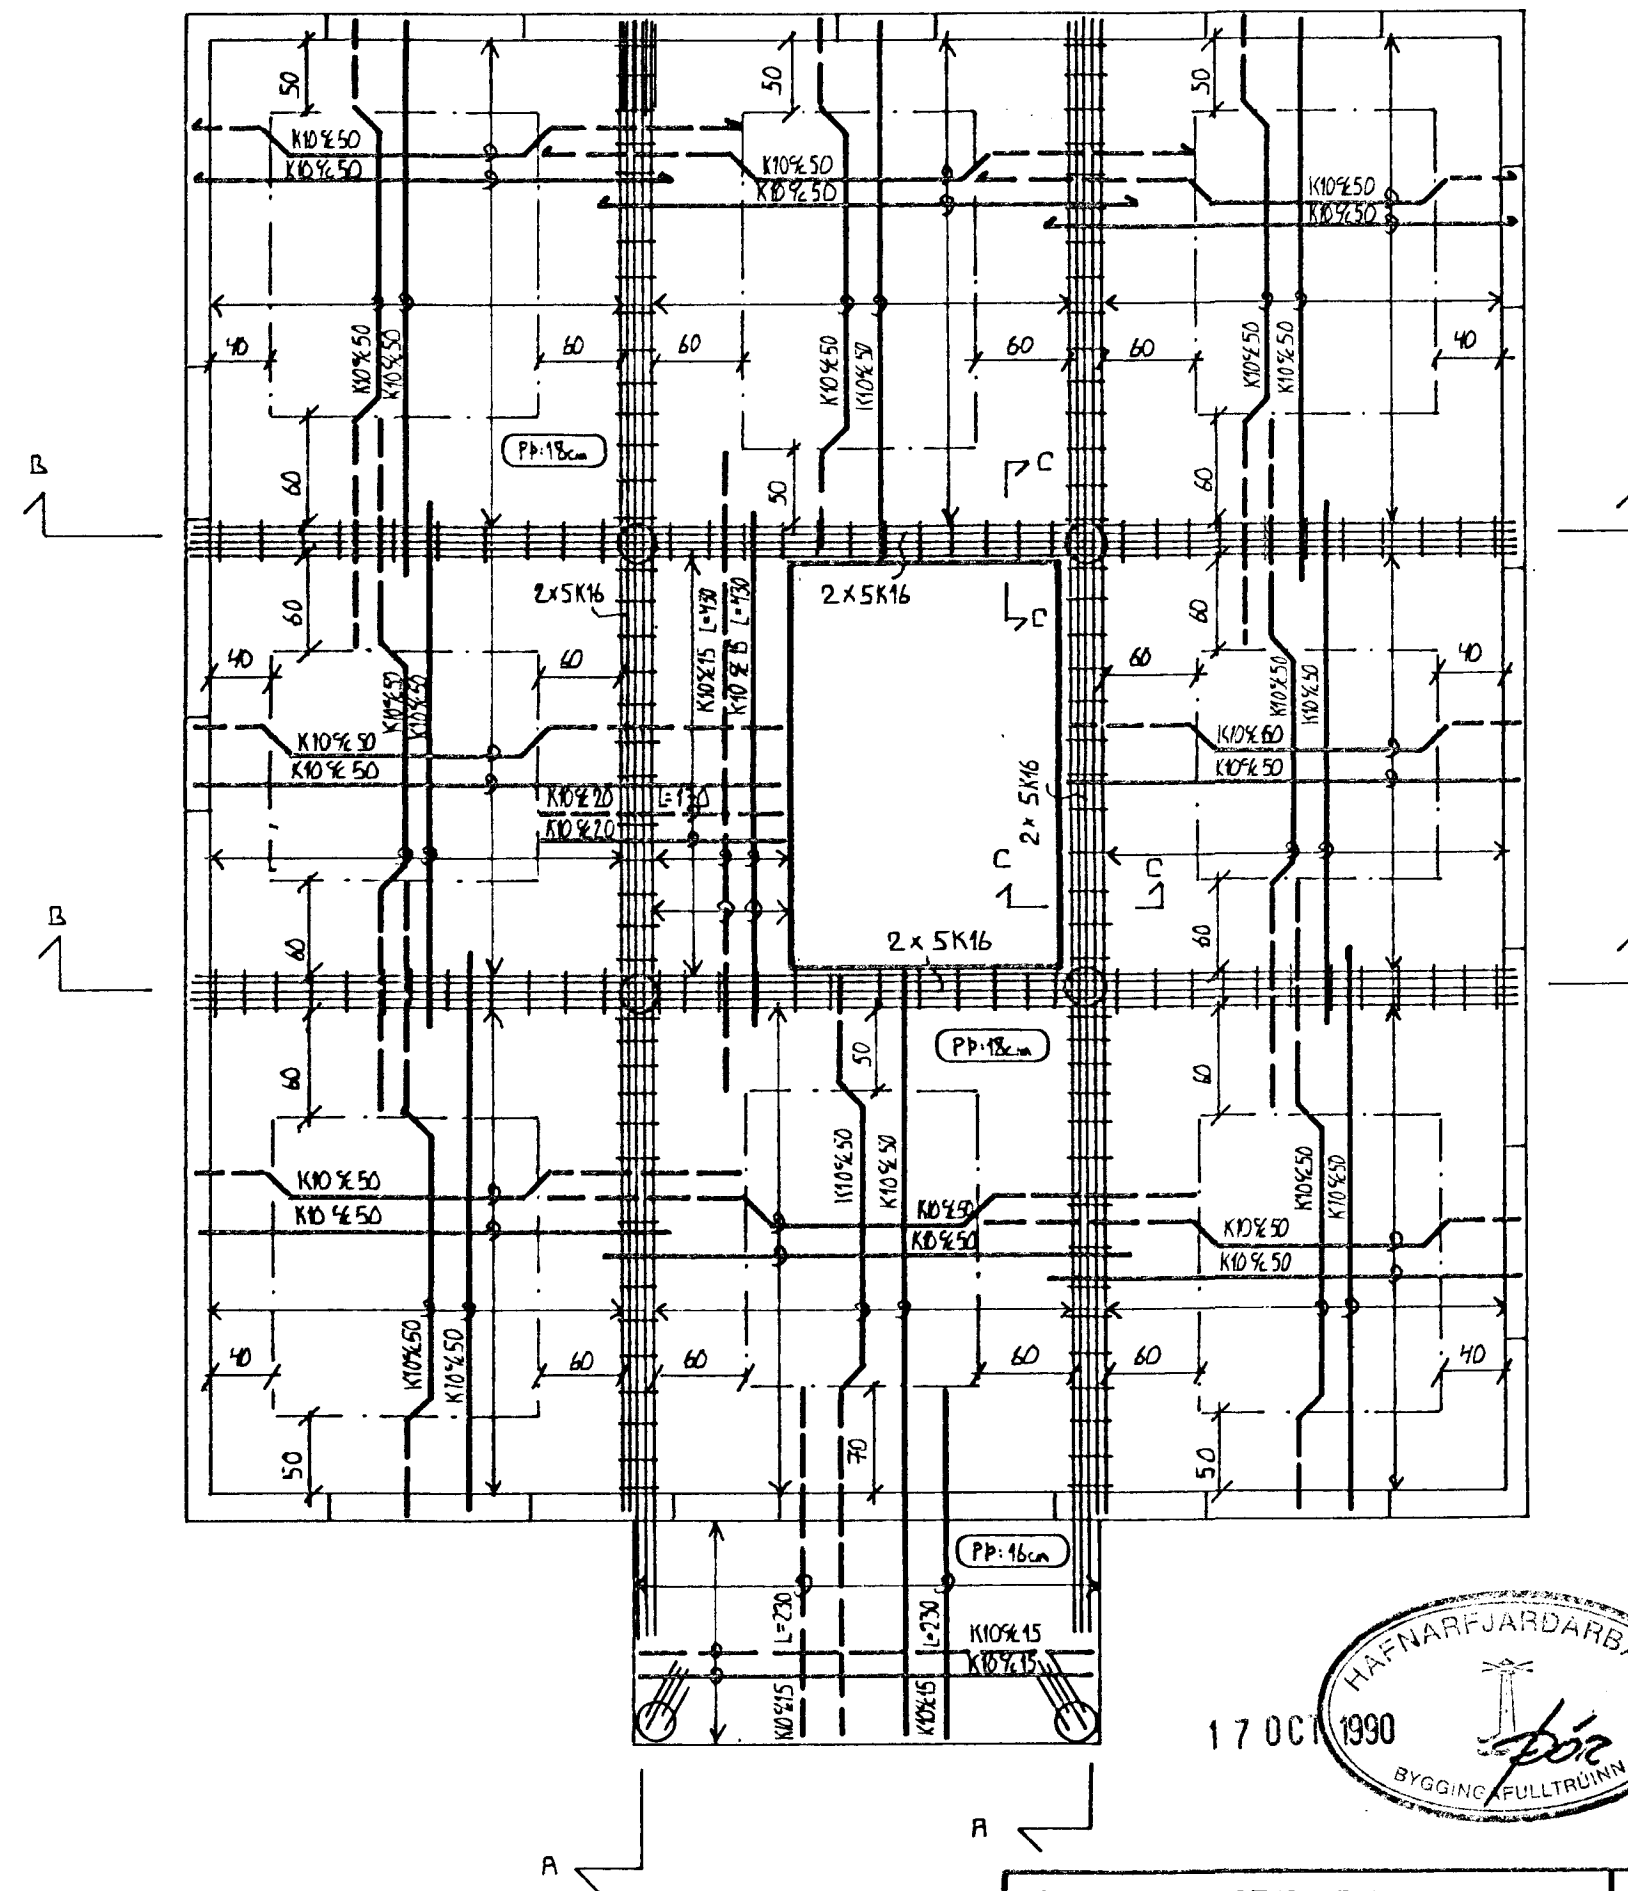


 Þórir Jónsson

LÆKJARBERG 33 HAFNARFIRÐI	DAGS. SEPT '90 MKV. 1:50 1:10
PLAT YFIR 1. HÆÐ	1-04
EYJOLFUR VALGARÐSSON BYGGINGAÞEKNIFRÆÐINGUR	BEIARHRAUN 2 HAFNARFIRÐI SÍMI 547 93