


# LÆKJARBERG 34


Samþykkt á fundi bygginga-  
nefndar þ. 9 / 11 / 1990  
BYGGINGAUFULLTRÚINN  
HAFNAFIRÐI

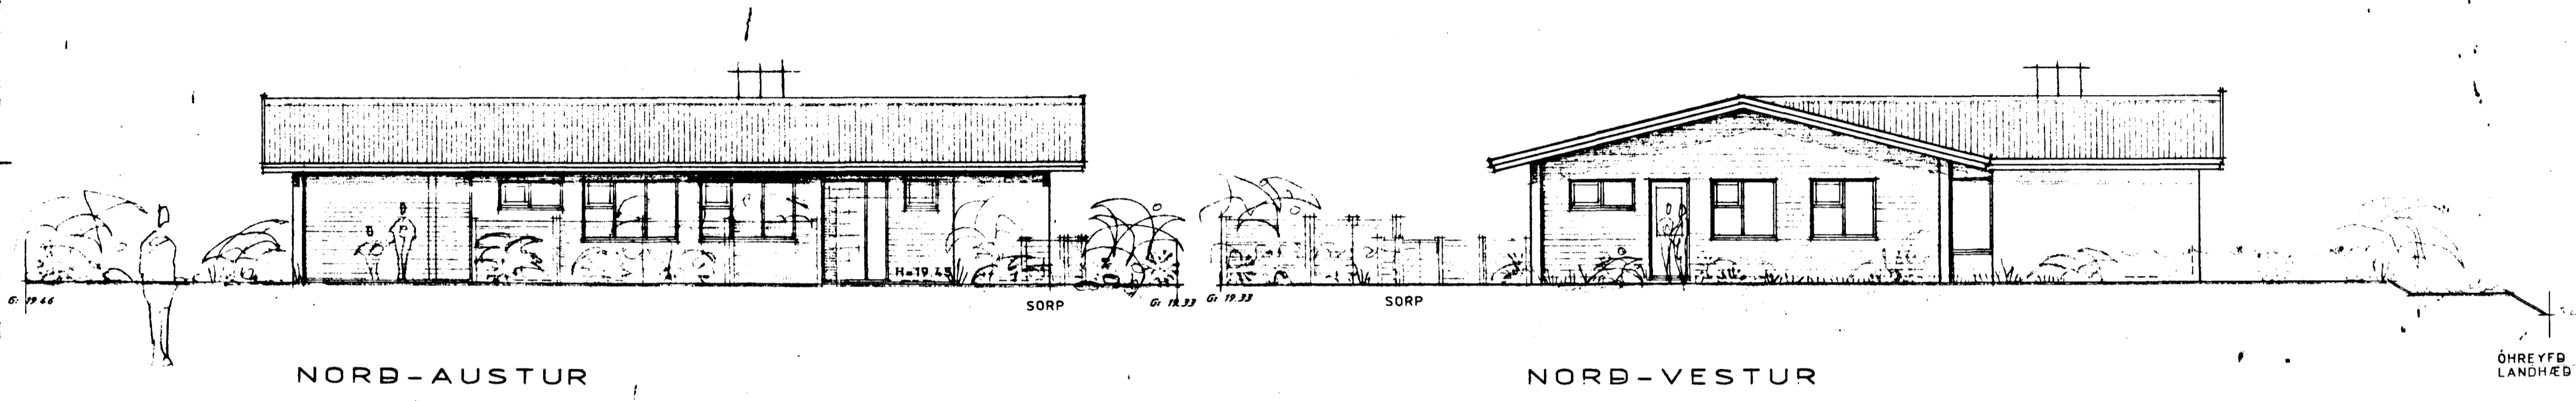

NORÐ-AUSTUR

NORÐ-VESTUR

ÓHREYFD  
LANDHÆÐ

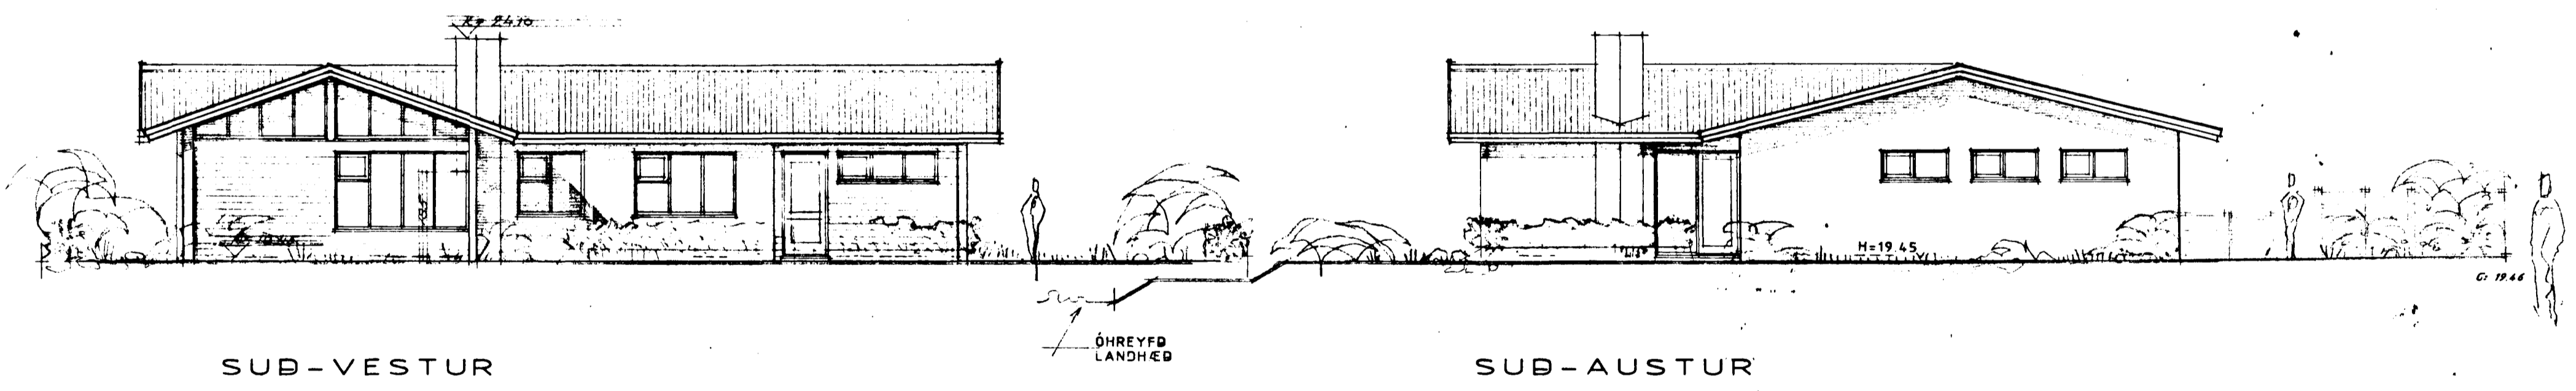

SUÐ-VESTUR

SUÐ-AUSTUR

ÓHREYFD  
LANDHÆÐ

VERKEFNI	VERK NR.	TEIKN. NR.	TEIKN. NR.
LÆKJARBERG 34, HAFNAFIRÐI	DAGS. JULI '90	BR. DES '90	102
ÚTLIT 1:100			
<b>ARKO</b>	<i>Jónkenned</i>		
	LAUGAVEG 41	SÍMI 21930	