Ø 100 P 20‰
Ø 150 P 20‰
18,70
BR. Ø 600
BR. Ø 600
18,00
Ø 100 P 5 ‰
Bakrennsli hitaveitu Ø32 PEH
Innfak kalt vatn Ø32 PEH
Ø 100 P 20‰
18,26
18,90
ÞN
ÞN
1950
GN 50
500
1400
SV
VS
ÞV
18,11
HL
GN 50
2050
6950
Ø 100 P 15‰
1400
700
BK
VS
2900
4150
Ø100P 20‰
GN 50 HL
GN 50
GN 100
18,36
SB
Ø 100 P 100‰
19,45
18,16
EV
18,83
GN 50
2200
19,15
SV
ÞN
19,00
ÞN
Ø 100 P 5‰
19,05
19,15
ÞN
ÞN
18,95
Ø 100 P 15‰
HS
19,06

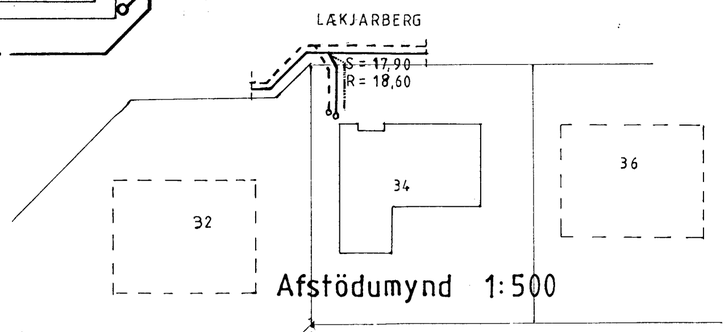


Afstödumynd 1:500

HAFNARFJARÐARBÆR
08 MÁR 1991
BYGGINGAFULLTRÚINN

Mál í mm

# LÆKJARBERG 34, 220 HAFNARFJÖRÐUR

GRUNNMYND GRUNNLAGNA

Gísli Hermannsson, Verkfræðingur (MS), VÍ
Skúlaskeið 16, 220 HAFNARFJÖRÐUR Sími: 52154

Dags: Feb. 1991

Mkv.: 1:50