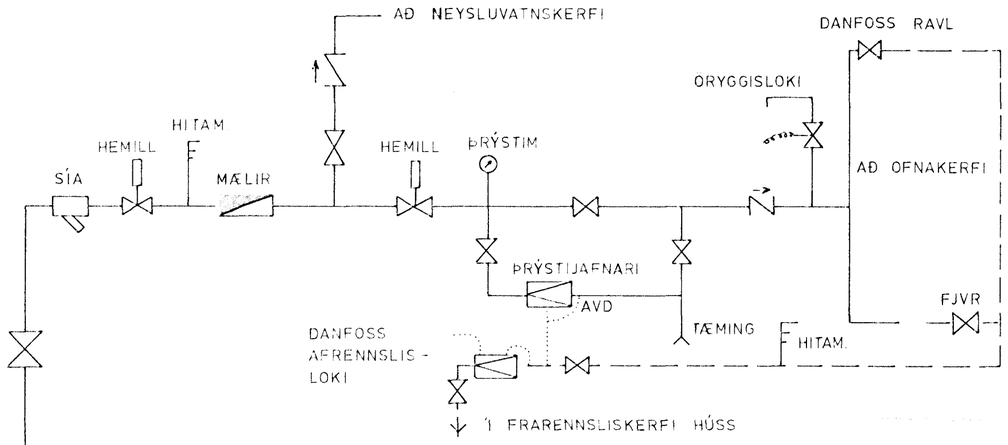

TENGIMYND HITAVEITU

OFNASKRÁ $\Delta T = 40^\circ C$

OFN NR.	HITATAP WATT	OFNSKOT LENGD	OFNSKOT HÆÐ	TENGI	OFN -
01	3513	2.5	0,8		
02	488	0,9	0,8		
03	228	0,8	0,8		
04	547	0,8	0,8		
05	2167	2,4	0,3		
06	252	1,0	0,8		
07	656	1,0	0,8		
08	905	2,4	0,8		
09	635	1,0	0,8		
10	826	1,0	0,8		
11	2319	3,1	0,3		
12	1278	0,8	0,8		
13	746	1,4	0,8		
14	746	1,4	0,8		
15	769	1,4	0,8		

20 MAR 1989 HAFNARFJARÐARBÆR BYGGINGAFULLTRÚINN EV

ÓSKAR ÞORSTEINSSON M.T.F.Í.	Verk nr.
LÆKJARBERG 36, HAFNARF.	Teikning nr. 3.3
TENGIMYND HITAVEITU OG OFNASKRÁ	Mælikvarði /
	Dagsetning MARS '89
Hannað	Teiknað ÁJÞ
Yfirfarið	Samþykkt