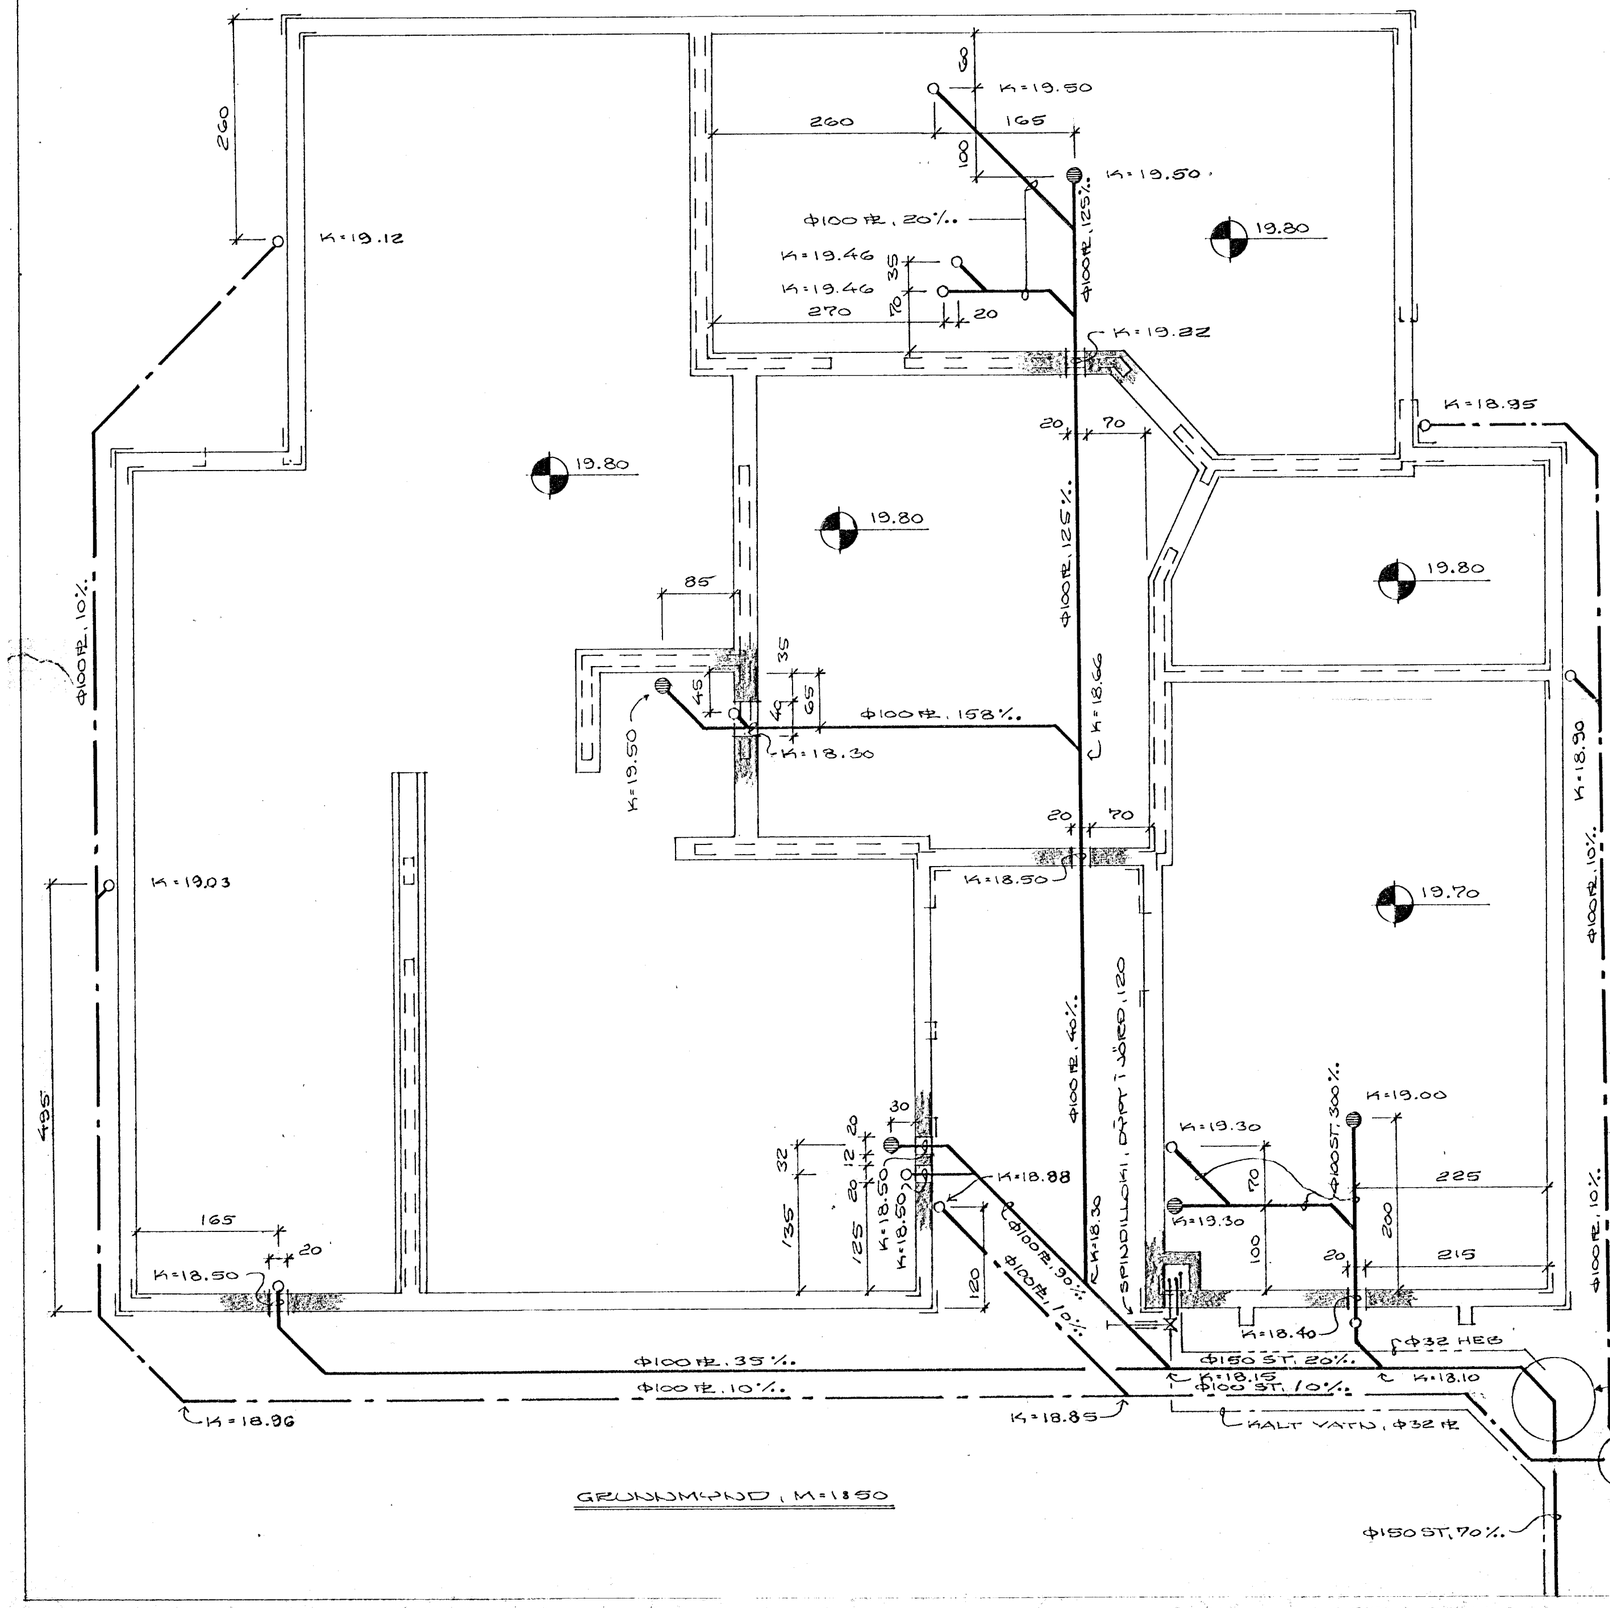

GRUNNMYND, M=1:50

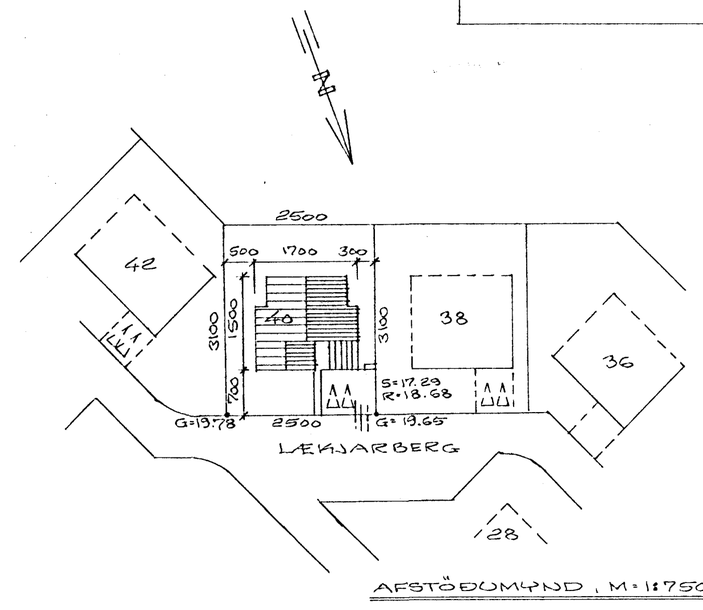

AFSTÖÐUMYND, M=1:750

HAFNARFJARÐARBÆR
25 MAY 1989
BYGGINGAFULLTRÚINN

LÆKJARBERG NR. 40

HAFNARFIRÐI 7 MAI 1989
ARNARHRAUNI 47, 651412

LAGNIR Í GRUNNI
GRUNNMYND