

TENGIMYND MELAGR. HITAVEITU.

SKÝRINGAR:

ÖLL TÁKN OG SKÝRINGAR ERU SKV. ÍSLENSKUM STÆÐLI, ÍST. 64.


GERT ER RÁÐ FYRIR AÐ EINANGUN MÚS SÉ SKV. BYGGINGARSAMRYKKT.

HITALAGNIK SKULU VERA SVARTAK JÄRNPIPUR MED SKRUFUDUM TENGISTYKKJUM, OG EINANGKAST MED AMK 20 MM GLEKULLARHÖLKUM OG VEFJAST MED PLASTI EÐA SÍSLPAPPA.

VATNSLAGNIK SKULU VERA GALVANHÓÐADAR JÄRNPIPUR MED SKRUFUDUM, TENGISTYKKJUM OG EINANGKAST SEM HITALAGNIK KALDAR PIPIR OG TENGISTYKKI VEFJAST FYRST MED PLASTI EÐA SÍSLPAPPA.

Á ALLA OFNA KOMI LOFTSKRÖFUR STILLITÉ OG SÞÁLFVIRKIR OFNLOKAR.

OFNASTERÐIK SKULU MIÐAST VÍÐ HITAVEITU AÐ 40°C. ALLAR TENGINGAR AÐ OG FRÁ OFNUM ERU 10MM. NEMA ANNAÐS SÉ GÆTÍÐ.

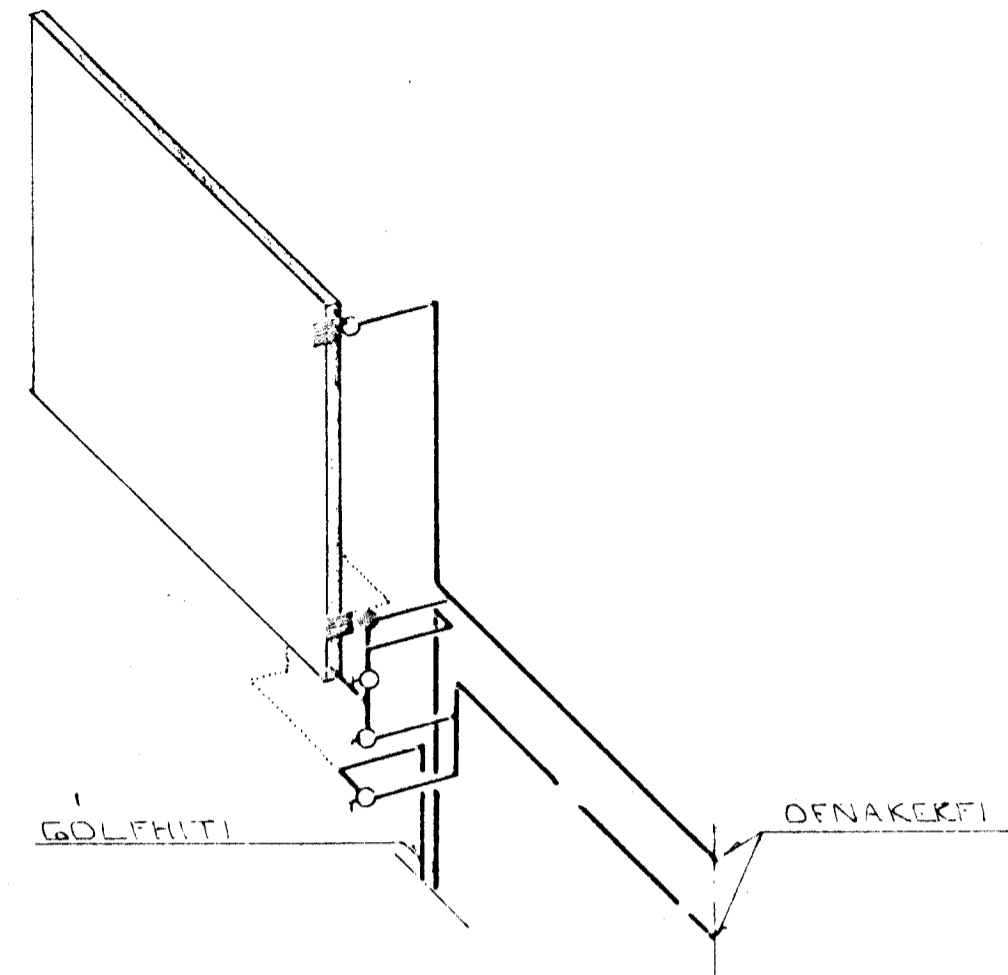

TENGING GÖLFHITA.

- 30 DANFOSS RAVL. Í TUR EÐA DANFOSS FOVR. Í RETUR. SÞÁ OFNATEIKNINGU.
- 31 DANFOSS RAVV 3/4" (40°C - 38°C) MED ÞREIFARA Í ÞAKRENNSLI GÖLFHITA. SÞERPA MA ÞESSUM LOKA EN ÞÁ SKAL SKILJA EFTIR STÚTA SVO HÆGT SÉ AÐ SETJA HANNA VÍÐ 'AN MIKILLAR FYRIRHAFNAR.
- 30 STILLITÉ

TÆKNIPJÓNUSTA SIGURÐAR ÞORLEIFSSONAR.
STRANDGATA 11, 200 HAFNARFJÓRDUR.
Sími 54751.

NOV 90 S.D.

LÆKJARBERG 42 HAFNARFIRÐI
OFNASKRA

t = 40°C


Nr.	Staður	þorf Wott	lengd max	hæð max	Teng.	Ofnloki
1.01	BILG	2850	3500	700	B C R	
1.02	ÞAD	410	700	700	C D R	
1.03	ÞVOTTUR	500	700	700	A B R	
1.04	HERB	1700	900	600	A B T	
1.05	ANDD	800	1100	200	C D R	
1.06	ELDH	2300	1000	600	A B T	
1.07	STOFA	3900	1500	200	C D T	
1.08	STOFA	2400	600	600	B C T	
1.09	BORÐST	2500	3400	200	B C T	
1.10	HERB	1230	900	600	C D T	
1.11	HJON	2200	1000	700	C D T	
SAMT		18390				

Aður en gengið er frá ofnapöntun skulu arkitekt og tæknifræðingur yfirlita ofnatilboðið og athuga ofnasterðir og afkastagetu ofna.

Hæð ofna undir gluggum skal vera 20 cm minni en bilið frá gólfi og upp undir solbökk.

TENGING GÖLFHITA.

SIGURÐUR ÞORLEIFSSON TÆKNIFR. F.T.F.T. NERK.NR.
STRANDGÖTU 11 HAFNARFIRÐI SÍMI 54751

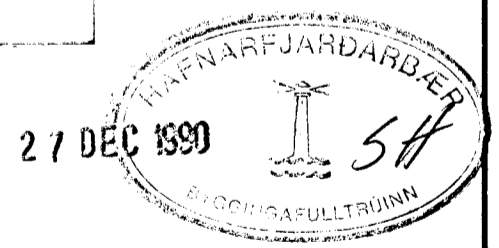

BR.NR.	DAGS	EÐLI BREVTINGAR	SIGN.
LÆKJARBERG 42 HAFNARFIRÐI			DAGS NOV 90
OFNASKRA - TENGIMYND MELAG.			HANNAÐ
TENGING GÖLFHITA			TEIKNAD
MÆLIKV.			VERK NR. 8952
SIGURÐUR ÞORLEIFSSON TÆKNIFRÆÐINGUR F.T.F.T.			BLADNR. 2-05
STRANDGÖTU 11 HAFNARFIRÐI SÍMI 54751/54255			