



Samþykkt á fundi bygginga-
nefndar þ. 28.6.1990

BYGGINGAFULLTRÚINN
Í HAFNARFIRÐI



[Signature]

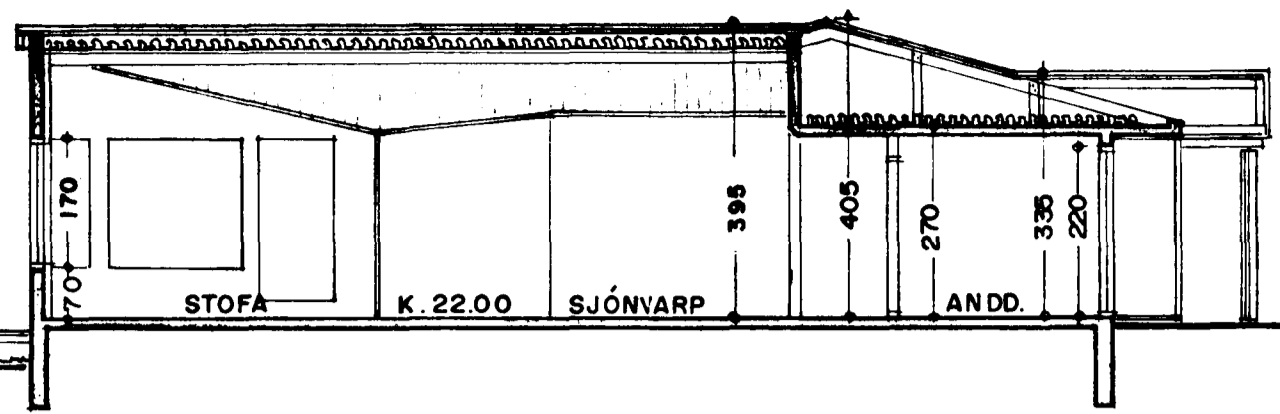



SNEIÐING A - A

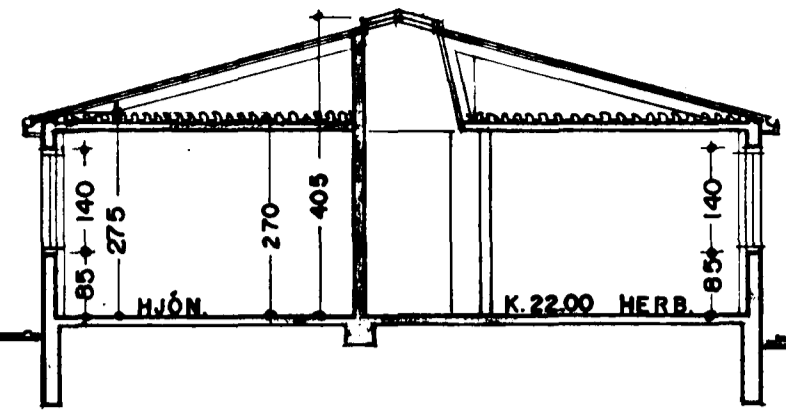

SNEIÐING B - B

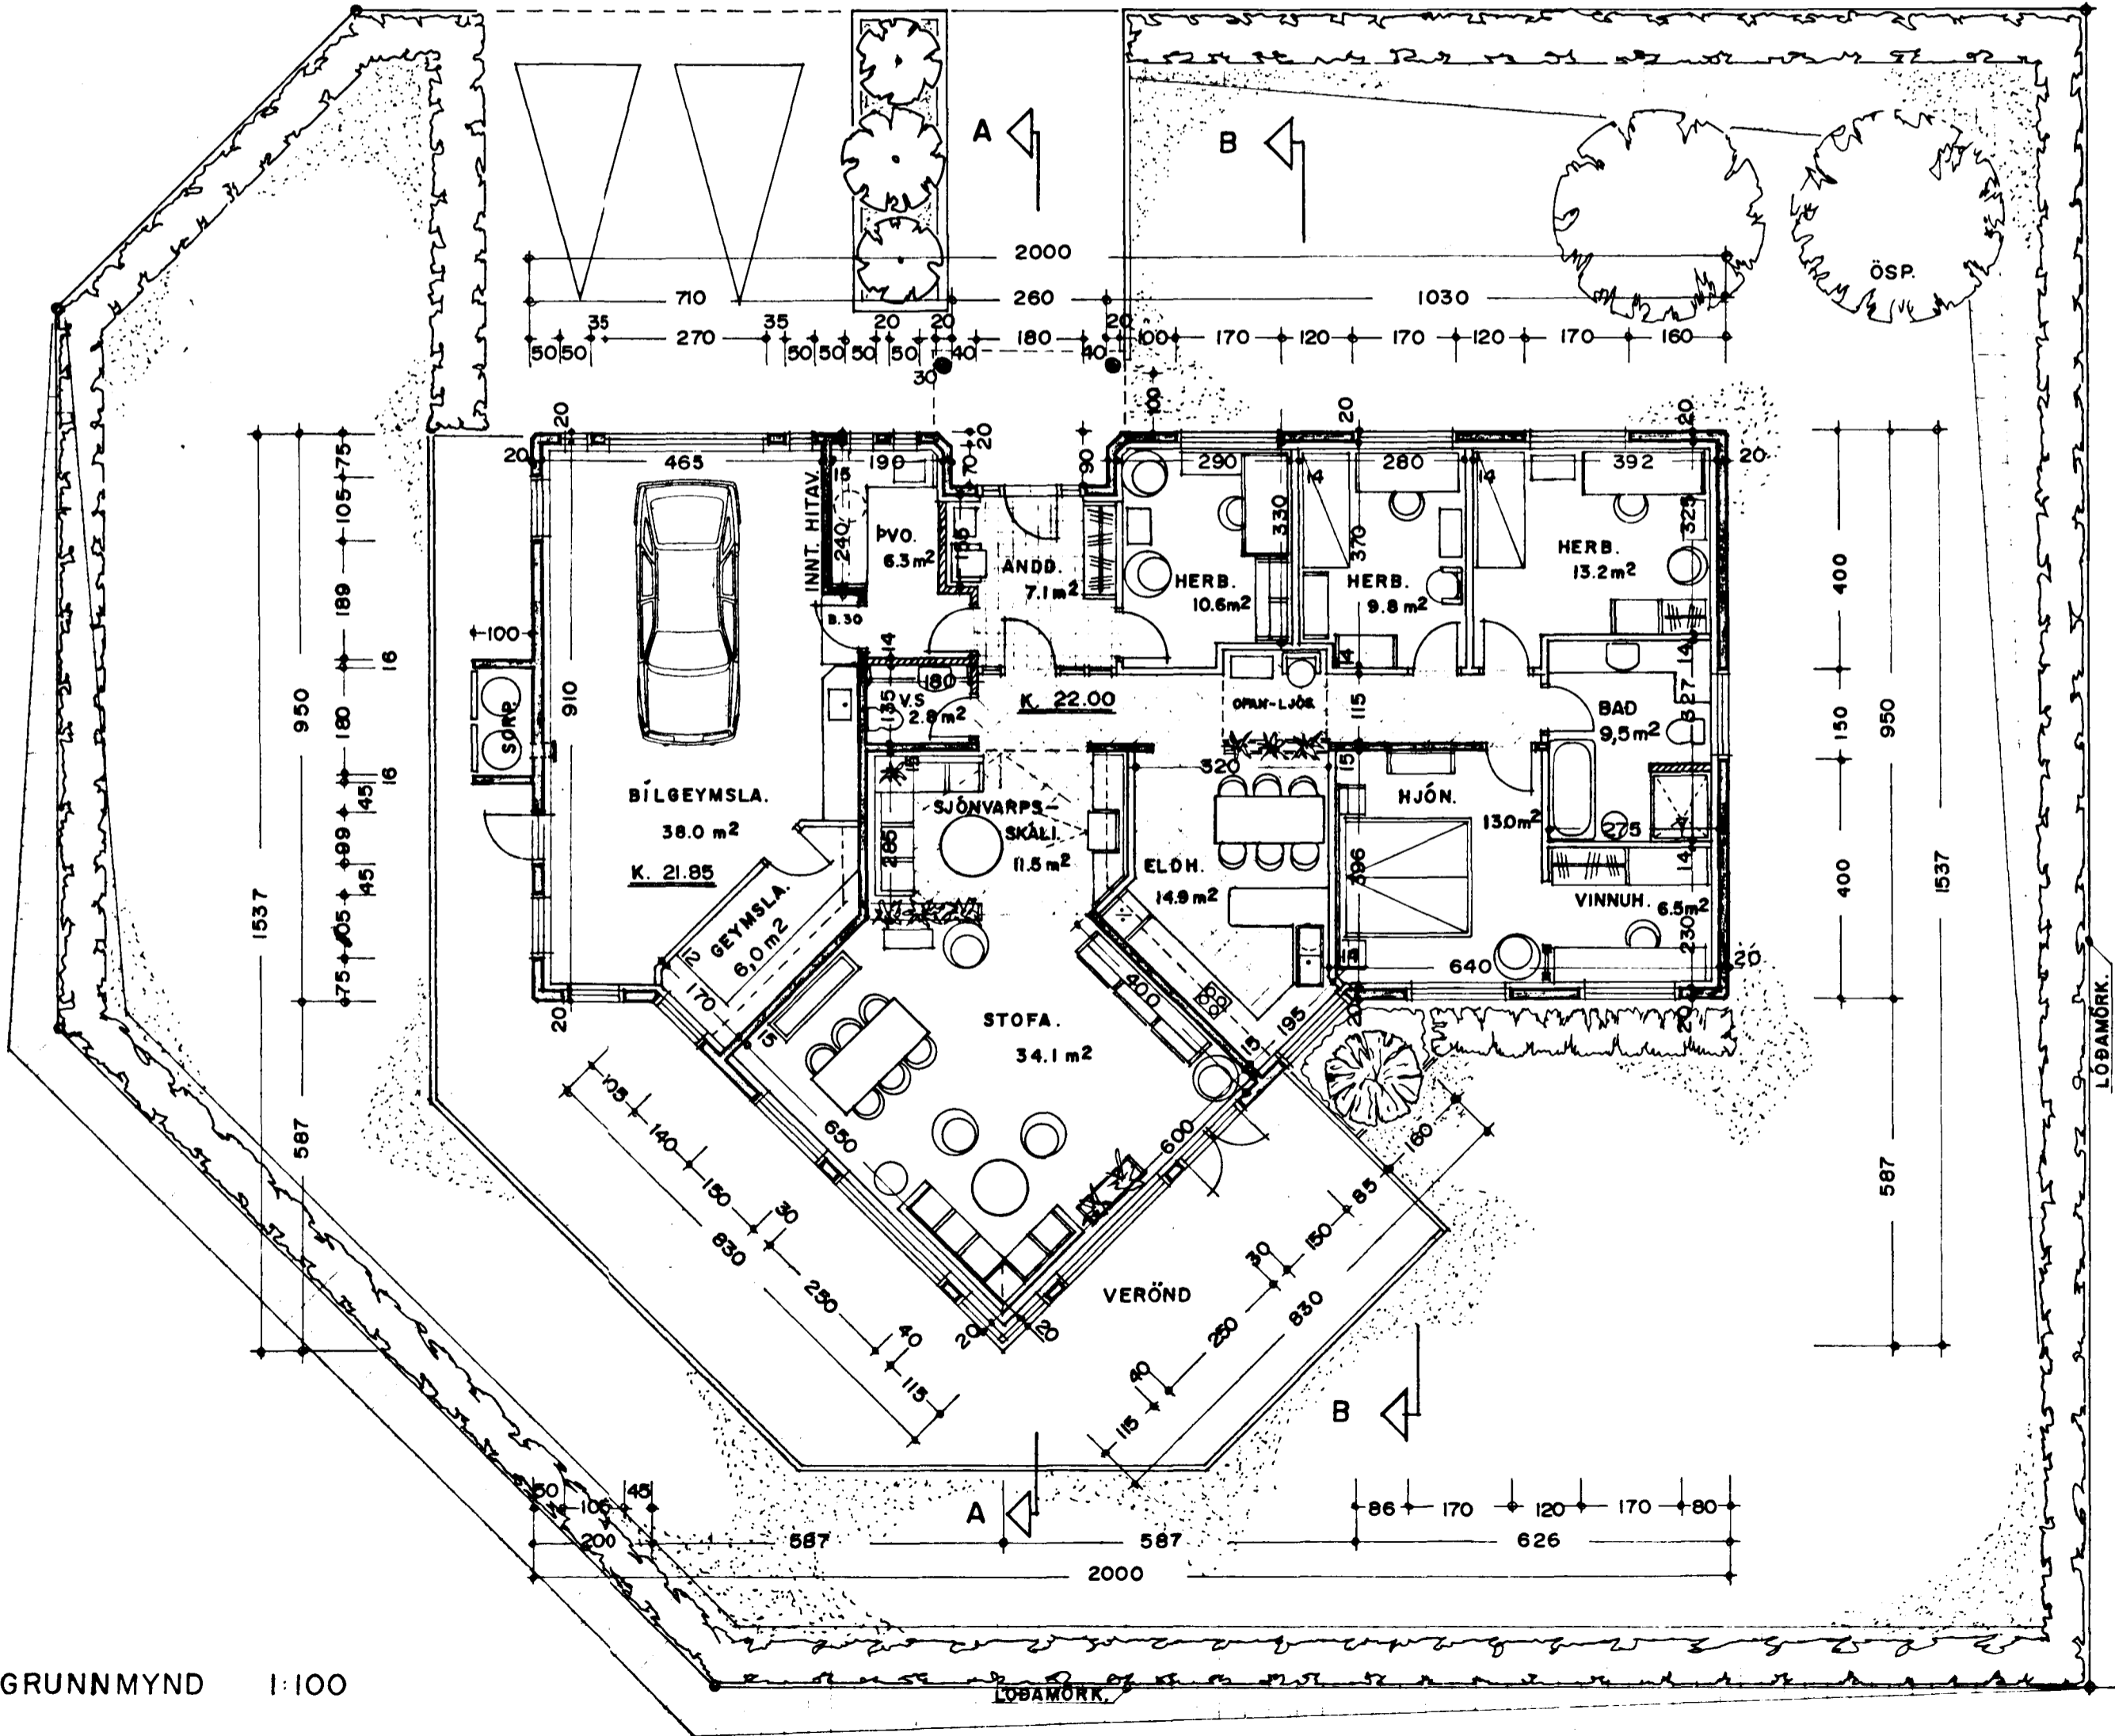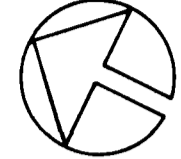

GRUNNMYND 1:100

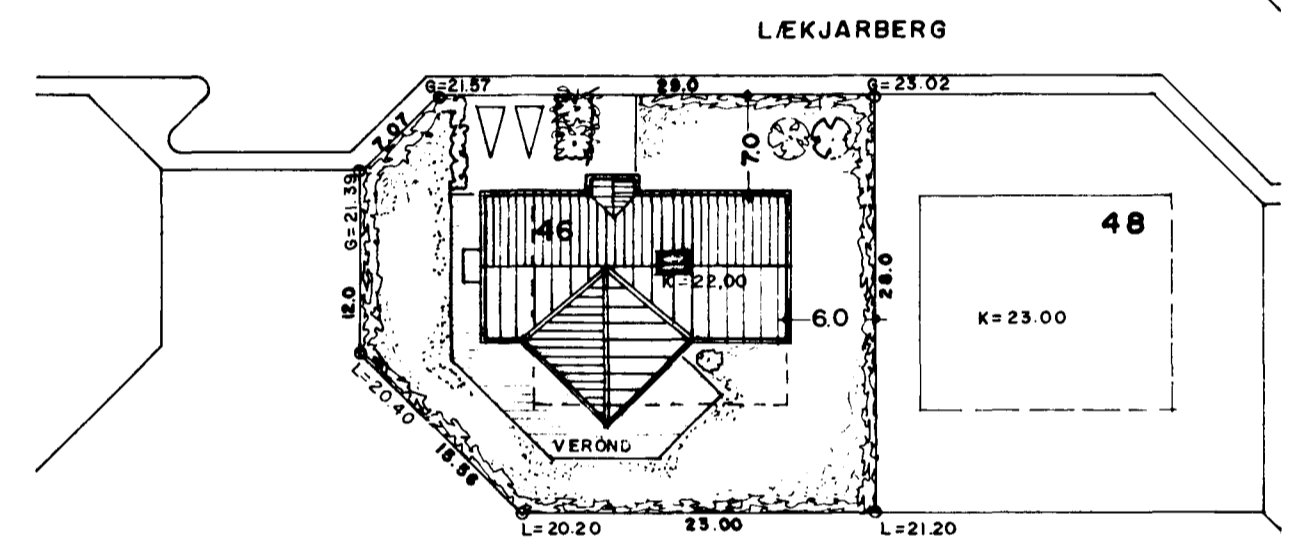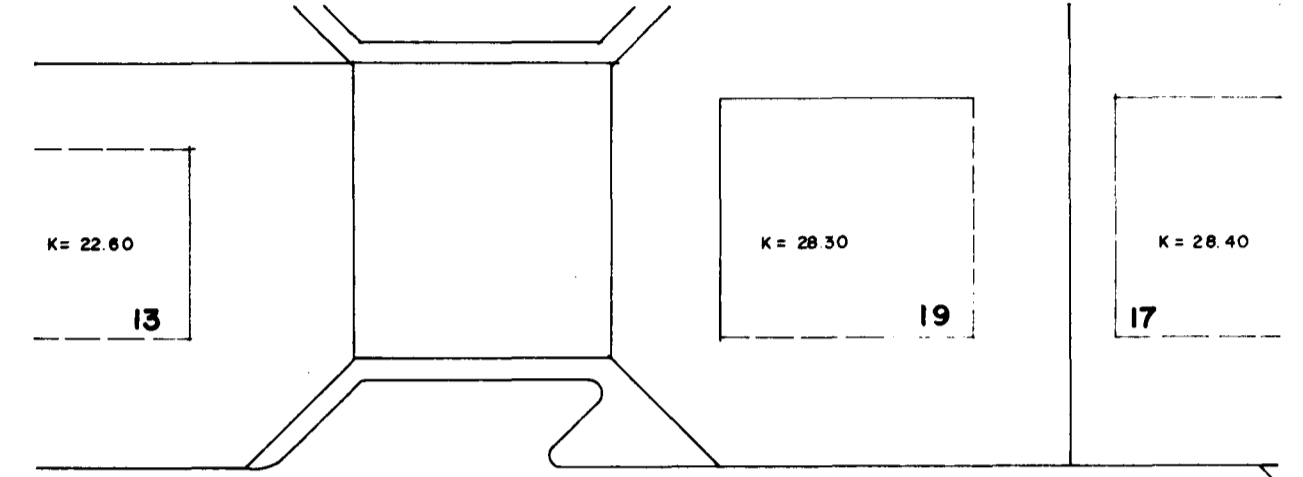

AFSTÖÐUMYND 1:500

STÆRÐIR:

FLATARMÁL	HÚSS	= 170,8 m ²	589,0 m ³
	BÍLGEYMSLU	= 51,3 m ²	182,0 m ³
	SAMTALS	= 222,1 m ²	771,0 m ³

FLATARMÁL LÓÐAR = 879,0 m²

NÝTINGARTALA LÓÐAR = 0,253

LÆKJARBERG 46, HAFNARFIRÐI

VERK. NR. 87
TEIKN. NR. 01

DAGS. 24.5.'89 MÁL. 1:100
BREYTT. 12.-1.-1990

JON GUÐMUNDSSON ARKITEKT *Jón Guðmundsson*
VINNUSTOFA, REYKJAVÍKURVEGI 68 HAFNARFIRÐI. SÍMI. 53766