


GRUNNMYND 1 : 50

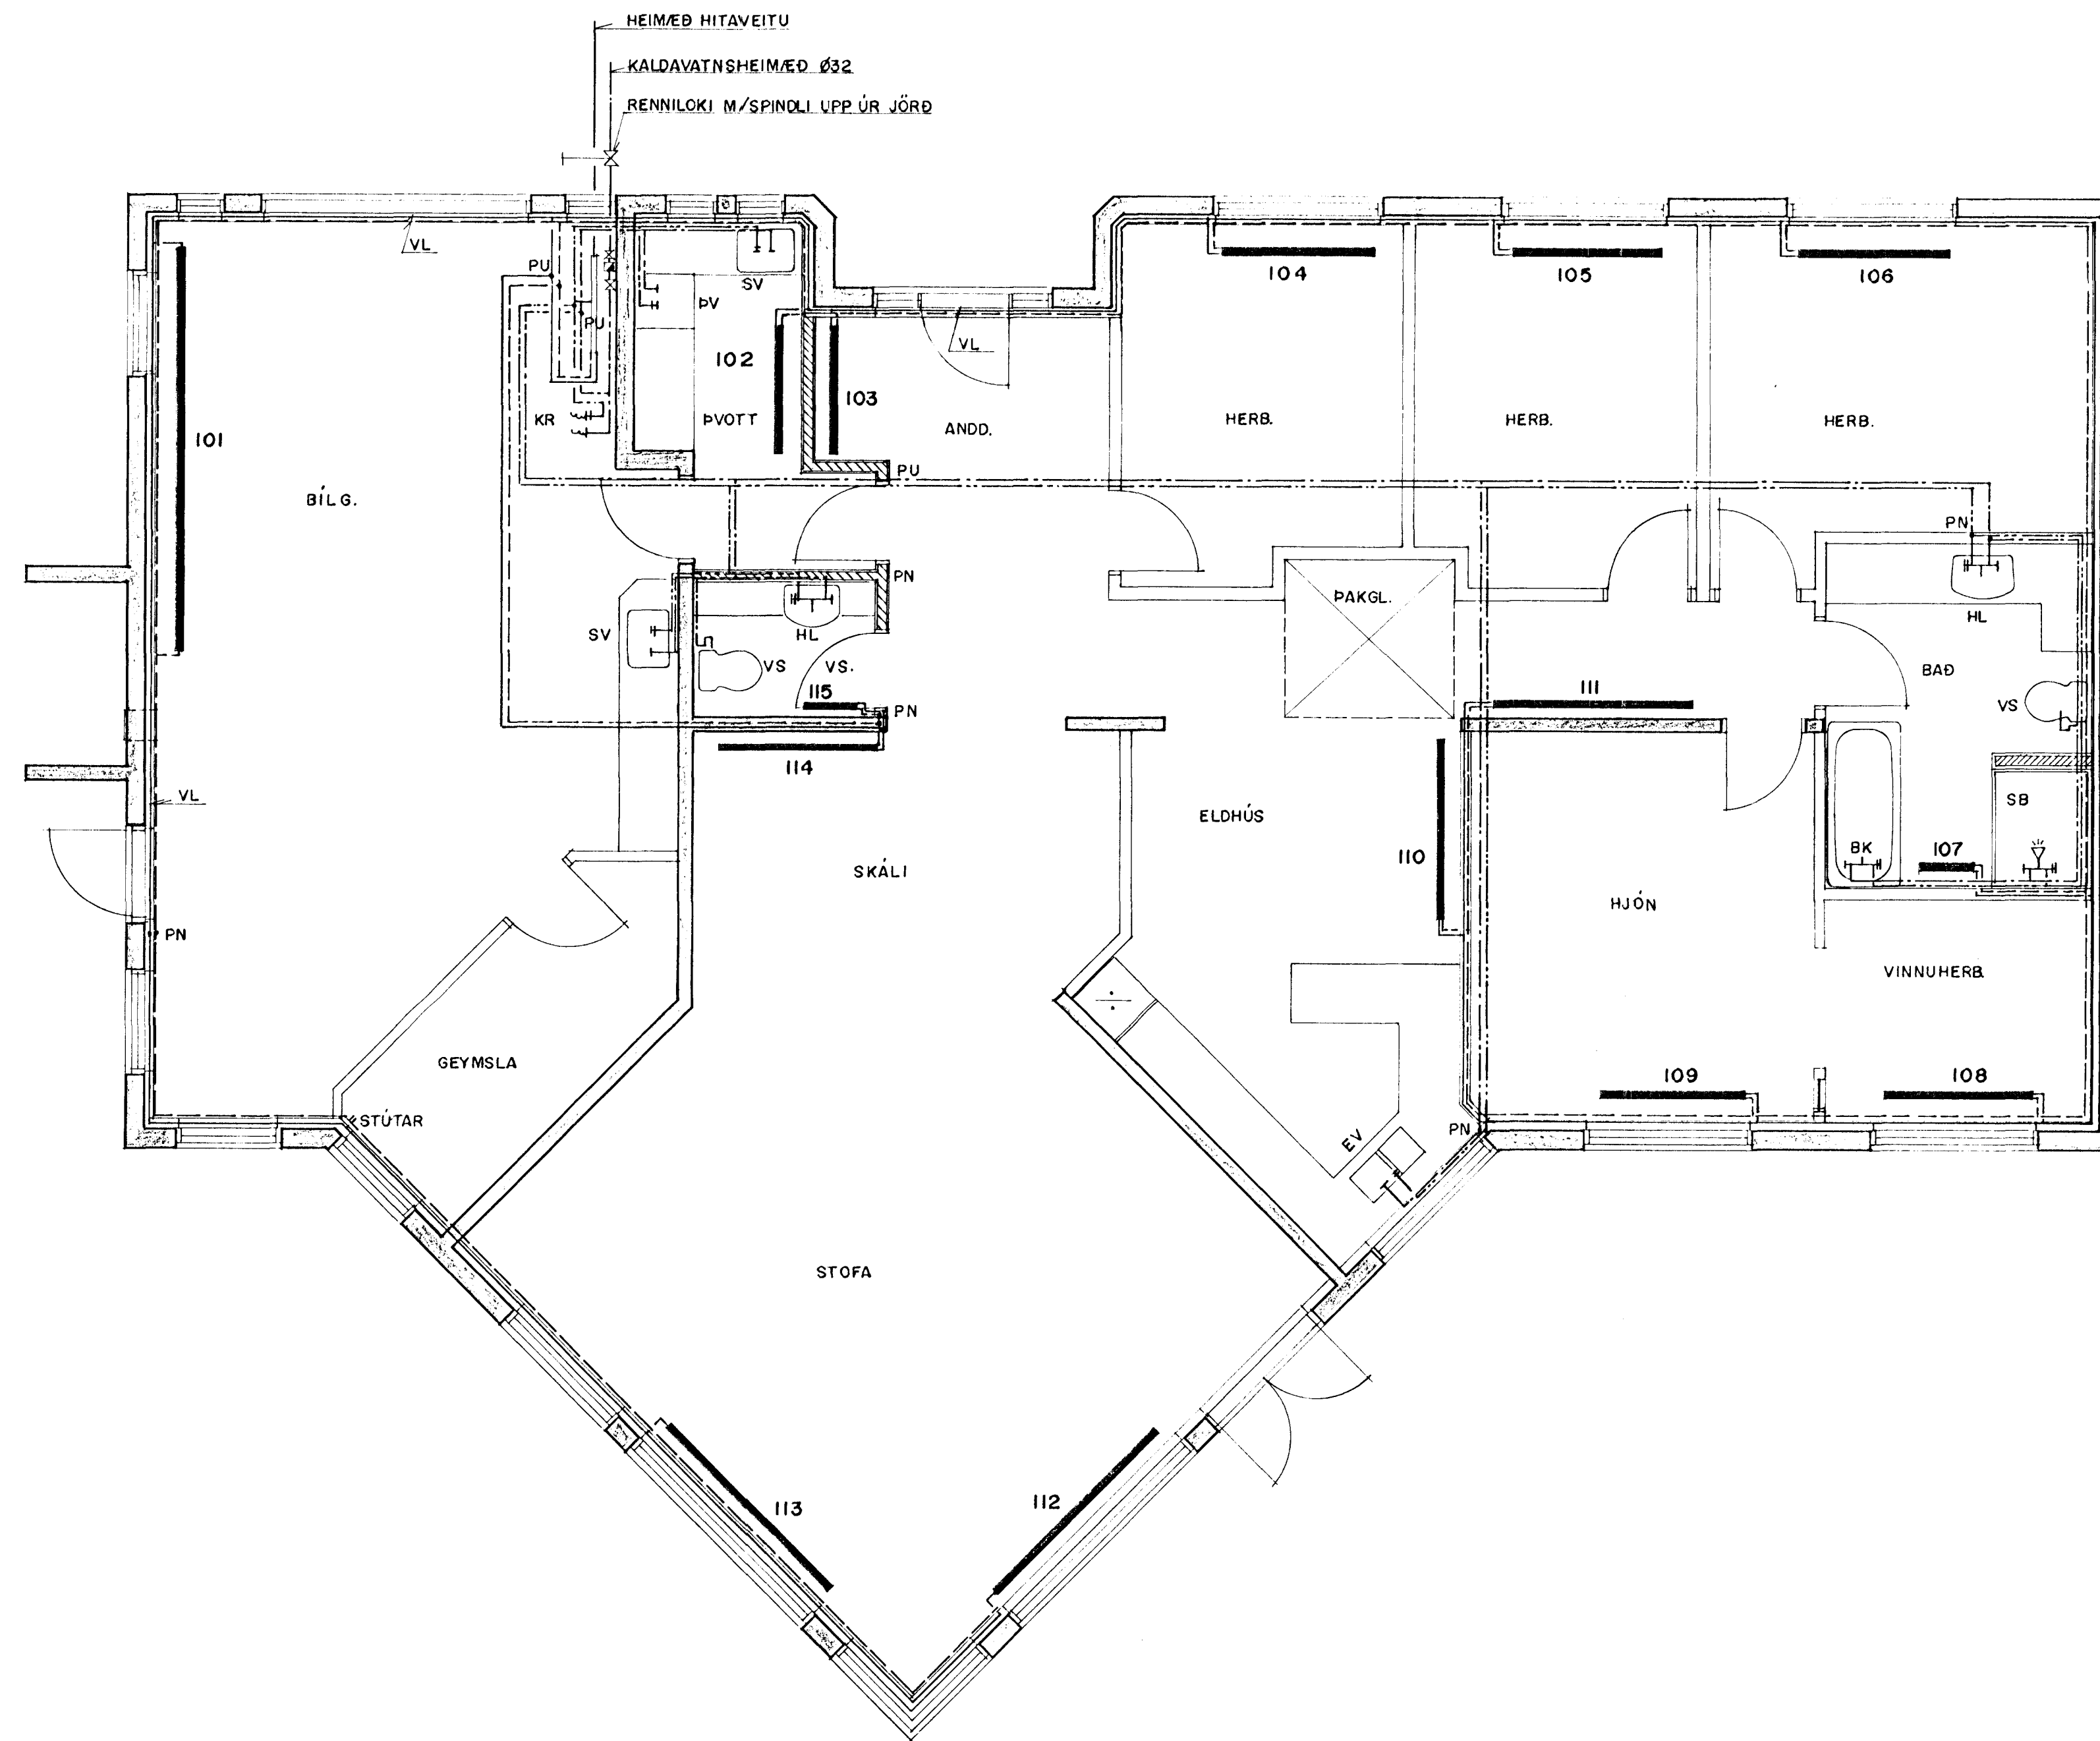

SKÝRINGAR:

VATNSLOGN
 - - - - - KALT NEYSLUVATN
 - - - - - HEITT NEYSLUVATN

PIPUR SÐU GALVANISERADAR STALPIPUR (DIN 2440 EDA SAMSVARANDI). PIPURNAR SKULU BINANGRADAR MED 20 mm GLERULLARHOLKUM OG VAFÐAR MED PLASTDUK, NÁST KALDAVATNSLOGN KOMI AUK ÞESS SÍDALPAPPI. EKKI SKAL VERA MEIRA EN 2 m MILLI RORAFESTINGA. A ENDA LAGNA OG HLIDARGRHNNA ÞAR SEM SYNT ER A ÞEKNINGU SKAL SETJA 30 cm LOFTPOÐA AD SVERLEIKA BINS OG SVERASTI HLUTI VÍÐKOHANDI LAGNA ÞO MINNST 20 mm. ÞRUFUPRÝSTINGUR SKAL VERA 10 atm. FRAGANGUR LAGNA SKAL VERA I SAMRMI VID VÍÐEIGANDI REGLUGERDIR.

HITALOÐN
 - - - - - FRAMRAS
 - - - - - BAKRAS

PIPUR SÐU LÛTTDREGNAR SVARTAR STALPIPUR (DIN 2440 EDA SAMSVARANDI). PIPUR SKAL EINANGRA MED 20 mm GLERULLARHOLKUM SIVOFÐUM MED PLASTI. ÞAR SEM STOFNPIPA FER HÛRRA EN EFSTI OFN A GREIN SEM HUN ÞJONAR, SKAL SETJA SJALFVIRKA UTLOFTUKN EFST A STOFNPIPUNA. VALDIR OFNAR SKULU FRAMLIDDUR I SAMRMI VID IST 69.1. EFNISDYKKT: IST 69.1 1.20 mm. ÞRYSTIPOL : IST 69.1 3 atm. A ALLA OFNA KOMI VATNSHITASTYRDIR LOKAR. ÖLL OFNATENGI SÐU 10 mm. A ALLA OFNA KOMI LOFTSKRUFU. MESTA ÞJARLEGD MILLI PIPUUPPHENGJA OG FESTINGA A VEGGJUM SÐ 2 m. FRAGANGUR LAGNA SÐ I SAMRMI VID VÍÐEIGANDI REGLUGERDIR.

13 SEP 1991
 Byggingafulltrönn

LÆKJARBERG 46, HAFNARFIRÐI			
BR. A	LEGA LAGNA 05.09.90	BS	GRF
HITA- OG ÞRIFALAGNIR		1:50	
GRUNNMYND		89.20	
Verkfræðistofa Stefáns og Björns s.f. CONSULTING ENGINEERS		BG GRF	
REYKJAVÍKURVEGI 68 HAFNARFIRÐI SIM 91 651340		31.01.90	L 2