




Frárennslislagnir grunnmynd m=1:50

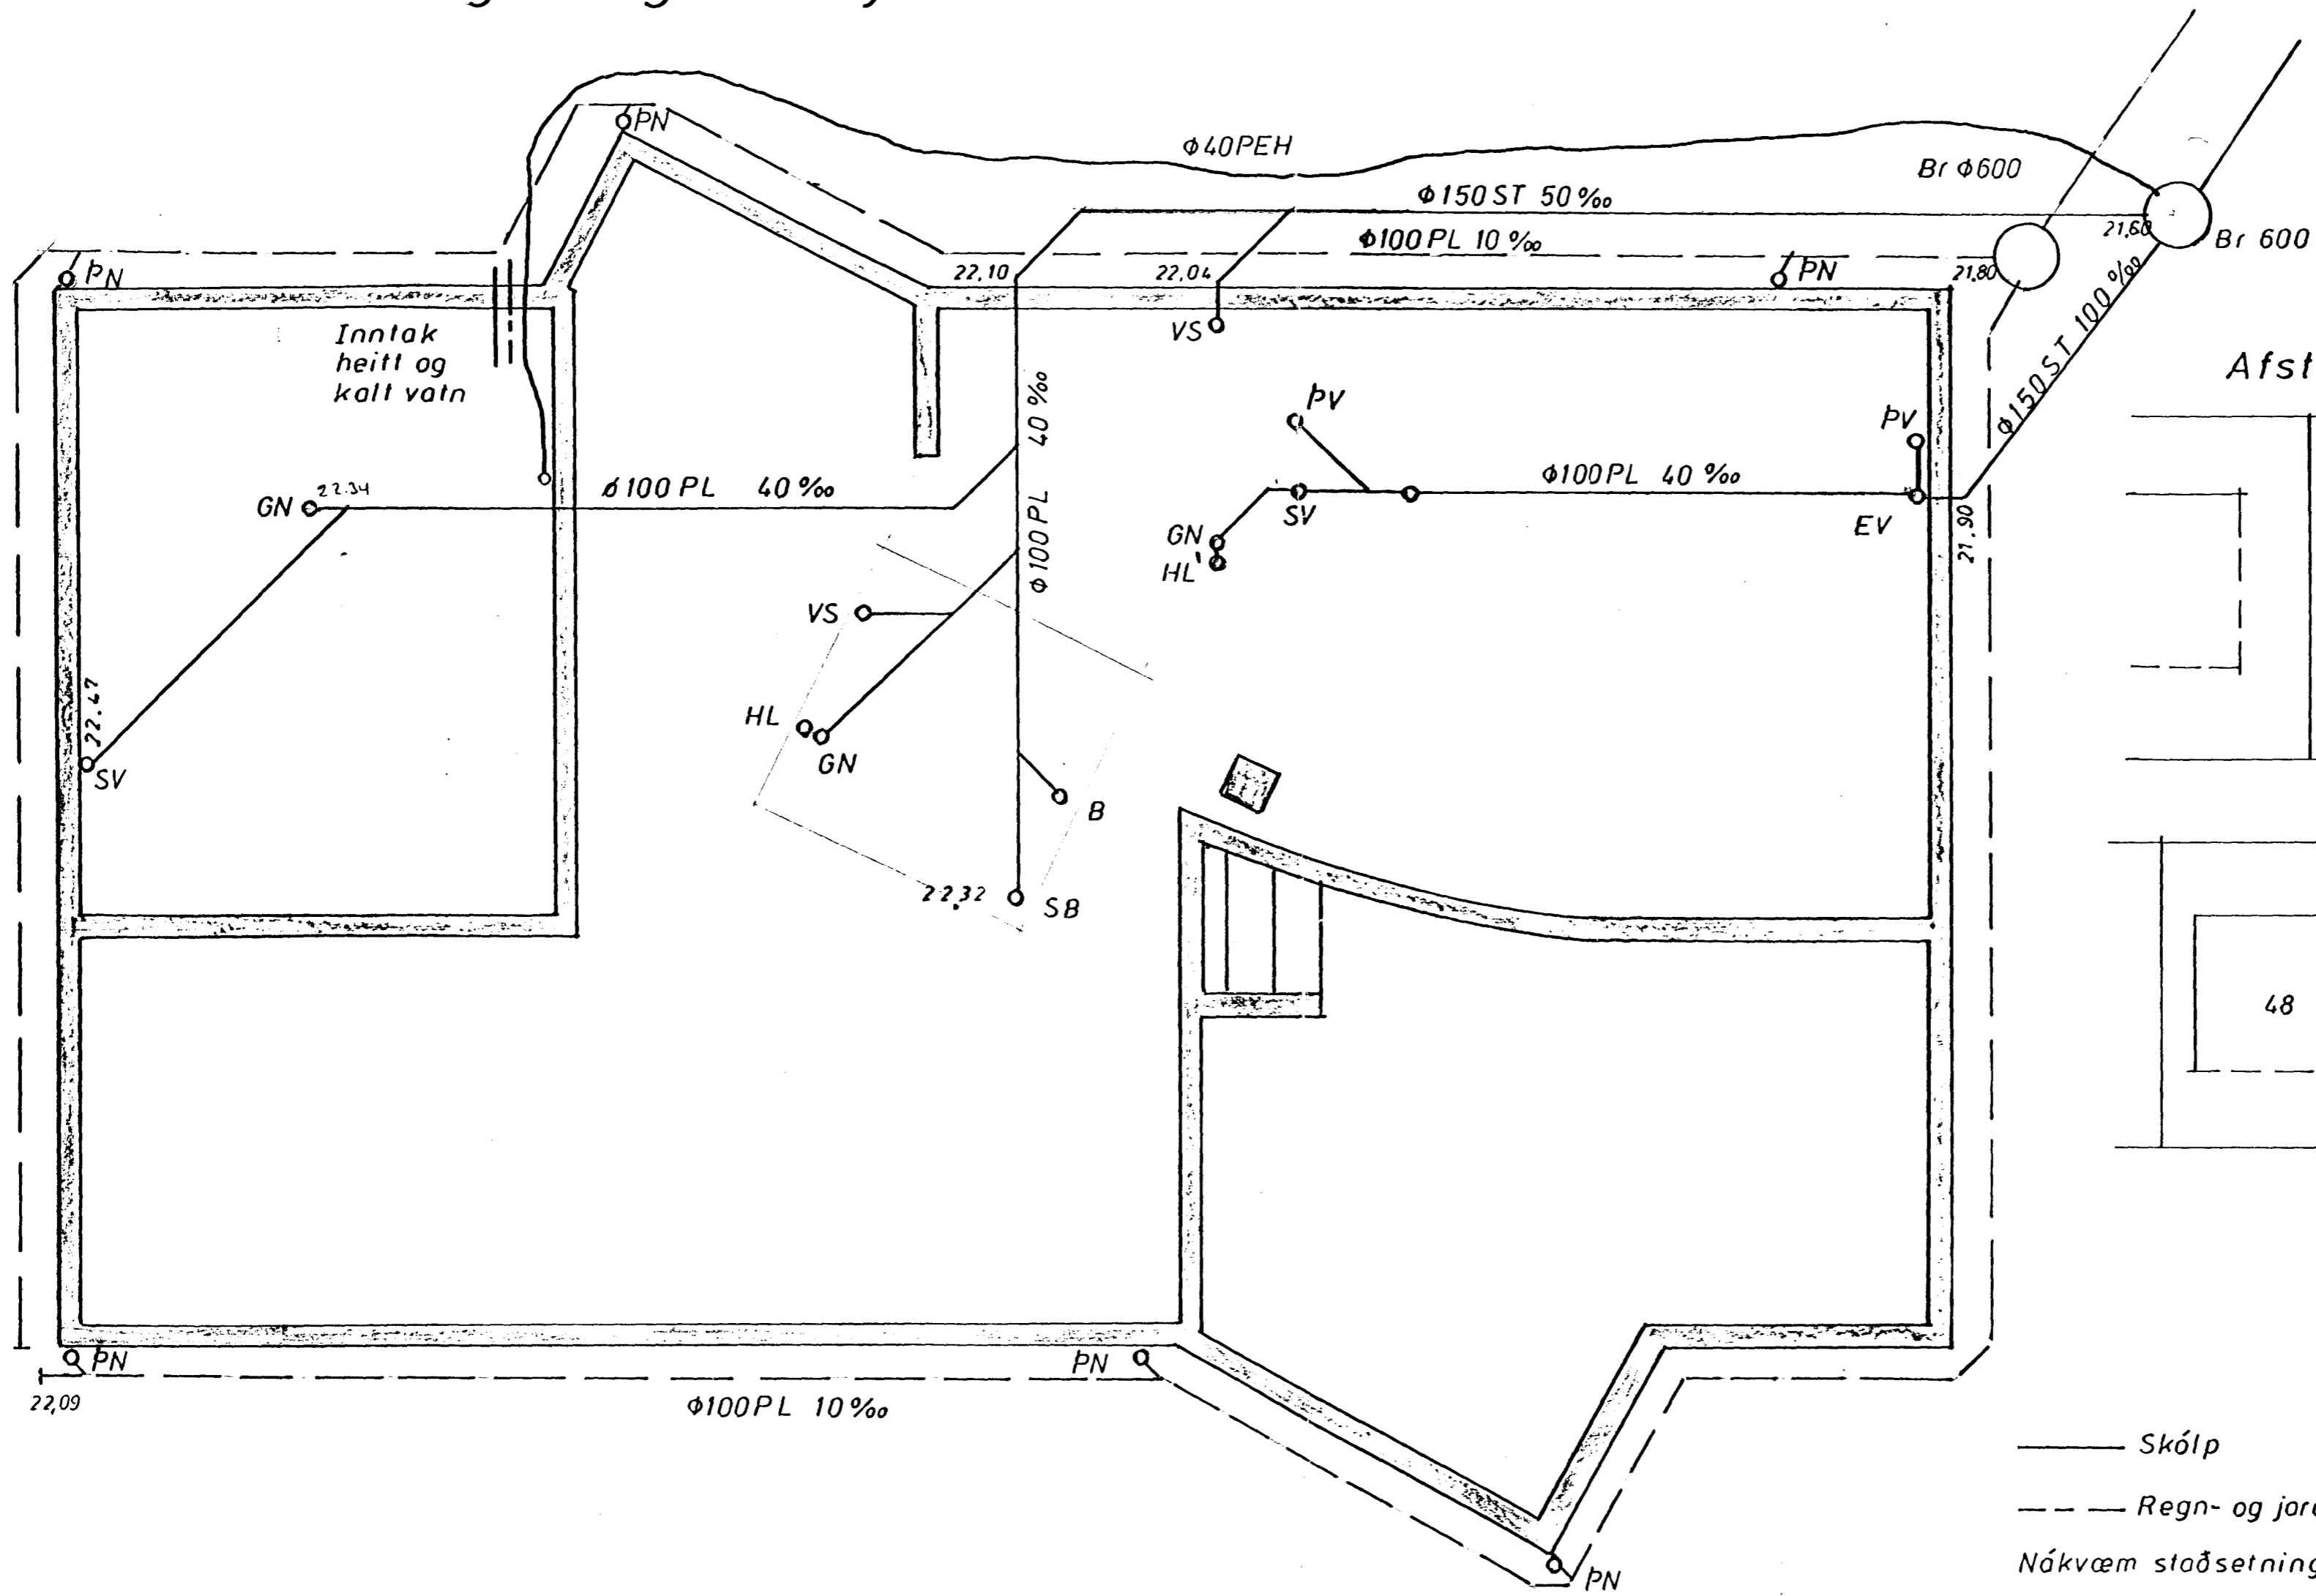

Afstöðumynd 1:500

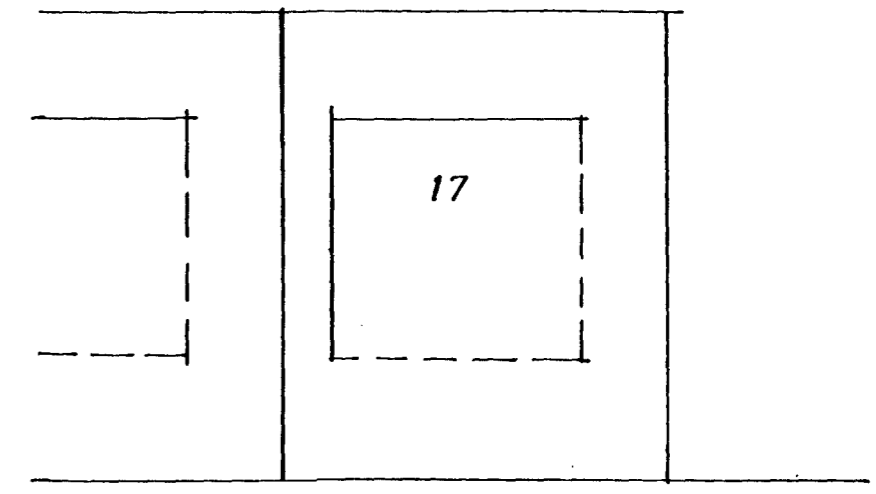


Lækjarberg

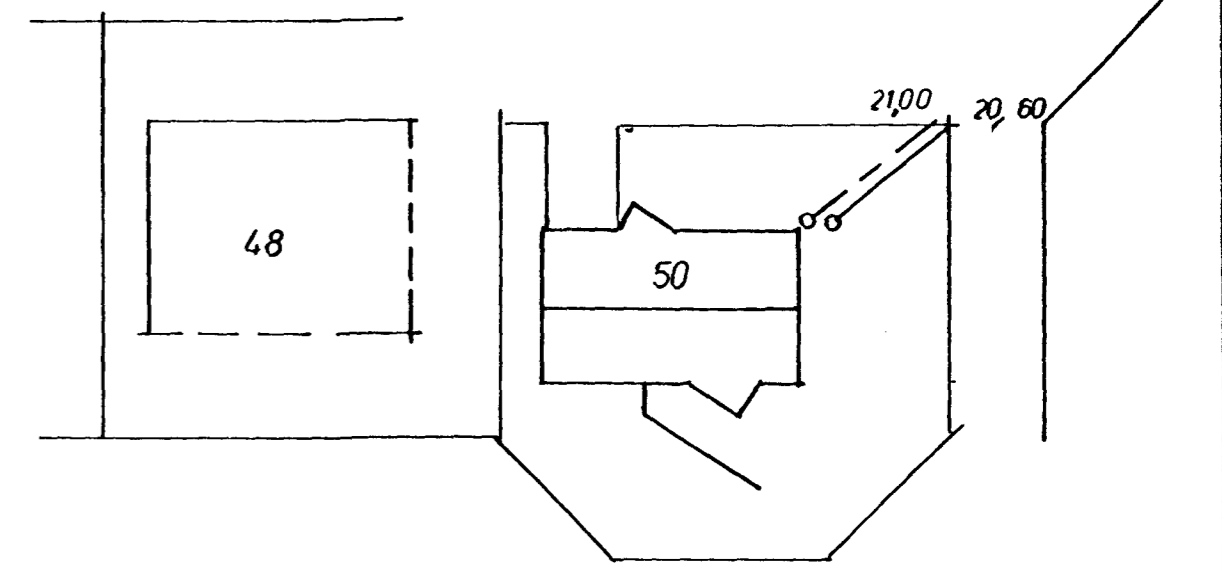

— Skólp

- - - Regn- og jarvatn

Nákvæm staðsetning tækja sjá arkitektateikn.

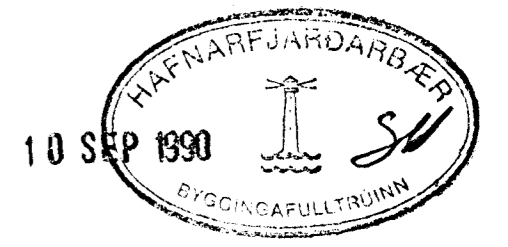

PORVALDUR ASGEIRSSON BYGGINGAÞEKKINGARDEIÐUR - HAFNARFJARDI - SIMI 53582	
Vorkelni: Lækjarberg 50	Teikning nr. 2
Frárennslislagnir í grunn	Reikn. <i>AS</i> Tækn. <i>AS</i> Mál. 90 Dreg. <i>AS</i> Und. <i>AS</i>
Málavörð: 1:50, 1:500	