


Samþykkt á fundi bygginga-
nefndar þ. 21.08.1991

BYGGINGAFULLTRÚINN
Í HAFNARFIRÐI

Sigurbj. Hall.

Ganga ekkal frá opnu
eldstæði í samræmi
við reglugerðir

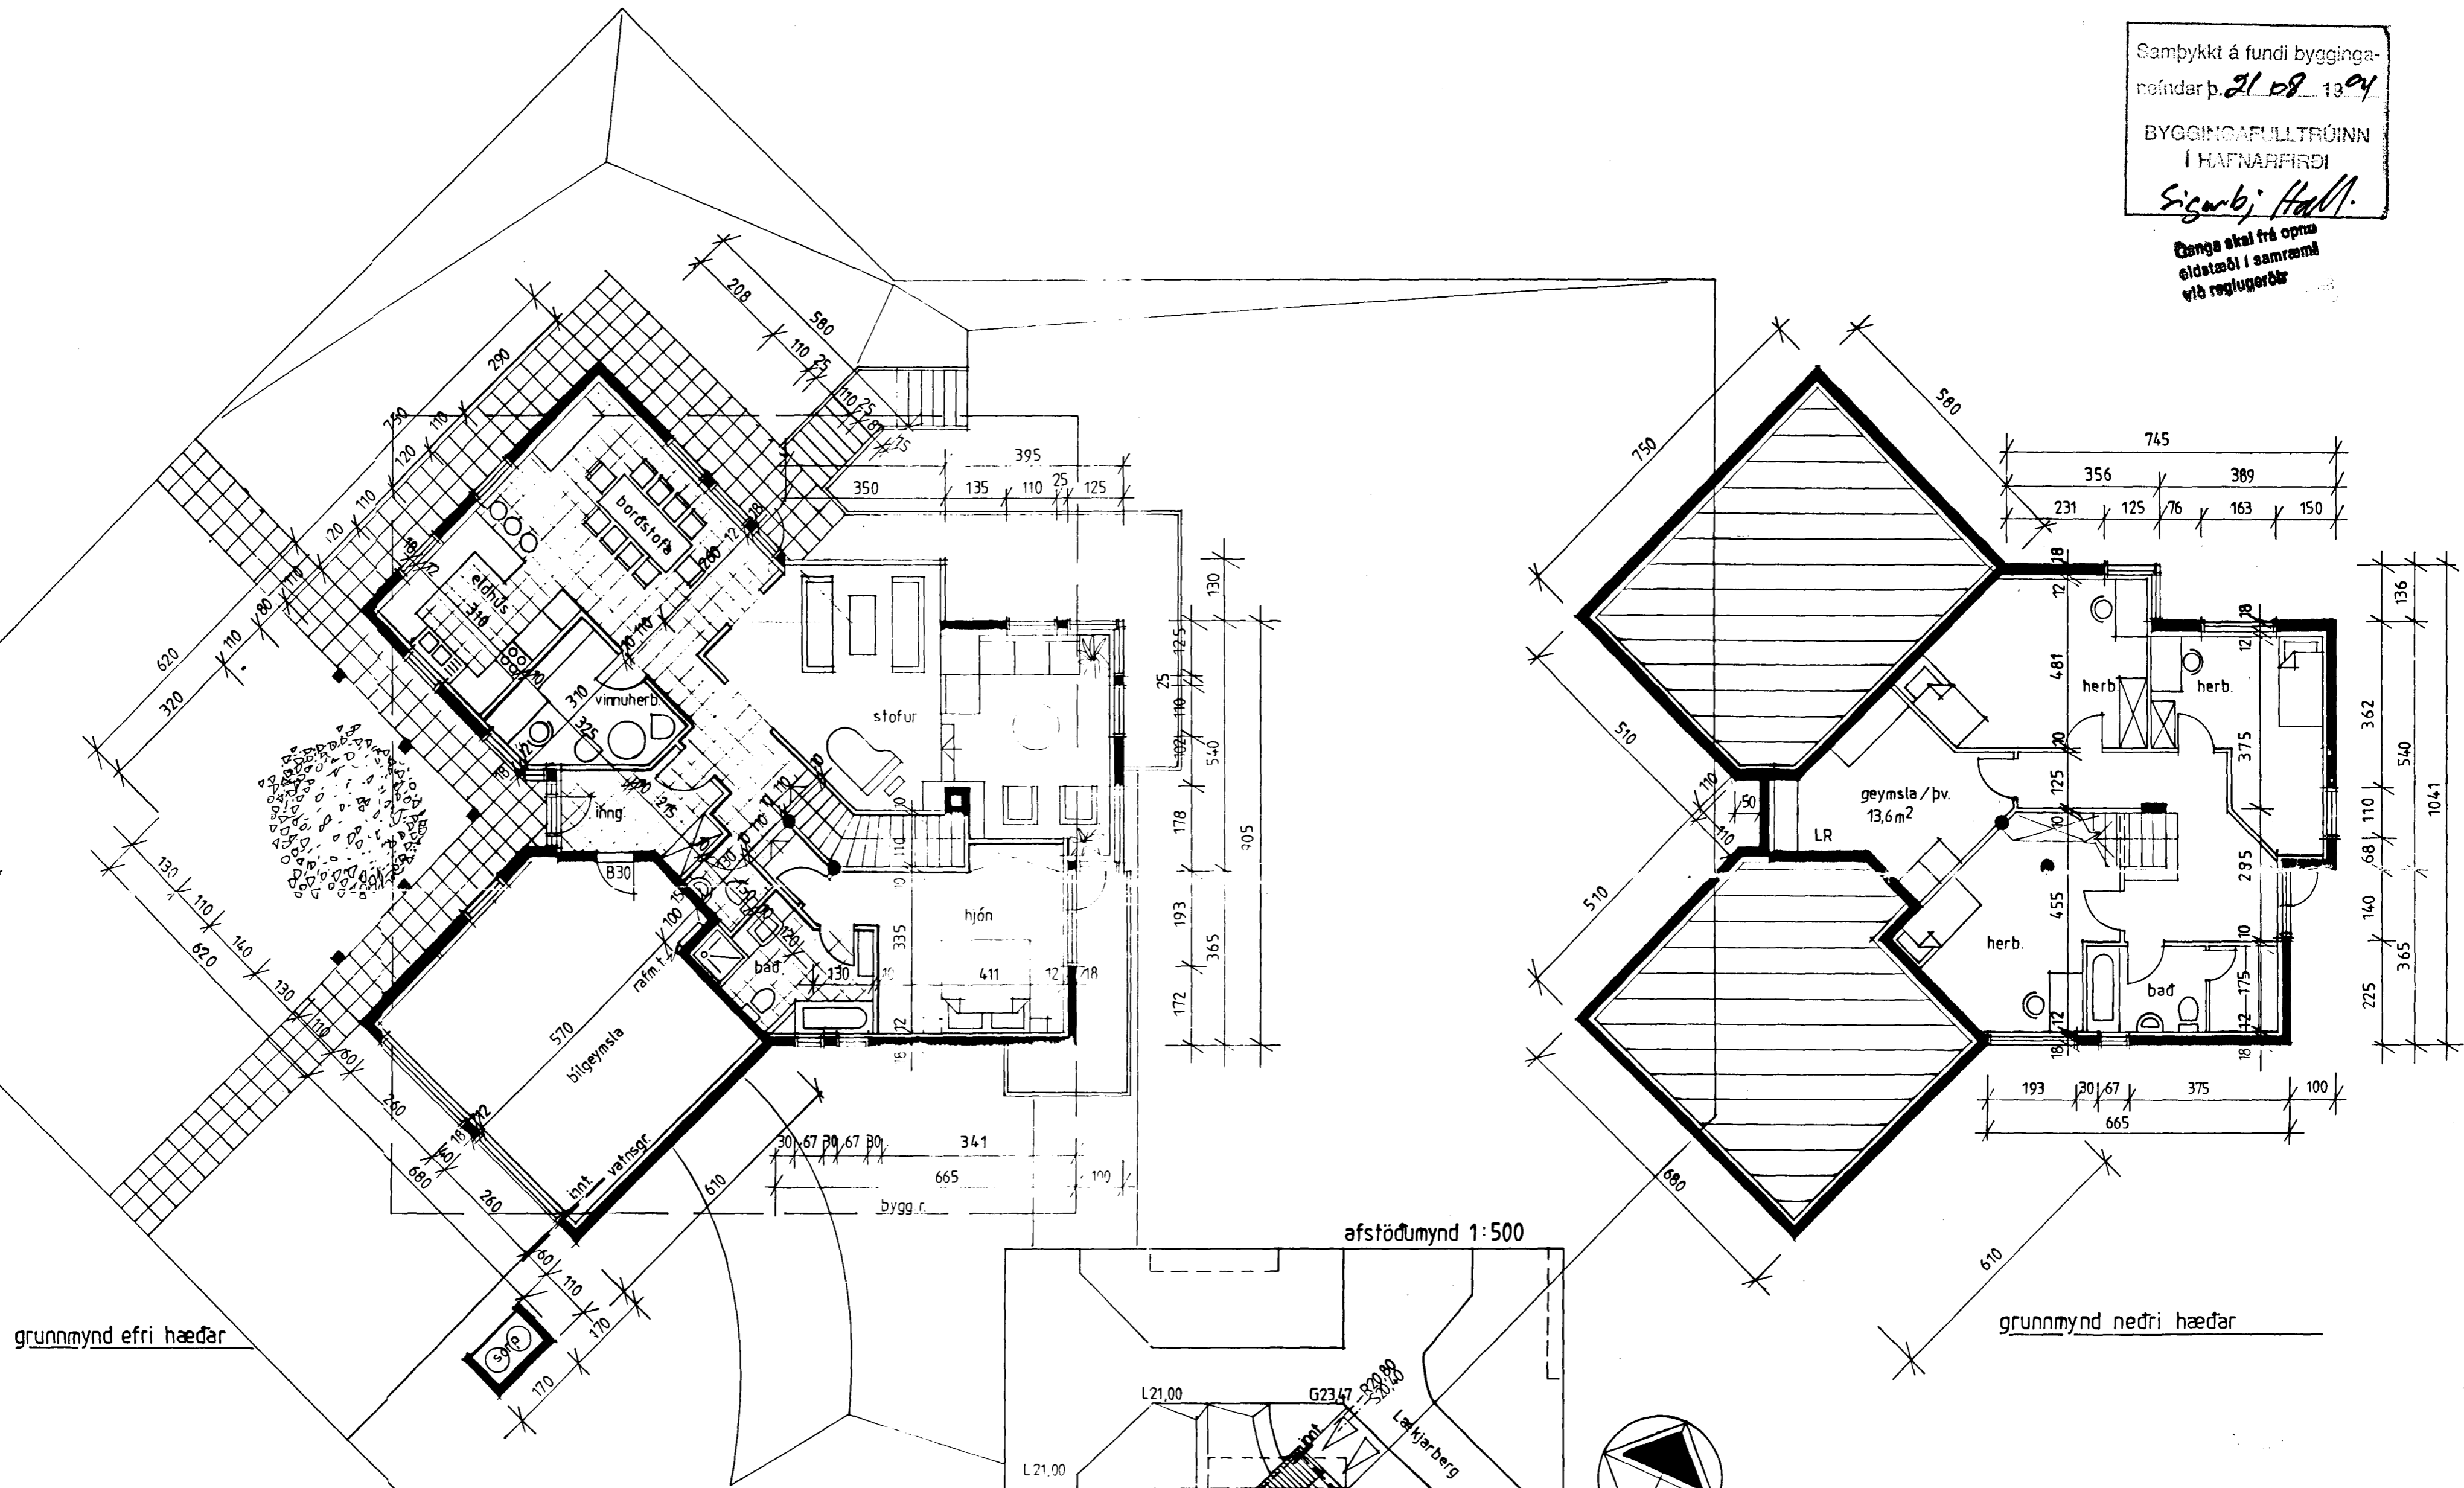

grunnmynd efri hæðar

grunnmynd neðri hæðar

afstöðmynd 1:500

rúmmál: 773m ³	flatarmál:	efri hæð	130 m ²
		neðri	87 m ²
		frádr. stigi	5 m ²
		samtals	212 m ²
		bílgeymsla	46 m ²
		all's	258 m ²

Nikulás Ólafur Músson arkitekt,
Vinnustofa Bíldshöfða 10, 112 Reykjavík, sími: 672 772

verkefni:
Lækjarberg 52, Hafnarfirði

teikning: grunnm. og afstöðumynd
dags/unnis: jan. 1991 / nóm
br. 15.08.1991 neðri hæð

kvarði:
1:100 1:500

Nikulás Ólafur Músson