



# Rúmmynd hitalagnar.

1:50

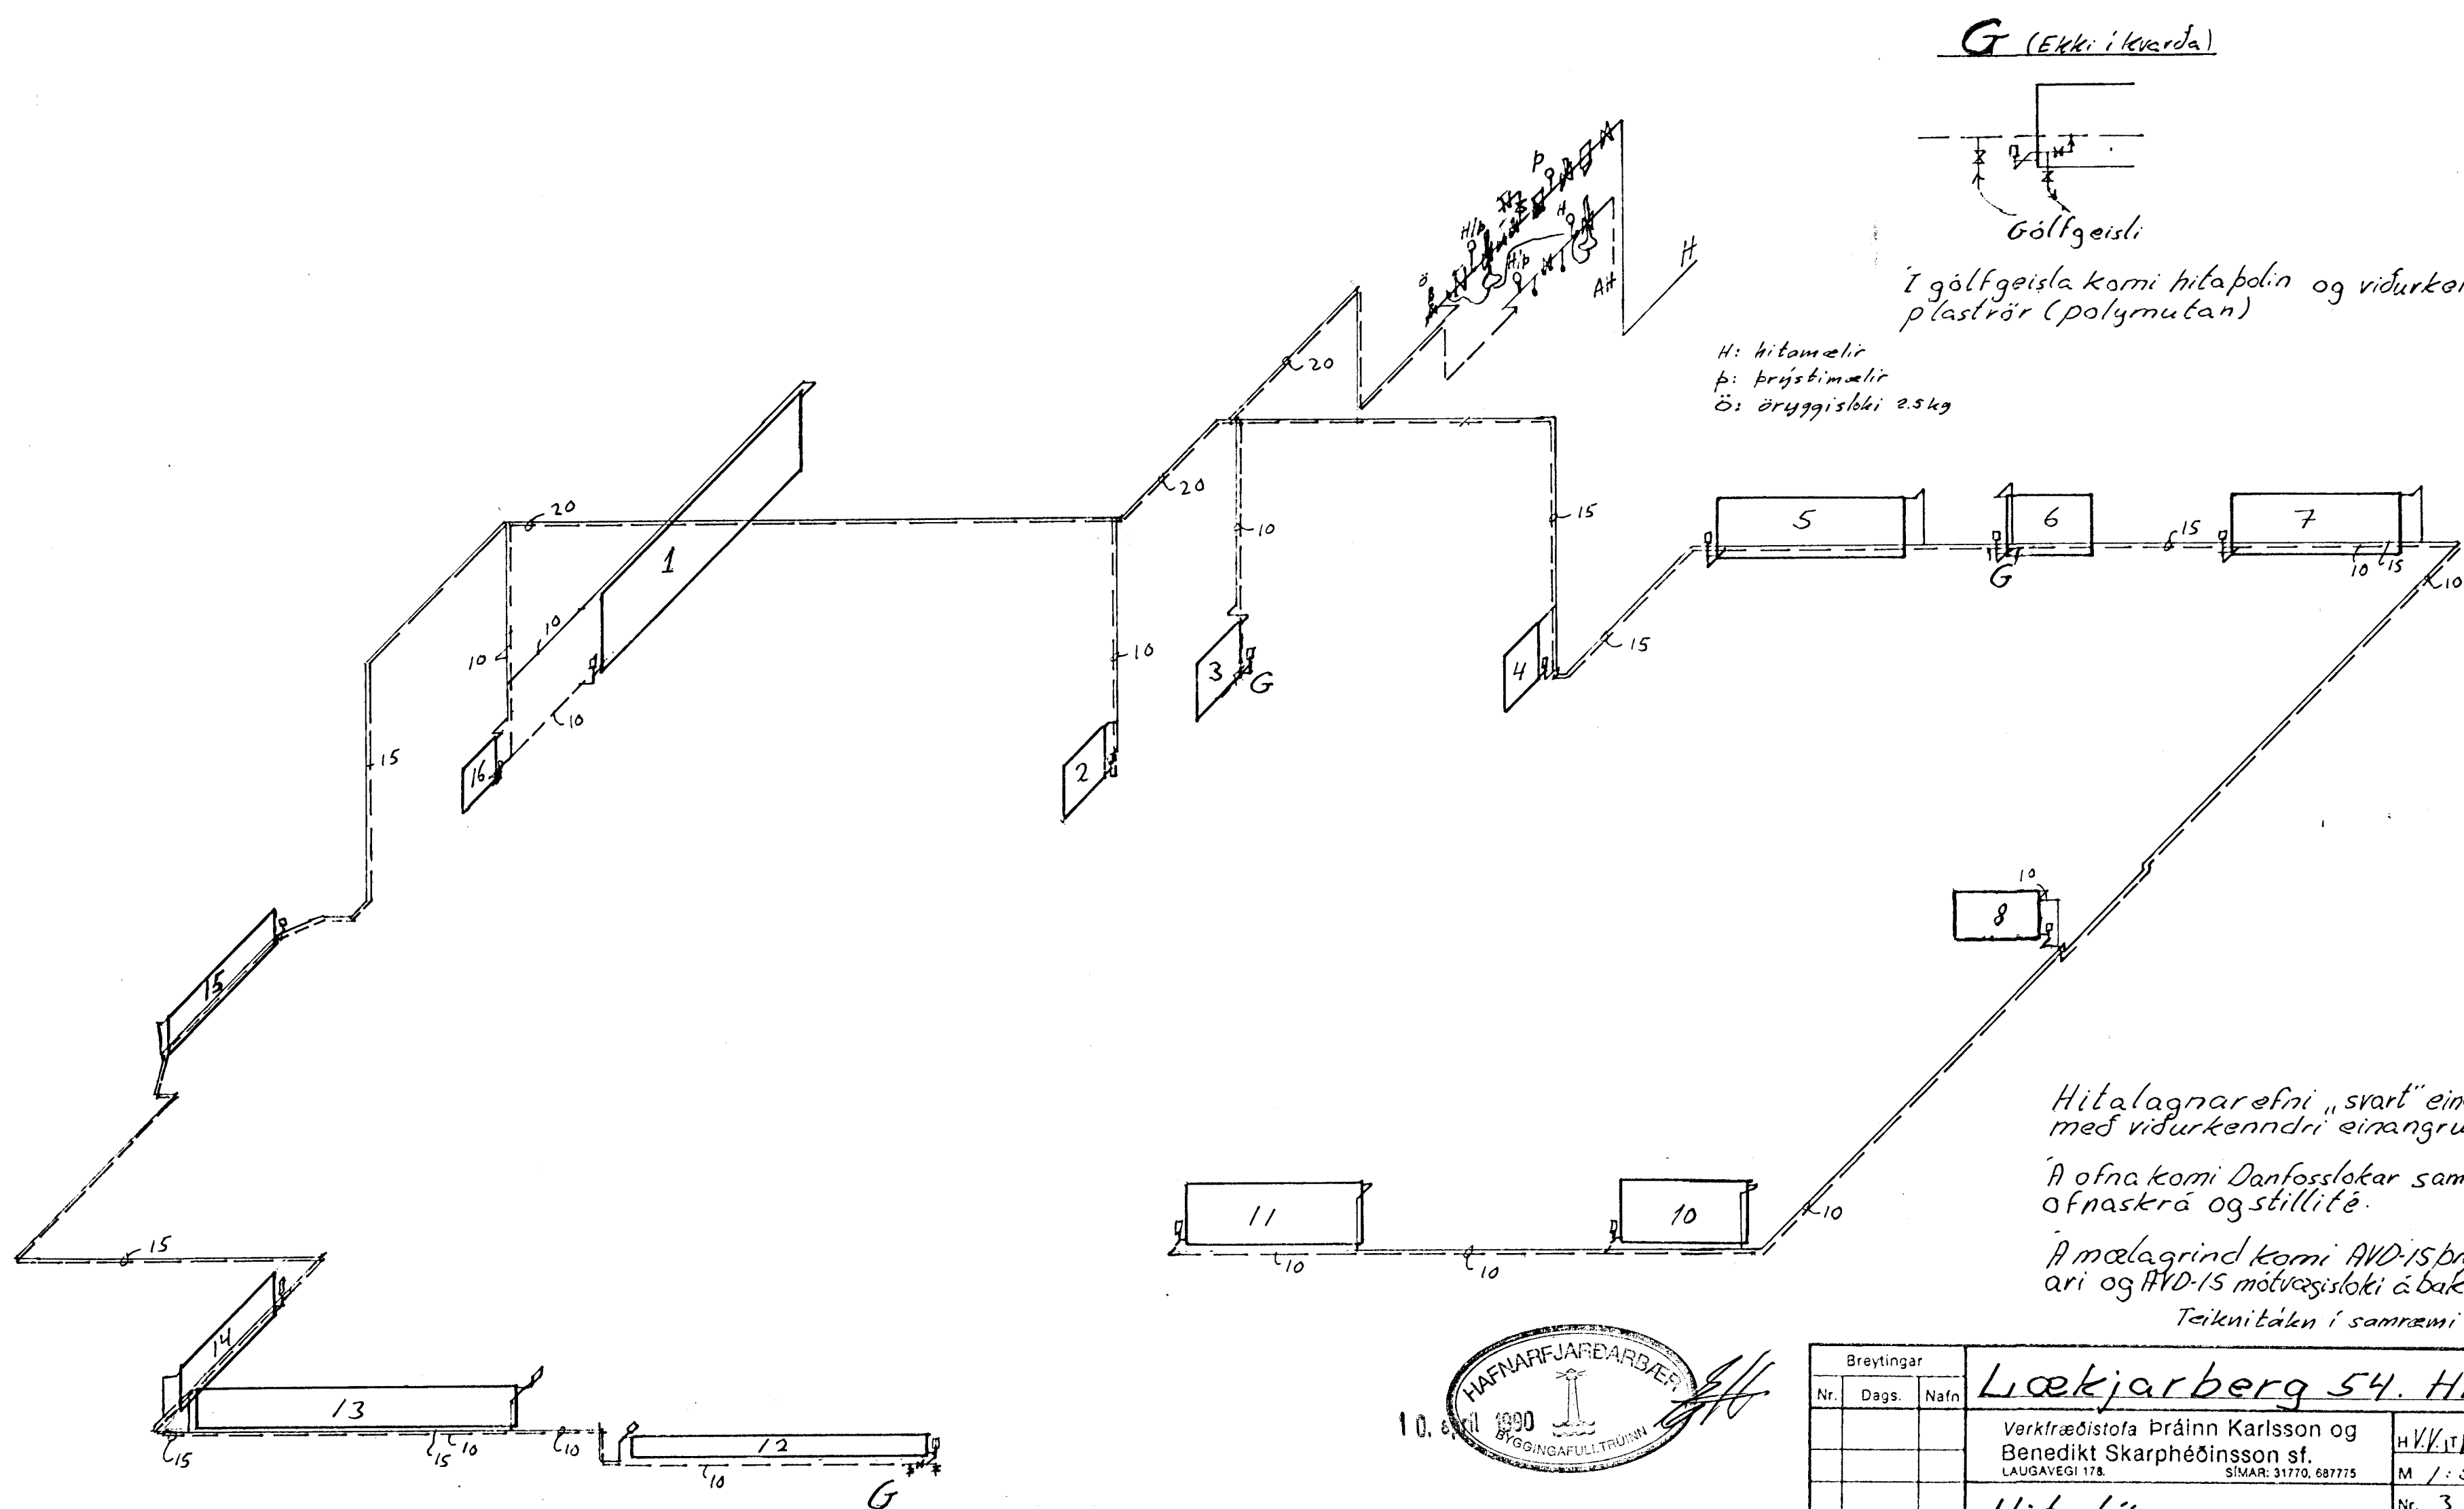

G (Ekki í kværða)

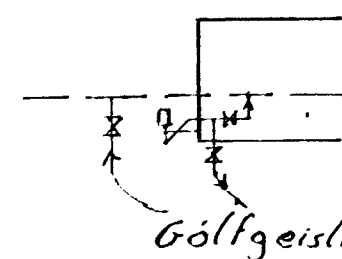

Í gólfgeisla komi hitapólin og vidurkennd plastör (polymutan)


H: hitamælir  
p: þrystimælir  
ö: öruggisloki 2.5kg

Hitalagnaræfni "svart" einangrist með vidurkenndri einangrun.

A ofna komi Danfosslokar samkvæmt ofnaskrá og stillitö.

A mælagrind komi AVD-15 þrystimælari og AVD-15 mótvegisloki á baktás

Teiknitökn í samræmi v.É.SF.69

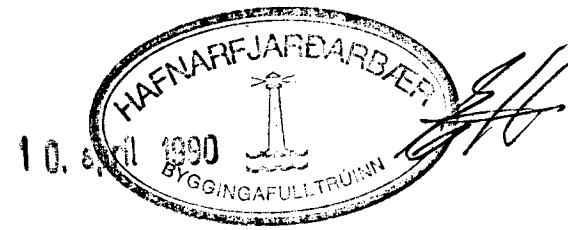

Breytingar			Lækjarberg 54. Hf	
Nr.	Dags.	Nafn		
			Verkfræðistofa Þráinn Karlsson og Benedikt Skarphéðinsson sf. LAUGAVEGI 17B. SÍMAR: 31770, 687775	H.V.V. ST.V.V. IS M 1:50
			Hitalögn	Nr. 3 Dags. Jan '90