LÆKJARBERG NR. 54 HAFNARFIRÐI M 1:100

LOFT SÉ EINANGRAÐ MEÐ ÖELDNÆMRI EINANGRUN

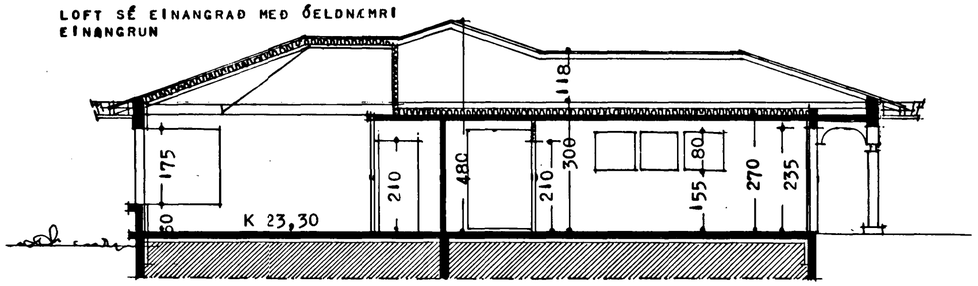

SKURÐUR A - A

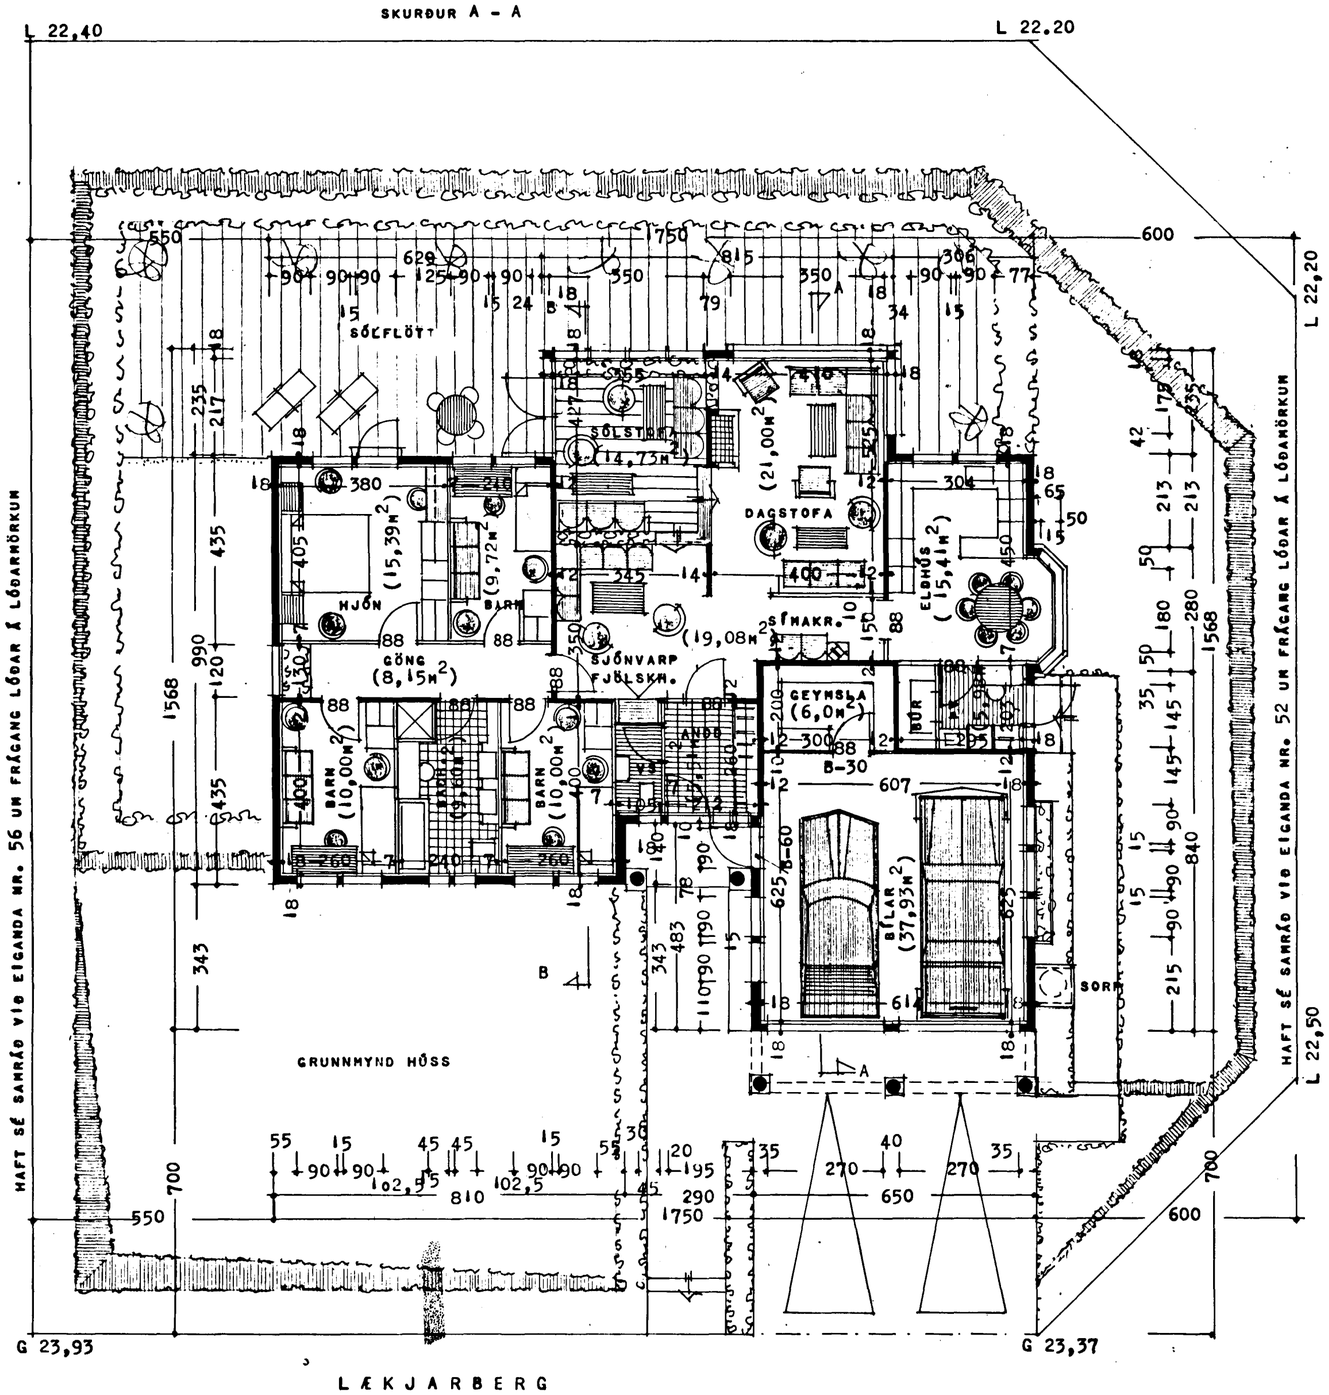

KÓLNUNARTÖLUR

ÚTVEGGIR	0,40	W / M²	C°
ÞAK	0,20	--	--	--
GÓLF	0,30	--	--	--

FRÁ ÖLLU GLUGGALAUSU RÝMI KOMI LOFTRÆSTING SKV. BYGGINGARSAMÞYKKT.

ANNARS SKV. SÉRTEIKNINGUM.

FLATARMÁL ÍBÚÐAR	163,86 M²
-- -- BÍLAG +G	48,41 M²
ALLS	212,27 M²

RÚMMÁL HÚSS ALLS 773 M³

BLAÐ NR. 1

Samþykkt á fundi byggingarnefndar þ. 21/9 1989

BYGGINGAFULLTRÚINN Í HAFNARFIRÐI

Ganga skal frá opnu eldstæði í samræmi við reglugerðir

NÝTINGARTALA LÓÐAR 0,25

ÞAKHALLI ER 20° (36,4 CM Á METER)

LOFT SÉ EINANGRAÐ MEÐ ÖELDNÆMRI EINANGRUN

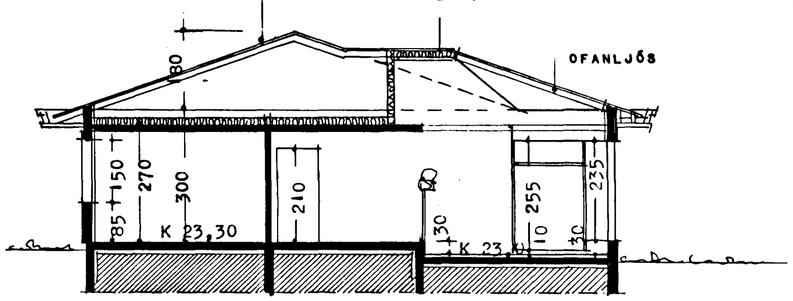

SKURÐUR B - B

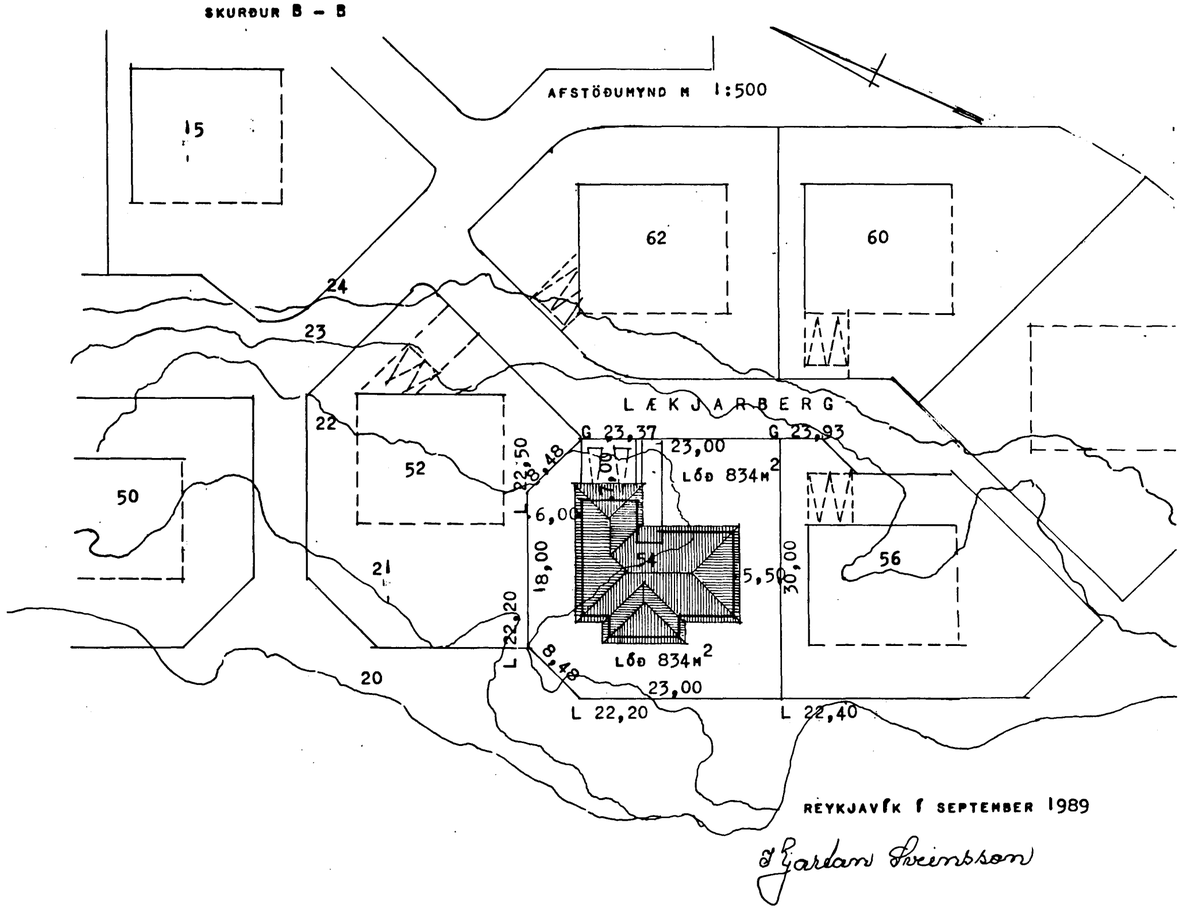

REYKJAVÍK 1 SEPTEMBER 1989

Þórdís Þorsteinsson