

GRUNNMÝND 1:50

TEKNIÐJONUSTI SIGURÐAR ÞORLEIFSSONAR.
STRANDGATA 11, 200 HAFNARFJÖRÐUR.
Sími 54751.


NOV. 91 S.H.

LÆKJARBERG 58 HAFNARFIRÐI
OFNASKRA

t = 40°C

| Nr. | Staður | Þv. keal/ft ² | langd max | hæð max | Tang. | Öfnleiki |
|------|--------------|--------------------------|-----------|---------|-------|----------|
| 0.01 | V.S. | 300 | 500 | 600 | A-B | |
| 0.02 | ANDDYRI | 840 | 600 | 700 | A-B | |
| 0.03 | BILGEYMSLA | 3000 | 3600 | 700 | A-D | |
| 0.04 | GEYMSLA | 810 | 1500 | 700 | C-B | |
| 0.05 | GEYMSLA | 900 | 1500 | 700 | C-B | |
| 0.06 | BILGEYMSLA | 400 | 700 | 600 | C-D | |
| 1.01 | BUR | 420 | 800 | 600 | C-D | |
| 1.02 | ARINSTOFA | 2400 | 2500 | 600 | A-D | |
| 1.03 | SOLSTOFA | 2400 | 2500 | 600 | C-D | |
| 1.05 | STOFA | 3400 | 4000 | 400 | C-B | |
| 1.06 | BORÐSTOFA | 2000 | 2200 | 400 | C-B | |
| 2.01 | HJÓN | 2020 | 1800 | 600 | C-B | |
| 2.02 | HERBERGI | 870 | 1600 | 600 | C-B | |
| 2.03 | ÞAÐ (HANDKL) | 550 | 600 | 1200 | B-D | |
| 2.04 | HERBERGI | 1000 | 1600 | 600 | A-D | |
| 2.05 | HERBERGI | 950 | 1600 | 600 | A-D | |
| 2.06 | ÞVOTTUR | 710 | 1500 | 600 | C-D | |

Adur en gengia er frá öfnþöntun skulu arkitekt og tæknifræðingur yfirfara öfnleikabætti og athuga öfnæstarðir og afkastagætu öfna. Hæð öfna undir gluggum skal vera 20 cm minni en bilið frá gólfi og upp undir aðlbekk.

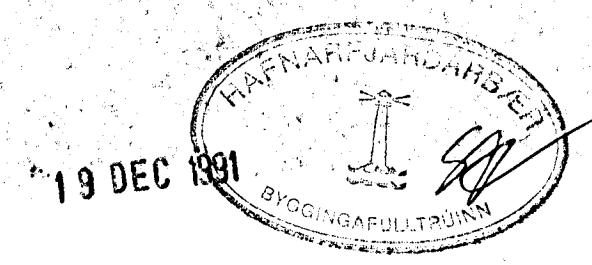

| | | | |
|--|-------|------------------|---------------|
| BR.NR. | DAGS. | EDLI BREVTINGAR. | SIGN. |
| LÆKJARBERG 58 HAFNARFIRÐI | | | DAGS. |
| HITA-VATNS OG FRÆÐENSLISLAGNIR I HEDAR | | | HANNAÐ |
| MELIKV. 1:50 | | | TEKNIÐJONUSTI |
| SIGURÐUR ÞORLEIFSSON | | | VERK NR. 9141 |
| STRANDGÖTU 11 HAFNARFIRÐI | | | BLADNR. 2-03 |
| SÍMI 54751/54255 | | | |