


INNTAKSGRIND HITAVEITU
 FRÁRENSU OFNAKERFIS SKAL
 LEGGJA Í ÞEY LÖGN Ø32 SEM
 TENGIST Í STEINSTEYPTA LÖGN

| OFN NÚMÉR | RETUR LÖGN | TUR LÖGN | RIKNUÐ AFKOST | LEIÐILEG OFNSTERÐ | TENGING | VALIÐ OFNSTERÐ | AFKOST | |
|--------------|---------------|-------------|------------------|----------------------|---------|-------------------|---------------|--------------------------------|
| | | | WÖTT | MEÐ | LEIÐ | MEÐ | WÖTT | HERBERGI |
| 1 | X | X | 2652 | 60 220 | A D | 60 220 | 2680 | DIJGEYMSLA |
| 2 | X | X | 494 | 60 200 | C D | 60 200 | 466 | HERBERGI |
| 3 | X | X | 489 | | E F | 1191 50 | 470 | BATHHERBERGI / HANDKLEBRAF |
| 4 | X | X | 536 | | C D | 60 90 | 552 | GEYMSLA |
| 5 I | X | X | 2164 | 60 200 | A D | 60 200 | 2164 | ELDHUS |
| 5 II | X | X | 1874 | 60 200 | A D | 60 200 | 1874 | ELDHUS / GANGUR |
| 5 III | X | X | 1046 | 75 80 | A B | 75 80 | 1046 | GANGUR |
| 6 I | X | X | 30 440 | C D | 30 440 | 3819 | 3819 | DAGSTÖFA BRUKI / STILLITÉ 15MM |
| 6 II | X | X | 5837 | 30 200 | A B | 30 200 | 866 | DAGSTÖFA |
| 6 III | X | X | | | A B | 30 400 | 1240 | DAGSTÖFA / GANGUR |
| 7 | X | X | 1095 | 30 200 | C D | 30 200 | 1172 | BATHHERB |
| 8 | X | X | 438 | | E F | 1191 60 | 470 | BATHHERB / HANDKLEBRAF |
| 9 | X | X | 299 | | E F | 76 50 | 310 | WÖTTHERBERGI / HANDKLEBRAF |
| 10 | X | X | 776 | 30 200 | C D | 30 180 | 779 | DARNAH |
| 11 | X | X | 1867 | 30 200 | A D | 30 200 | 1888 | HISNAH |
| | | | 20.050 | | | | 20.296 | |

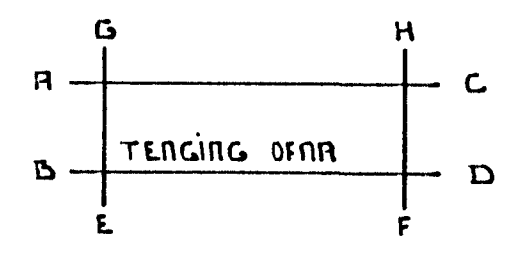

AT 40°C
 MÁLSETNING OG STAÐSETNING
 STÓTRA ENDURSKOÐIST Á STAÐNUM
 ABUR EN FJANTUR ER STAÐFEST

SKÝRINGAR.

A ALLA OFNA SKAL SETJA LOFTSKRUFU, STILLITÉ OG SJALSTILLANDI OFNLOKA A RETUR EDA TUR OFNA EINS OG FRAH KEMUR Í OFNATÖFLU.

PIPUR OFNALAGNA ERU HEILDREGIN SVURT RÜR. PIPUR Í NEYSLUVATNSLÖGNUM ERU GALVANISERADAR. PIPUR SKULU VERA AF GÖÐAPLOKKI SAHVARANDI DIN 2440. ALLAR LAGNIR SKAL BINANGRA MEÐ 20 MM GLEBULLARHÖLKUM OG SIVÞEJA MEÐ PLASTI.


OFNALÖGN SKAL ÞRYSTIÞROFA MEÐ 6 KG/CM ÞRYSTINGI. NEYSLUVATNSLÖGN SKAL ÞRYSTIÞROFA MEÐ 10 KG/CM ÞRYSTINGI. ÞRYSTINGUR SKAL STANDA Í 6 KLDST. AN ÞESS AD FALLA.

FRÁGANGUR OFNA OG NEYSLUVATNSLAGNA SKAL VERA Í SAHREHI VID GILDANDI REGLUGRÖDIR OG STADLA.

LAGNIR SKAL LEGGJA VID INNRI BRUN BINANGRUNAR VEGNA FROSTHÖTTU.

EKKI HA HYLJA LAGNIR FYRR EN EFTIR ÞRYSTIÞROFUN OG UTTEKT BYGGINGAÞULLTRUA.

TURLÖGN OFNA.
 RETURLÖGN OFNA.
 HEITT NEYSLUVATN.
 KALT NEYSLUVATN.

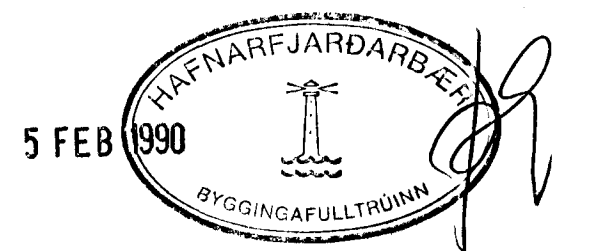

LÆKJARBERG 5 HAFNARFJARÐI
 OFNA OG NEYSLUVATNSLAGNIR Í HÆÐ
 TÆKNIÞJÓFNASTA STEINS KARLSSONAR TFÉ
 BÆJARHARUN 2 220 HAFNARFJARÐAR 41-633045

DESEMBER 1989
 TÆKNIÞJÓFNA
 L: II