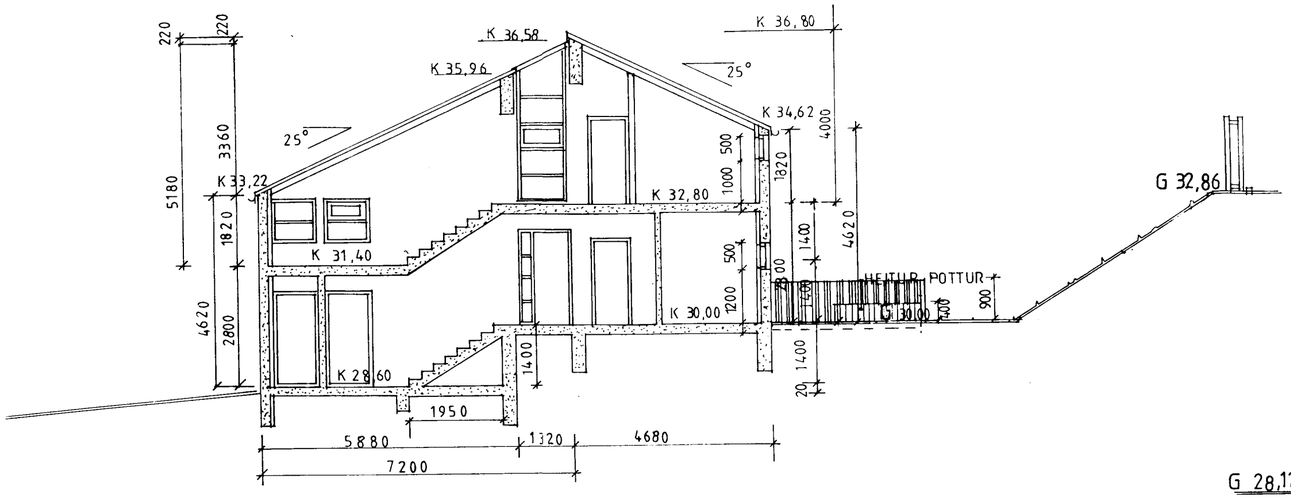

þVERSKURÐARMYND A-A

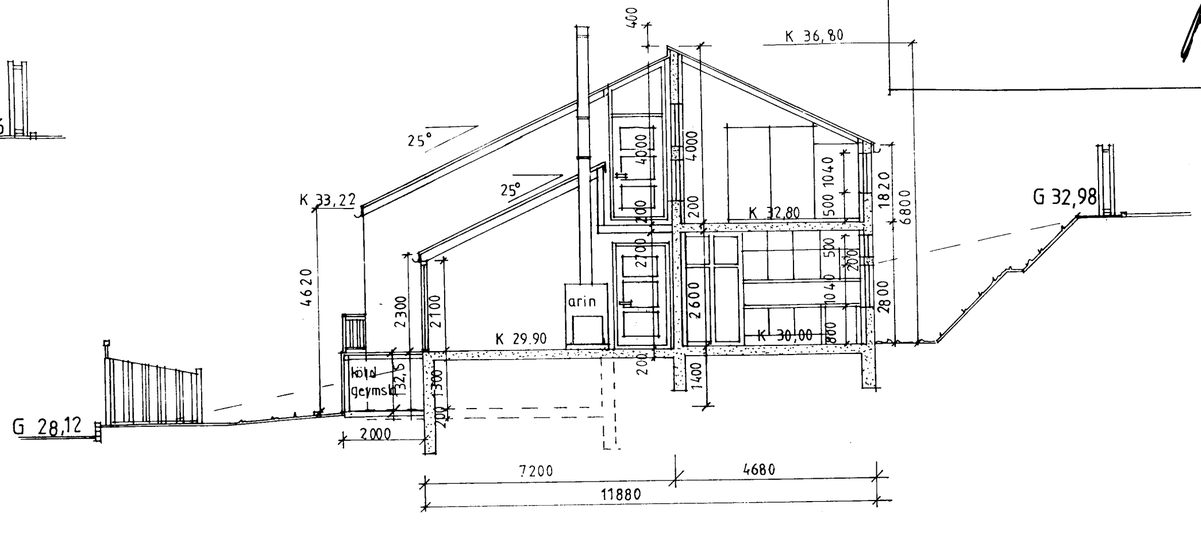

þVERSKURÐARMYND B-B

Skráningartafla:	Lækjarberg 5				Srásetjari:	Sveinn Karlsson										
Landnúmer:	121704				Tennitala:	131247-2069										
Matshlutanúmer:	01				Útgáfa 4.01a	Dags.:	23.3.2002									
Uppskipting og lýsing					Stærðir											
D0	D1	D2	D3	D4	D5	D5M	D6	D7	D8	D9	D10a	D10b	D11	D12	D16	Reiknitala	D17
Lóðun	Rými hæð-röð	Notkun texti	Höfuð-flokkun	Eignar-hald	Botnflötur m²	Milliflötur m²	Stigar m²	Op m²	Bruttóflötur m²	Bruttóflötur sh < 1,8	Salarhæð min	Salarhæð max	Brúttó rúmmál m³	Nettóflötur m²	Birt flatarmál m²	skiptarúmmáls	Skipta-rúmmál m³
		Matshluti			293,9	0,0	6,3	2,1	291,8	2,3			897,5	248,0	289,5		731,724
		Botn											31,5				
	01	1. hæð			157,5	0,0	4,2	0,0	157,5	2,3			452,5	135,1	155,2		
A	0101	Einbýlishús	N	0101	95,5		4,2		95,5		1,82	4,00	267,8	78,5	95,5	2,80	219,800
A	0102	Sólstofa	N	0101	21,1				21,1		2,30	4,40	68,4	19,7	21,1	3,24	63,828
A	0103	Bílgeymsla	B	0103	40,9				40,9	2,3	2,80	2,80	116,3	36,9	38,6	2,84	104,796
	02	2. hæð			136,4	0,0	2,1	2,1	134,3	0,0			413,5	112,9	134,3		
A	0201	Einbýlishús	N	0101	136,4		2,1	2,1	134,3		1,82	4,00	413,5	112,9	134,3	3,00	338,700
BC	0202	Svalir	S	0101	4,6				4,6		1,00	1,00	4,6	4,6		1,00	4,600
Athugasemdir																	
Sameignir sumra																	
Eignarhald																	
					Skiptarúmmál												
	Eignar-hald	Notkun texti	Birt flatarmál m²	Sereign m³	Sereign og sameign m³												
	0101	Einbýlishús	250,9	626,928	626,928												
	0103	Bílgeymsla	38,6	104,796	104,796												
		Alls	289,5	731,724	731,724												

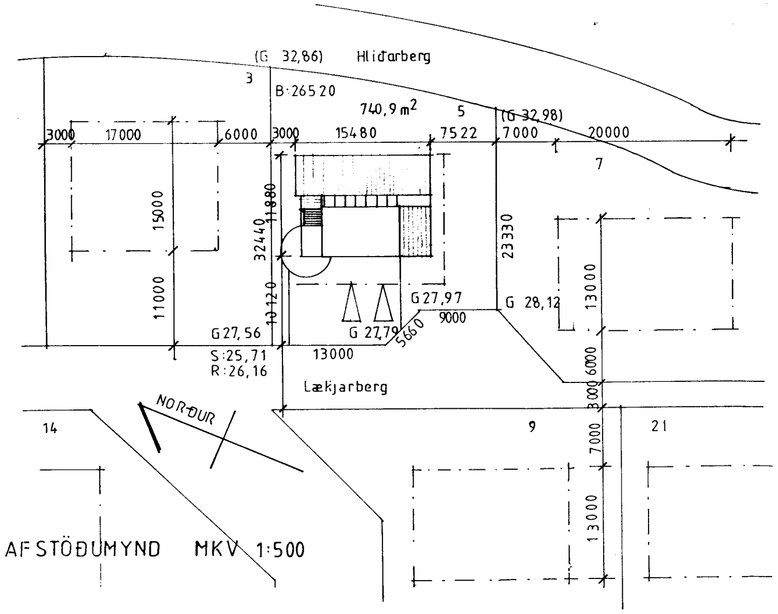

AFSTÖÐUMYND MKV 1:500

LÆKJARBERG 5

SNIÐMYNDIR

SNIÐMYNDIR,AFSTÖÐUMYND,SKRÁNINGARTAFLA A-3

HANNAÐ : . SK TEIKNAÐ : . SK DAGS : . 06.05.2002 MKV : . 1:100 1:500 VERKN : . K

TEIKNISTOFA

Sveinn Karlsson 2005.2002

SVEINN KARLSSON TÆKNIFRÆÐINGUR FTÍ

STRANDGÖTU 28 220 HAFNARFJÖRÐUR

S.896 4005 / 555 4270 NETF. [redacted] KT.131247-2069

Samþykkt þann

24 MAI 2002

Byggingafulltrúinn í Hafnarfirði
F.h Kristján Þórarinsson

verk: Lækjarberg 5

teikn: þverskurðarmyndir og afstöðumynd
sólstofa,skyggni, pallur, heitur pottur, hurð-austurhlið

mkv: 1:100, 1:500

dags: 18.03. 2002 blað: 3

Ellen Tyler Innanhússarkitekt FHI
Teiknistofa Lækjarbergi 5, 221 Hafnarfjörður
sími: 565-4278