




lbud, jarðhæð
 Bílskur
 lbud, 1. hæð
 Samtals
 lóðarstærð 740,9m²

netto	brutto	brutto m ³
78.5 m ²		
34.0 m ²	136.4 m ²	(92.4 m ³)
112.9 m ²	136.4 m ²	
224.4 m ²	272.8 m ²	795.6 m ³
	nýtingarhlutfall 0,37	


Samþykkt þann
 18 MAÍ 2001
 Byggingafultrúinn / Hafnarfirði
 F.n. Kristján Þórarinnsson

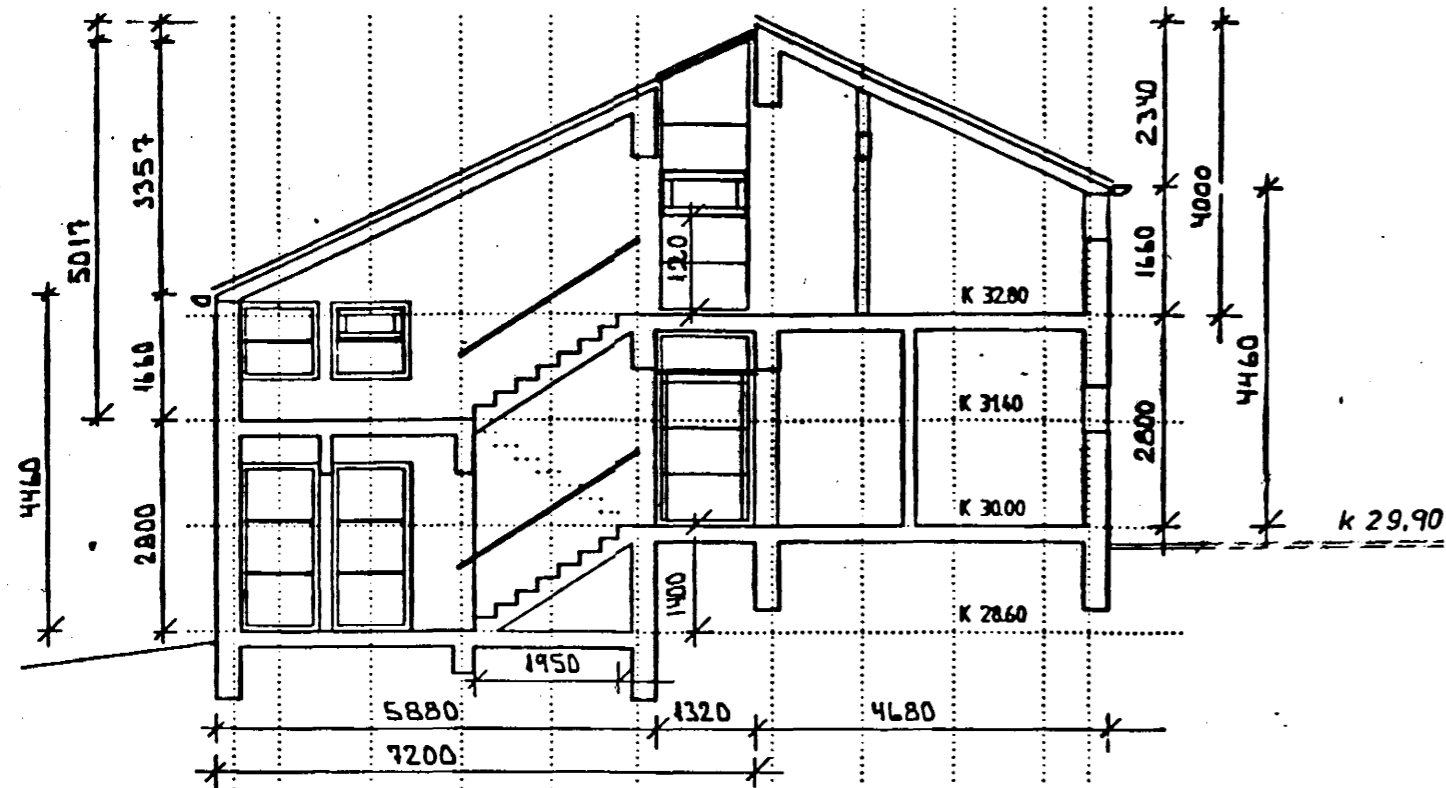

ÞVERSKURÐARMYND A - A

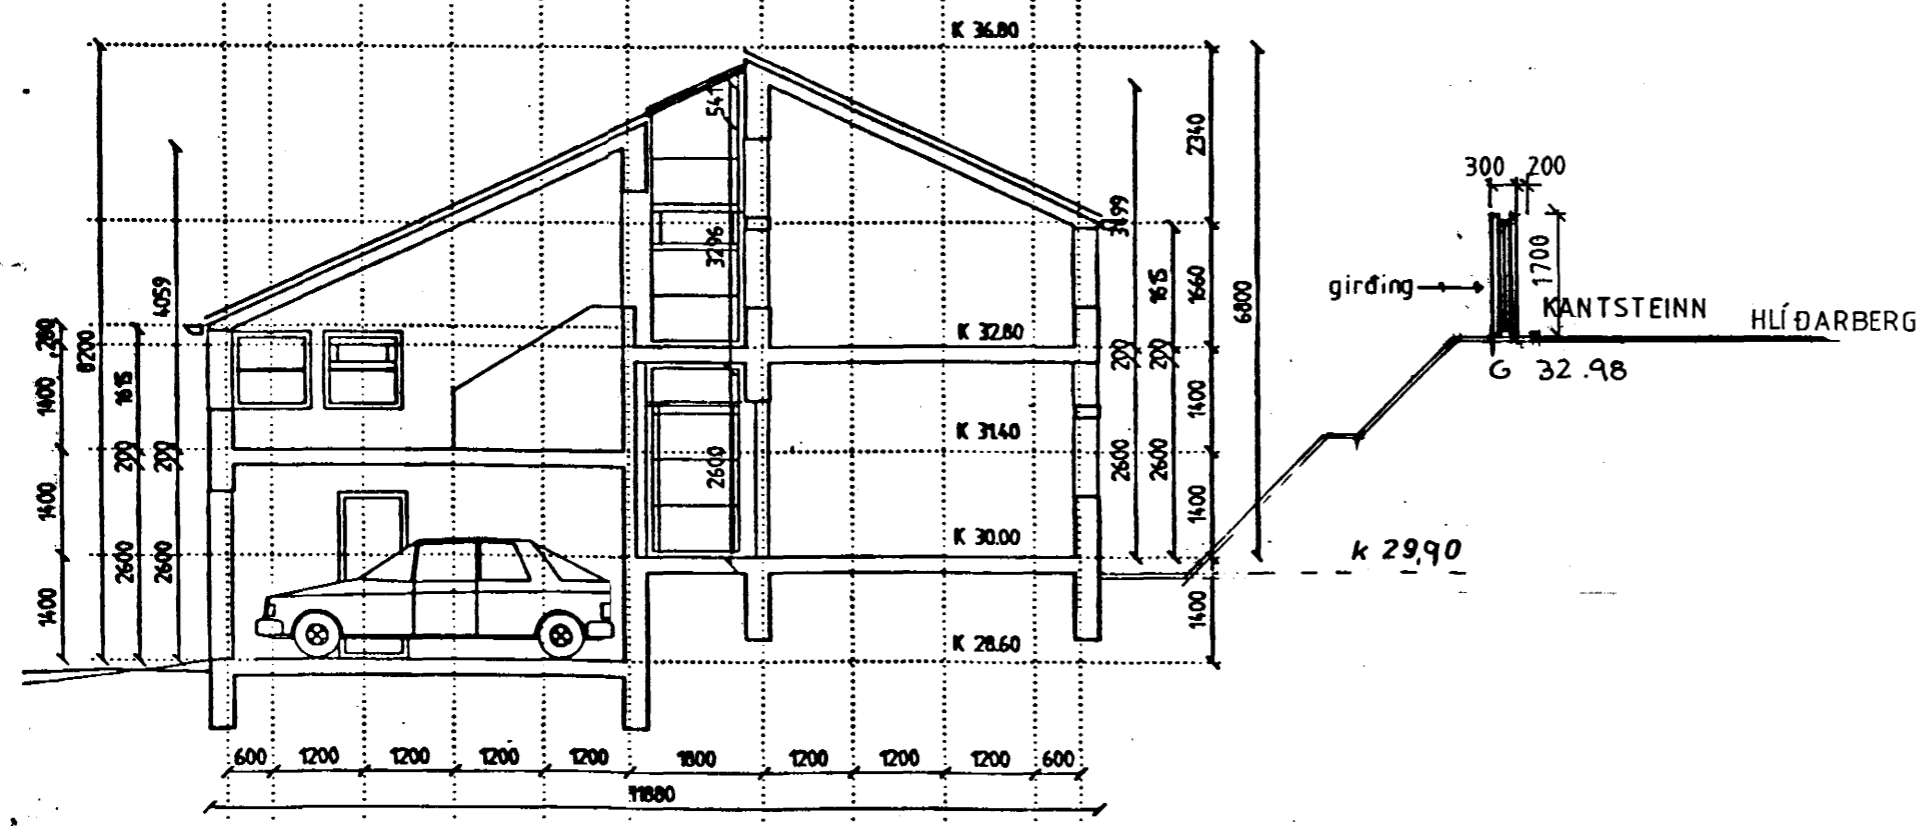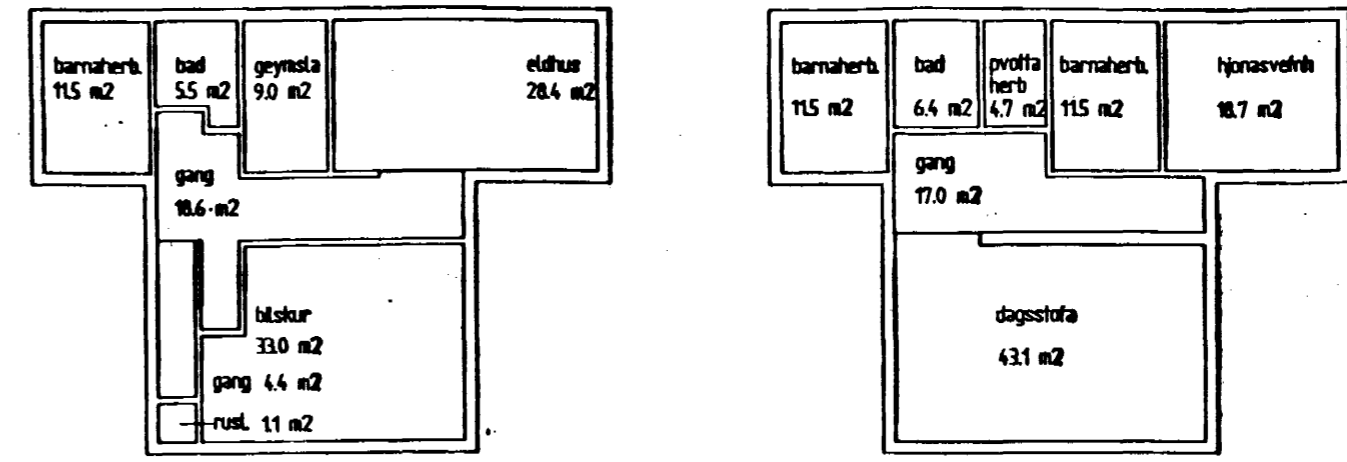

ÞVERSKURÐARMYND B - B

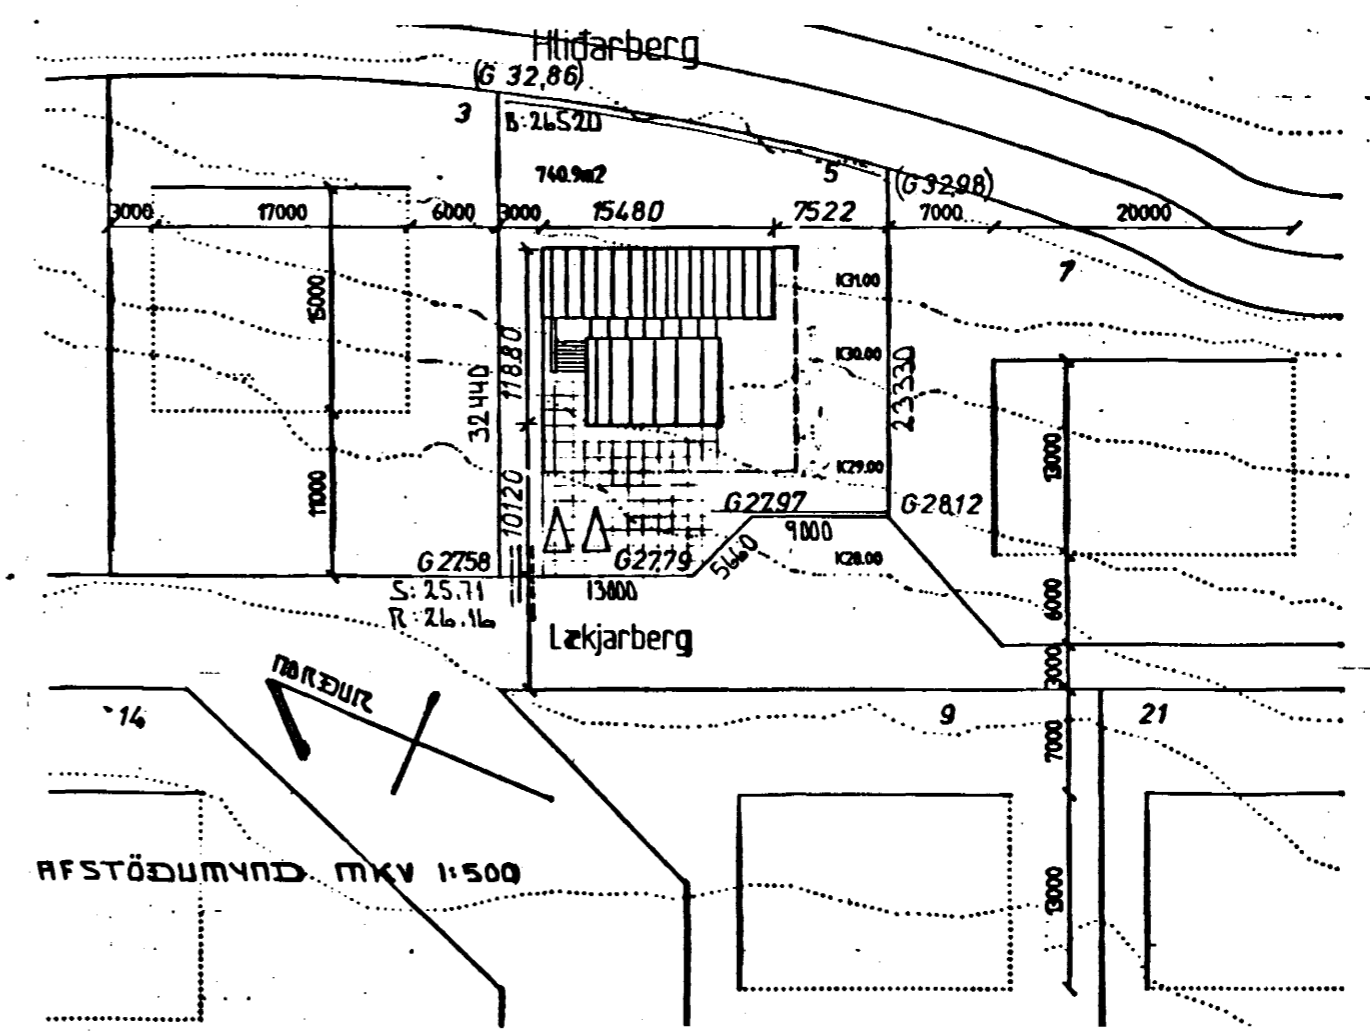

LÆKJARBERG 5
 HAFNARFJÖRÐUR
 GIRÐINGAR
 ÞVERSKURÐARMYNDIR OG AFSTÖÐUMYND

KVARÐI: 1:100, 1:500 DAGS: 14.05.01
 ELLEN TYLER INNHÚSSARKITEKT FH
 LÆKJARBERG 5 220 HAFNARFJÖRÐUR SÍMI 565 4278
 SAMÞ. *Emi. Þorgerður*
 190253-5389