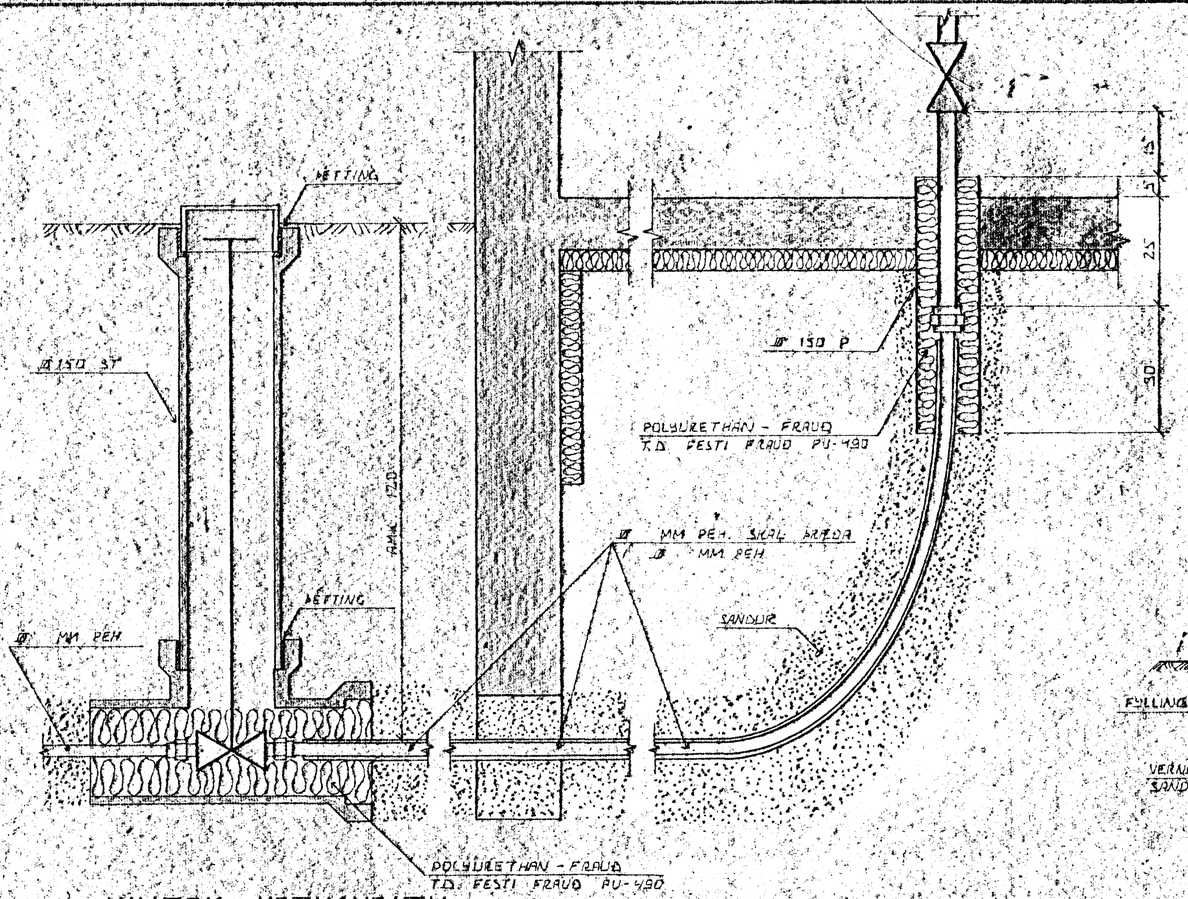

INNTAK VATNSVEITU

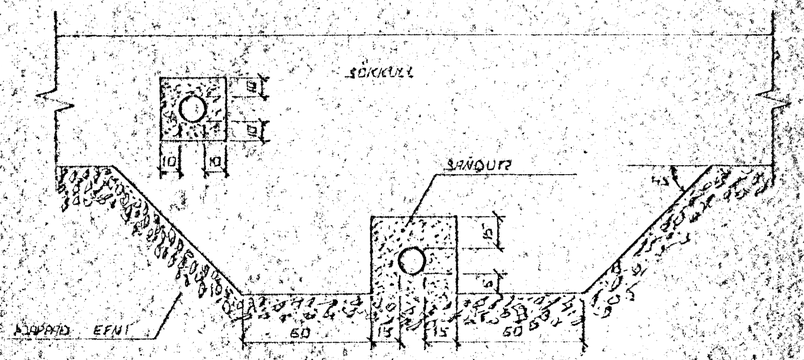

FRÁGANGUR LAGNA UNDIR OG Í SÖKKULVEGG

GRAFIÐ SKAL FYRIR LÖGNUM UNDIR SÖKKLUM. ÁÐUR EN ÞEIR ERU STEYPTIR.

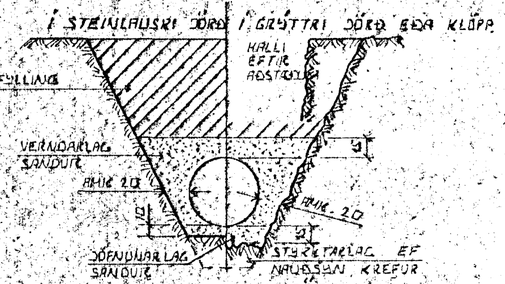

LEIÐSUSKURÐIR PLASTRÖRA

BURÐARGETA PLASTRÖRA TIL AÐ STANDAST NOTÁLAG AUK ÞUNGANS AF JARÐLAGINU SEM YFIR LEIÐSLUNNI LIGGUR RÆÐST EINGÖNGU AF HVAÐ VEL SANDUR ER ÞJAPPAÐUR KRINGUM RÖRIN. ÞESS VEGNA SKAL VANDA MÖÖG ÞJÖPPUN ÞAR SEM HÆTTA ER Á UMFERÐARÁLAGI.

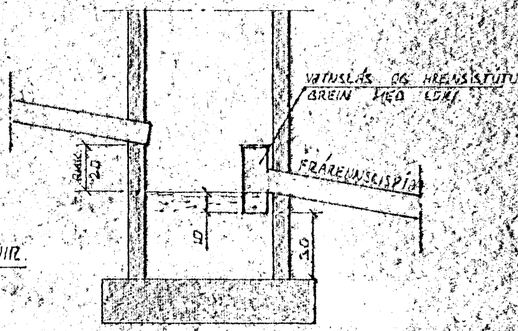

TÁKN FYRIR GRUNNLAGNIR

SKOLPLÖGN

REGNVATNSLÖGN

REGNVATNSLÖGN + JARÐVATNSLÖGN

JARÐVATNSLÖGN

SAFNBRUNNUR

BRUNNUR FYRIR JARÐVATN OG REGNVATN FRÁRENNSLISPÍPA SKAL VERA AMK 150 CM FRÁ YFIRBORÐI [illegible]

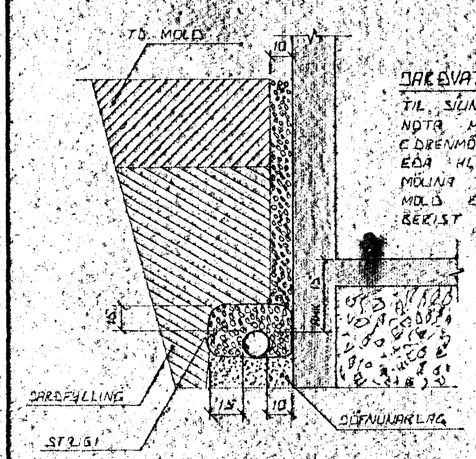

JARÐVATNSLAGNIR

TIL SÍUNAR Á JARÐVATNI SKAL NOTA MÖL STÆRÐ 07-3 CM (DRENMÖL). SETJA SKAL STRIGA EÐA HLIÐSTÆÐ EFNI YFIR MÖLINA TIL VARNAR ÞVI AÐ MOLD EÐA FINN SANDUR BERIST Í LÖGNINA.

ÚTGRÖFTUR

ÚTGRÖFTUR FYRIR LEIÐSLUM SKAL EKKI VERA DÝPRI EN BOTN UNDIRSTAÐA. EF NAUÐSYNLEGT ER AÐ LEGGJA LEÐSLUR DÝPRA EN UNDIRSTÖÐUR VERÐUR AÐ LEGGJA LEÐSLUNA AÐ LANGT FRÁ UNDIRSTÖÐUM. AÐ ÁSETA ÞEIRRA SÉ ÖRUGG HLUTFALL MILLI DÝPTAR OG FJARLÆGÐAR SKAL EKKI VERA MEIRA EN 1:2.

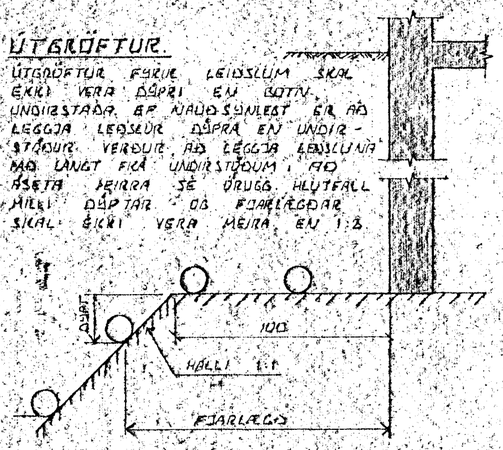

HAFNARFJARÐARBÆR
20. 11 1990
BYGGINGAFULLTRÚINN

BR.NR.	DAGS	EÐLI BREYTINGAR	SIGN.

LÆKJARBERG 60 HAFNARFIRÐI

ALMENNAR SKÝRINGAR. FRÁRENNSLISLAGNIR OG INNTAK VATNSVEITU.

DAGS	OKT '89
HANNAÐ	
TEIKNAÐ	
VERK NR.	8946
BLAÐ NR.	2-01

SIGURÐUR ÞORLEIFSSON TÆKNIFRÆÐINGUR F.T.F.I.

STRANDGÖTU 11 HAFNARFIRÐI SÍMI 54751