



LÆKJARBERG 60 HAFNARFIRÐI.

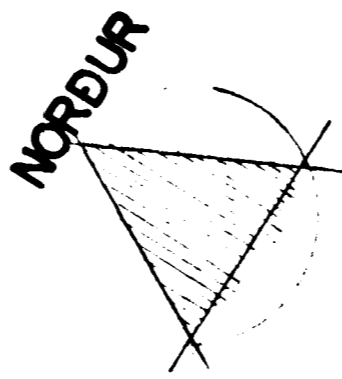

SKÝRINGAR:
 HÖSÍÐ ER STAÐSTEYPT Á HEFÐRINDIN HATT MED STAÐ KLÆDDU ÞAKI.
 KOLMUNARTÖLUR EINSTAKRA BYGGINGAHLUTA SEU Í SAMRÁMI VÍÐ ÍST.66.
 LR= LOFTRÆSTING.
 GENGÍÐ SKAL FRÁ ÖPNU ELDSTÆÐI Í SAMRÁMI VÍÐ BRUNAMÁL AREGI UGERÐ.

Samþykkt á fundi bygginga-
 nefndar þ. 10.8.1994
 BYGGINGAFULLTRÚINN
 Í HAFNARFIRÐI
Sigurður Þorvarðarson

STÆRÐIR:
 FLATARMÁL: 1. HÆÐ: 151,0 M² ÞAR AF ÞÚ GEYMSLA 46,0 M².
 2. HÆÐ: 159,0 M²
 SAMTALS: 310,0 M² BR.
 HEIL DARRÖMMAL HÖSS MED ÞÚ GEYMSLU= 7997,0 M³ BR.
 FLATARMÁL LÖÐAR ER 923,3 M².

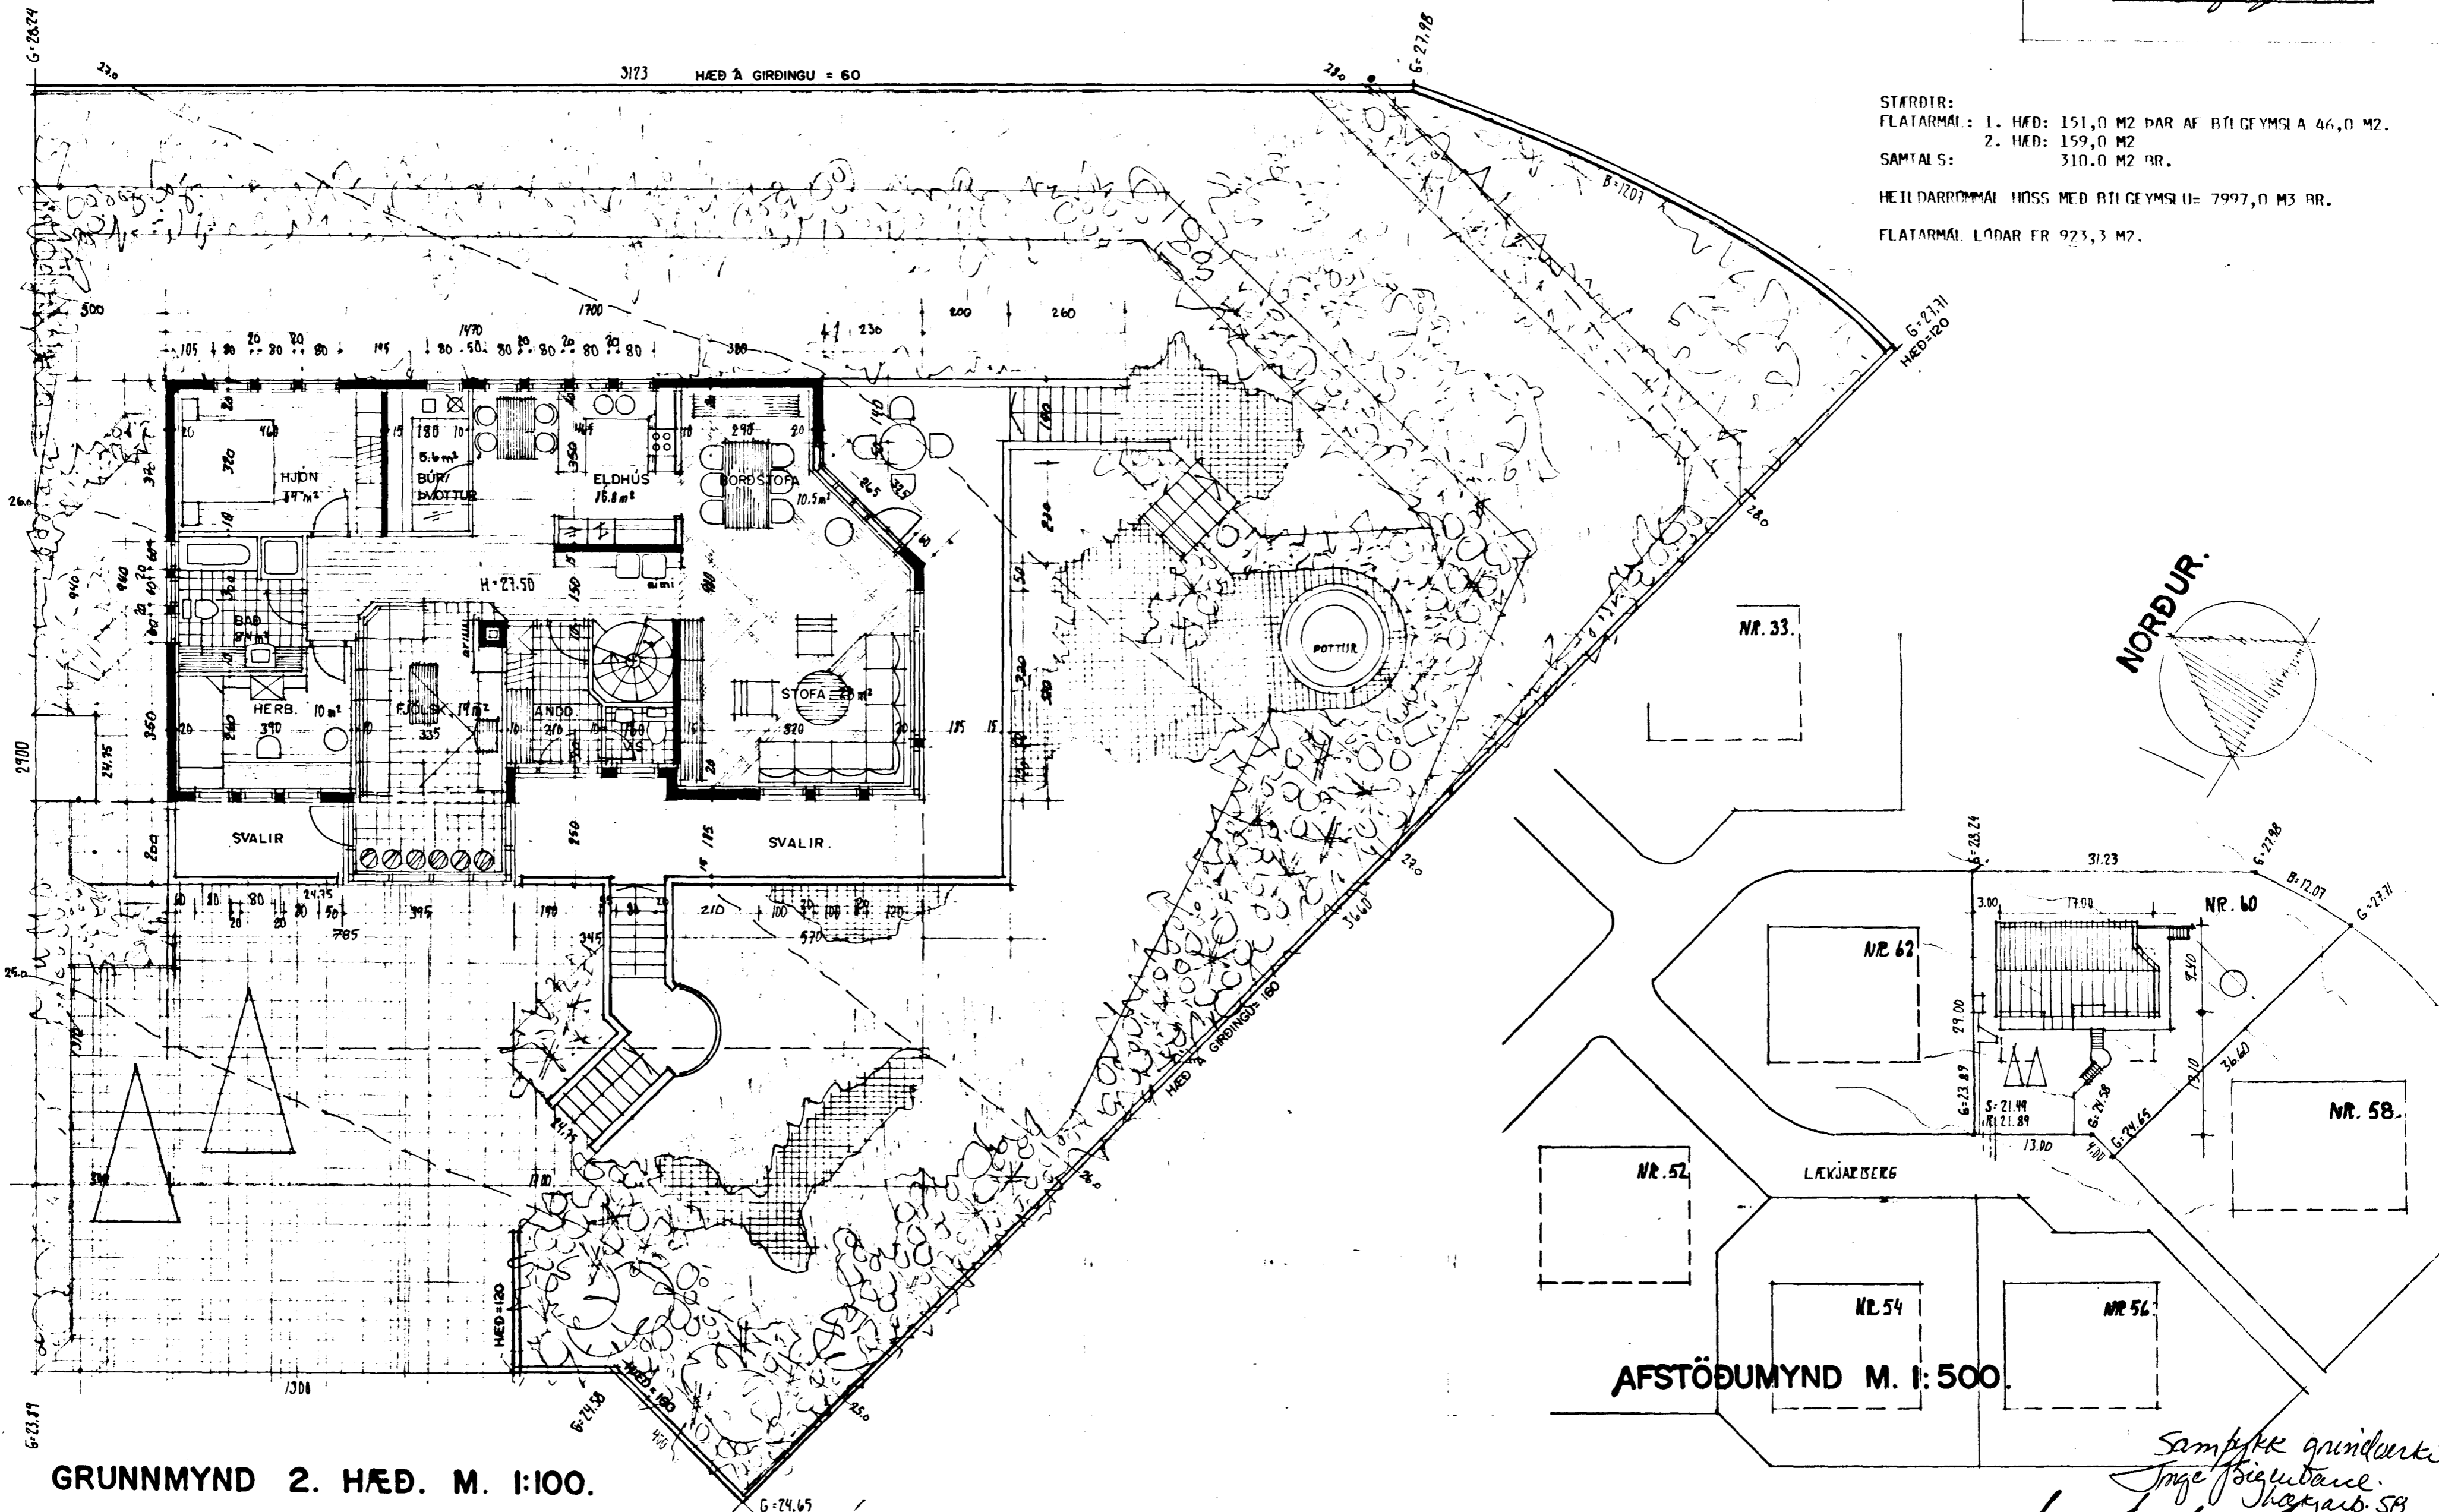

GRUNNMYND 2. HÆÐ. M. 1:100.

AFSTÖÐUMYND M. 1:500.

*Samþykkt grundkerfi
 Ingófríður
 Sigurður Þorvarðarson*