


LÆKJARBERG 60 HAFNARFIRÐI.

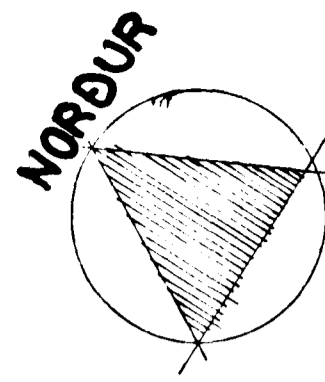


Samþykkt á fundi bygginga-
nefndar þ. 2/19 1989

BYGGINGAFULLTRÚINN
Í HAFNARFIRÐI

Eldhólfur
BENIT ER Á FRAGANG STODURGETAR
VIÐ GÖTU SVÖ OG STRAETNININGU
SORPGEYMSLU.

Ganga skal frá opnu
eldstæði í samræmi
við reglugerðir

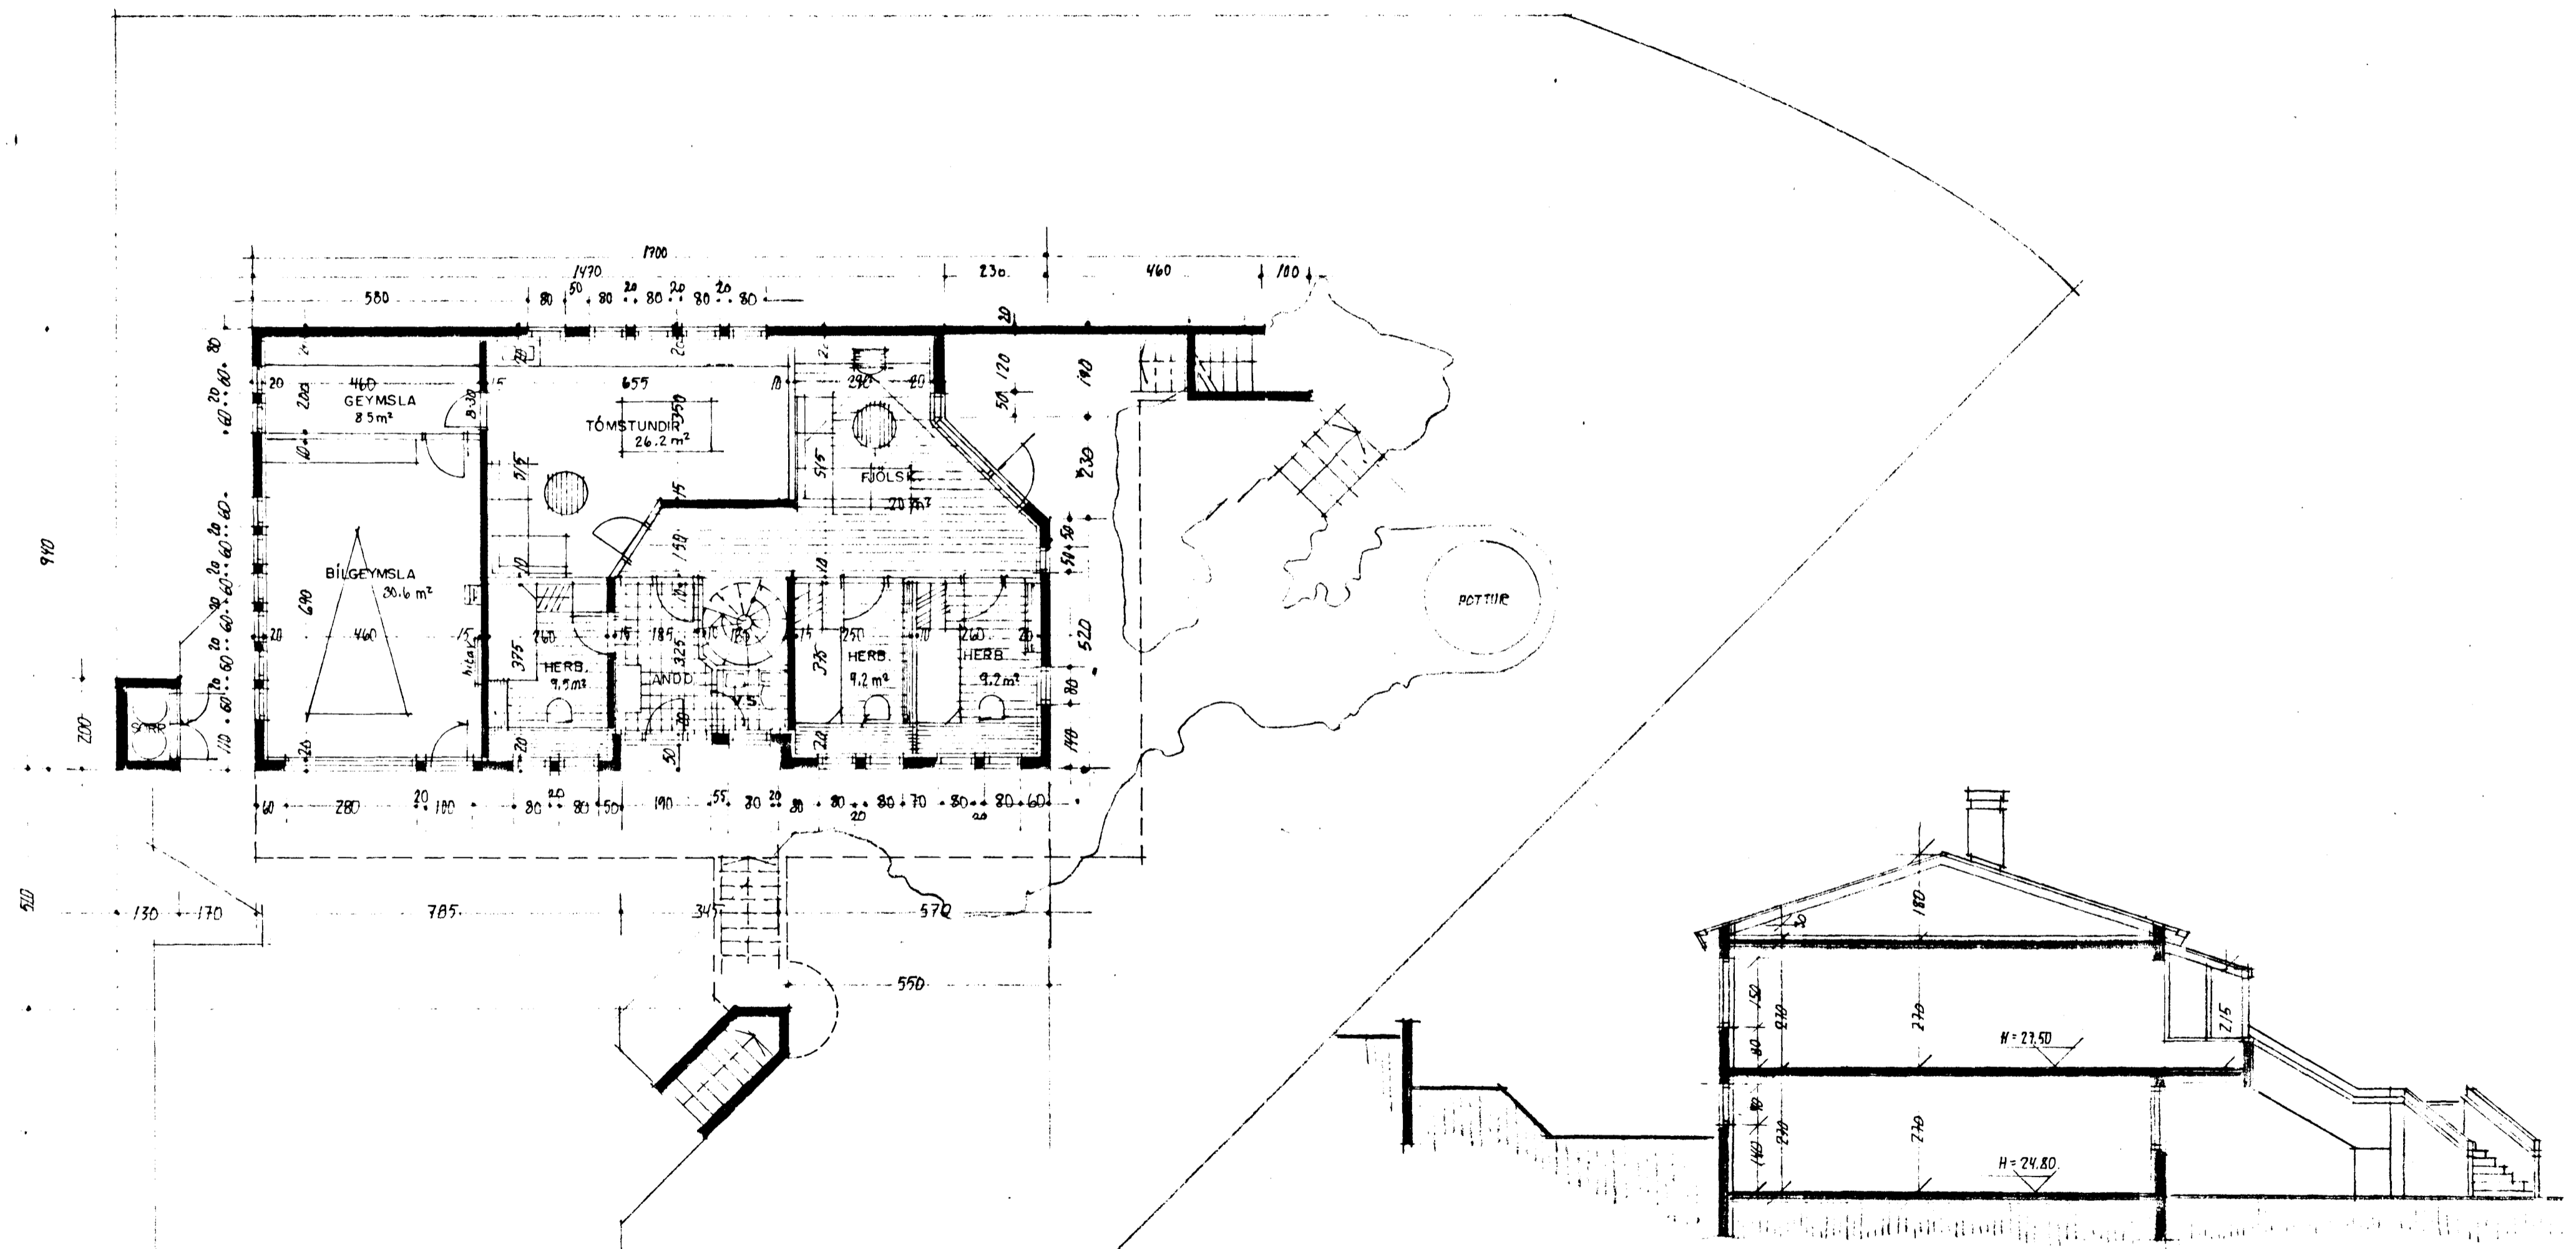

GRUNNMYND I. HÆÐ. M. 1:100.

SNID A-A M. 1:100.

Sigurður Þorvarðarson