


Afstöðumynd 1:500


Skýringar

Ofnaskrá og tengimynd, sjá teikningu nr. 209


Skýringartexti sjá teikningu nr. 208

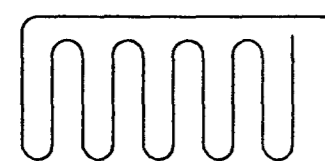

Gólfhiti Ø 20 PEX hitapólin rör

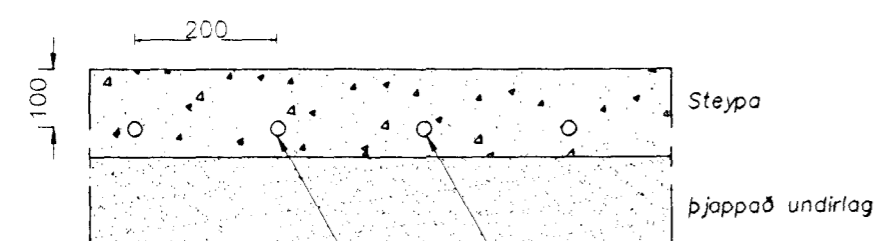

Ø20 PEX rör hitapólin fest við jöfnagrind í steyptri plötu

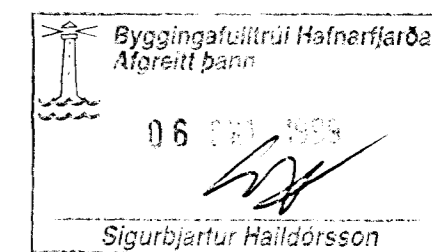

Strendingur ehf. Verkfræðipjónusta Reykjavíkurgötu 58 - 220 Hafnarfjarður Sími 565 3649 Fax 565 3641		Lækjarberg 6, Hafnarfirði	
dags: 30.9.99 breyting: Innréttad áður búþjálfrí rými	nafn: A.S. þvg: J.W.	des.1998 des.1998	Hitalagnir, neðri hæð
Hafnarfirði: 6.10.99 101 051163-289	dagsetning: des.1998	teikn. nr: LÆ06-206	málkvarði: 1:50, 1:500 A2