



Skýringar

Ofnaskrá og tengimynd, sjá teikningu nr. 209


Skýringartexti sjá teikningu nr. 208

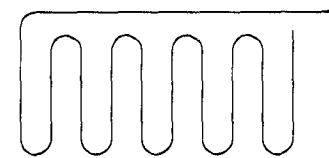

Gólfhiti Ø 20 PEX hitapólin rör

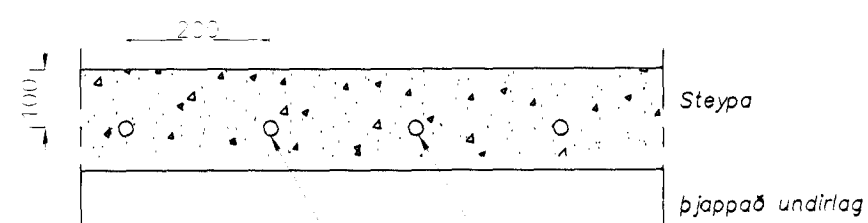

Ø 20 PEX rör hitapólin  
fest. í þjappað undirlag  
í steypanni á stu.

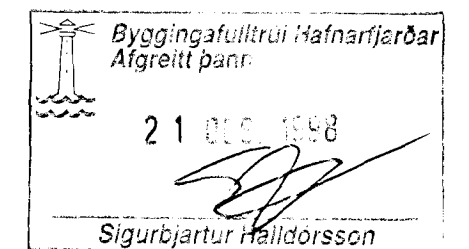

Strendingur ehf.		Lækjarberg 6, Hafnarfirði	
Verkfæðijónusta		Hitalagnir, efri hæð	
dagsetning:	des.1998	teikn. nr:	LÆ06-207
málkvæði:		1:50	

dagsetning	prenting	notað